
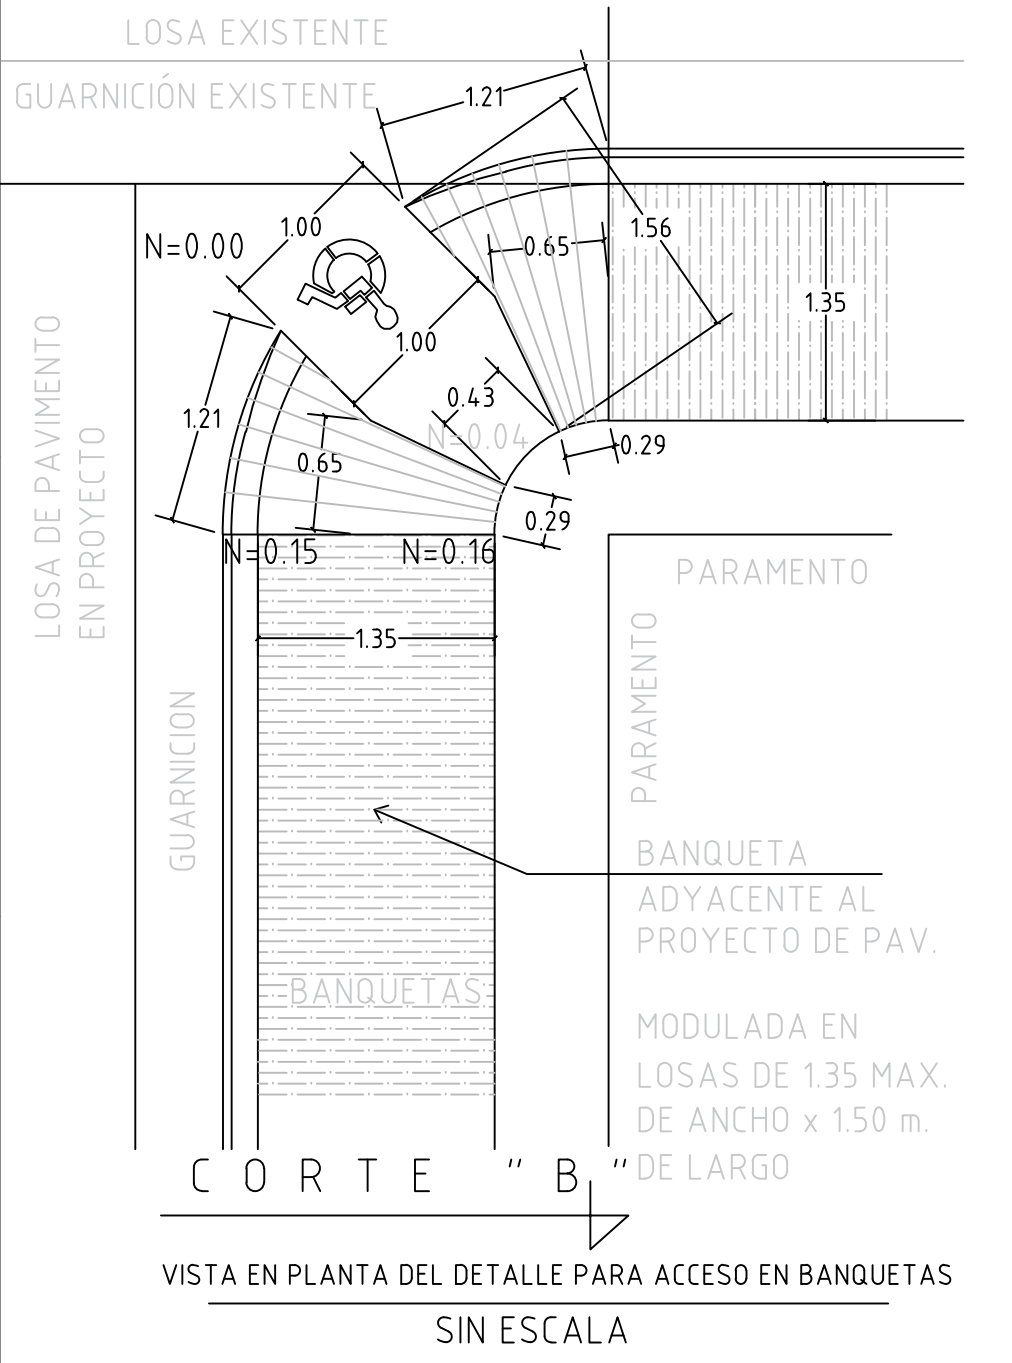
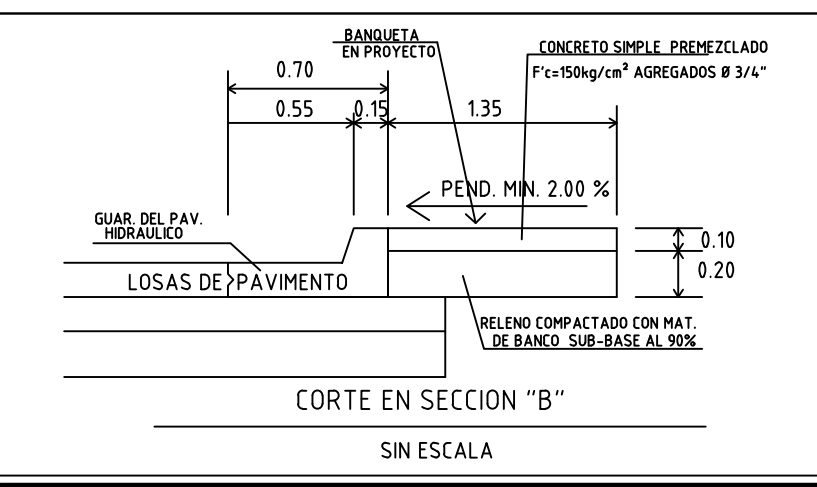
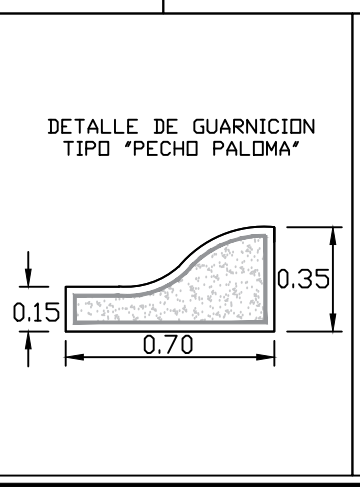
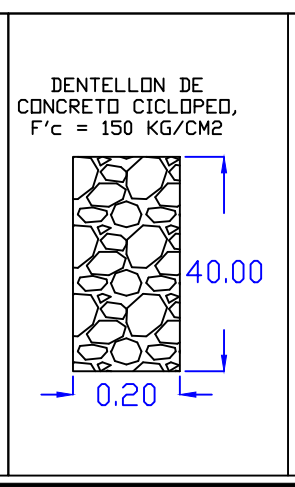
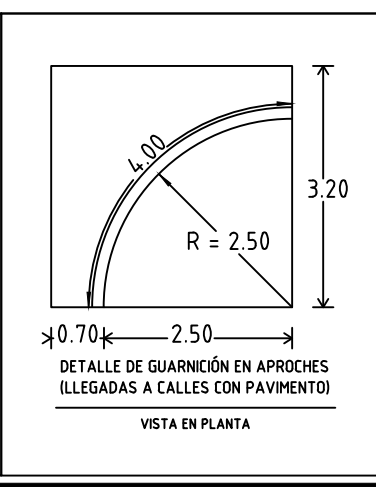
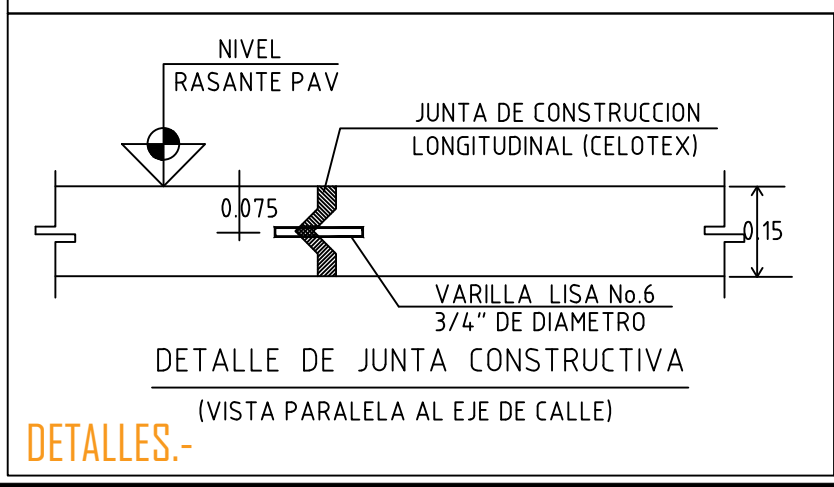
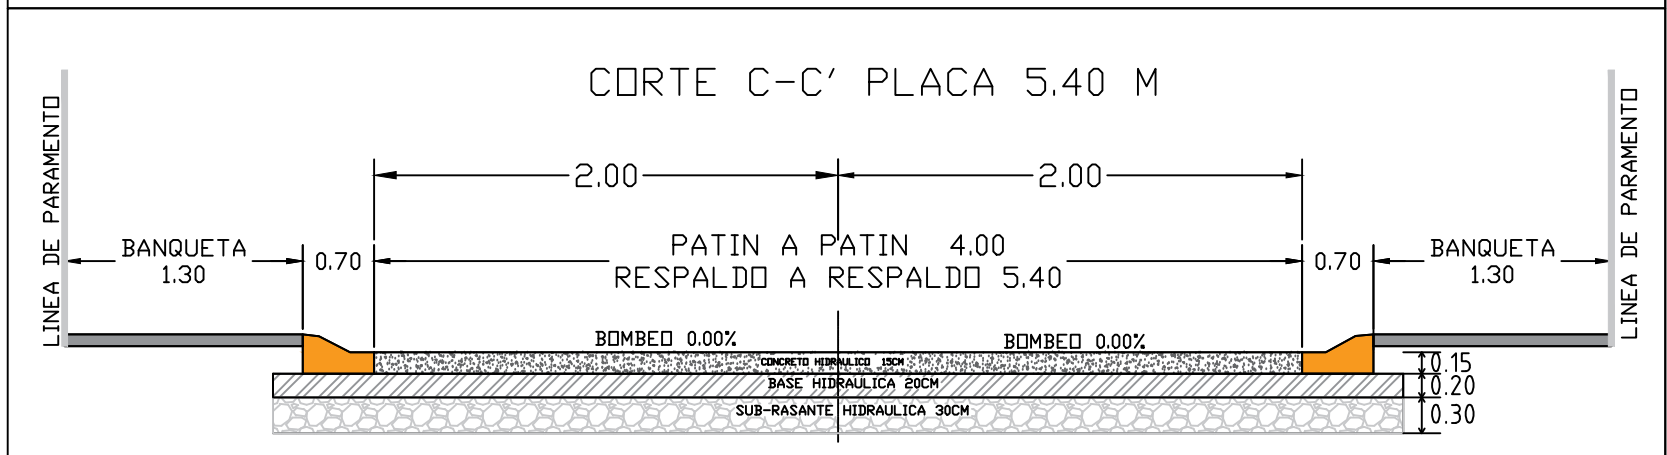
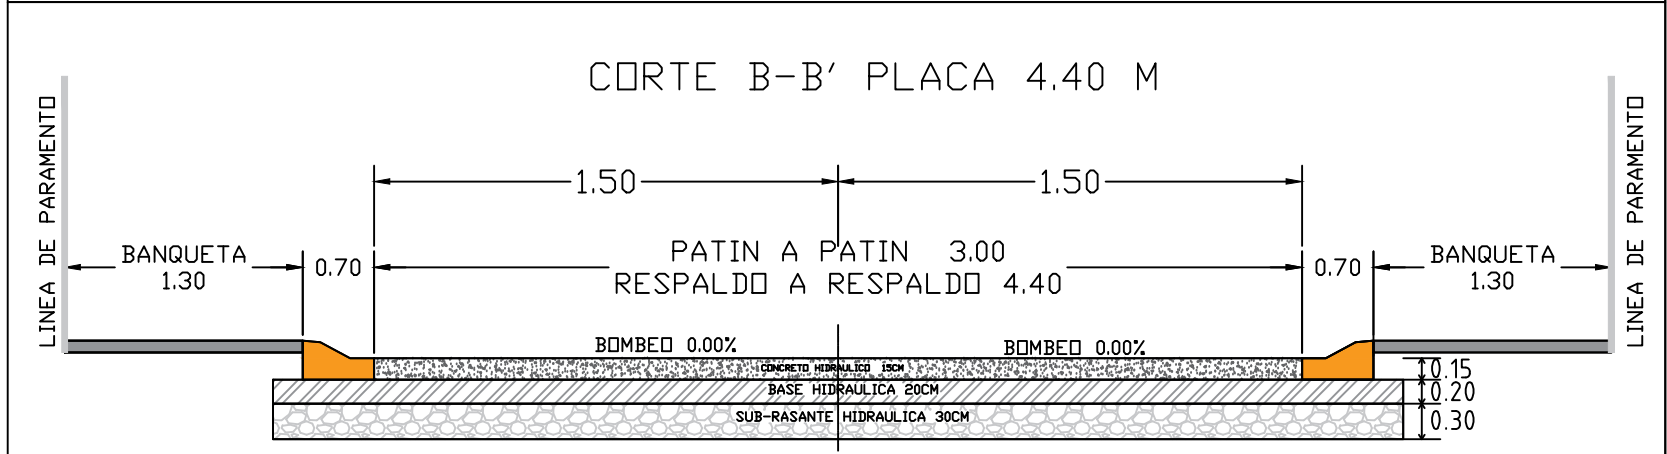


ESPESORES DE CAPAS	
--------------------	--

 CONCRETO HIDRAULICO =0.15 M.	 BASE HIDRAULICA PARCIALMENTE TRITURADA COMPACTADA AL 100 % =20 CM.	 SUB - RASANTE HIDRAULICA COMPACTADA AL 100 % =30 CM.
--	--	--

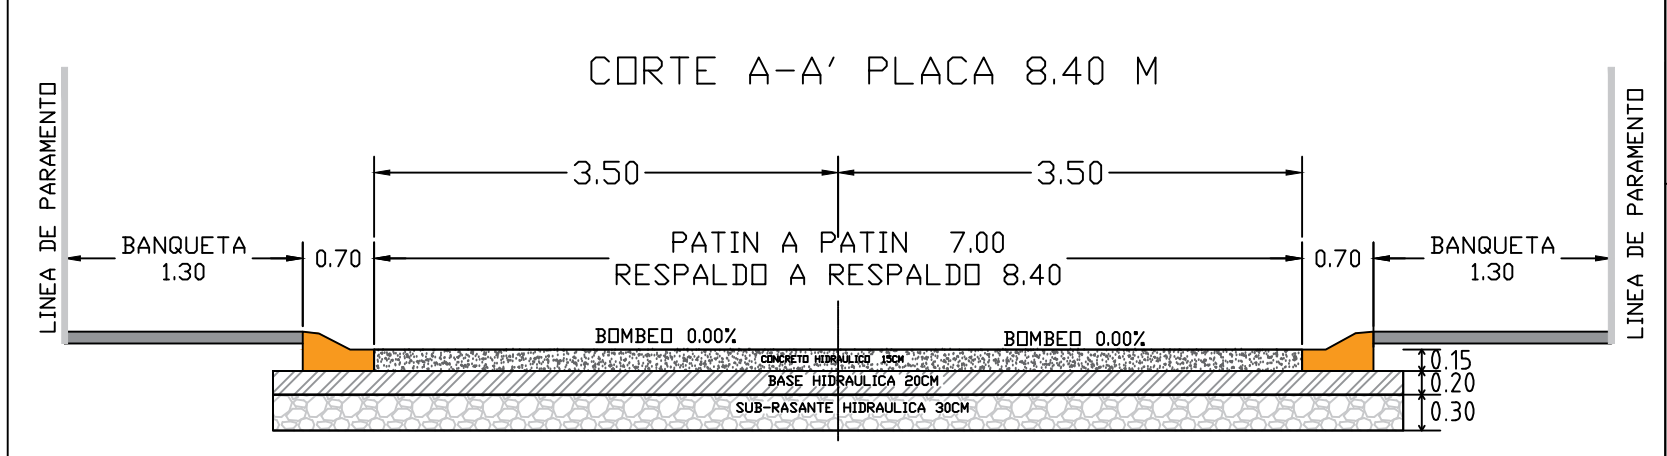

PROYECTO:
PAVIMENTACION CON CONCRETO
HIDRAULICO DE LA CALLE
POPOCATEPL, TRAMO ENTRE
CALLES LUNA Y SAN CRISTOBAL,
EN LA COLONIA EL BARRIO, EN
LA CIUDAD DE CULIACAN
ROSALES, PERTENECIENTE AL
MUNICIPIO DE CULIACAN,
SINALOA.

PAVIMENTACION CON CONCRETO
HIDRAULICO DE LA CALLE
POPOCATEPL, TRAMO ENTRE
CALLES LUNA Y SAN CRISTOBAL,
EN LA COLONIA EL BARRIO, EN
LA CIUDAD DE CULIACAN,
ROSALES, PERTENECIENTE AL
MUNICIPIO DE CULIACAN,
SINALOA.

CROQUIS DE LOCALIZACION:



DETAILS -




UNIDAD DE EVALUACION TECNICA

UNIDAD DE EVALUACION TECNICA

CLAVE PRESUPUESTO:

PAVI23PDPDCATEPETL

24°48'25.83"N. 107°21'18.34"E.

24°48'25.83"N. 107°21'18.34"E.

ESCALA:	FECHA:
S/ESC.	2023

S/ESC.	2023
--------	------

ARCHIVO:

ARCHIVO:

NUMERO DE PLANO:

5 DE 11