


CALLE POPOCATEPETL.-

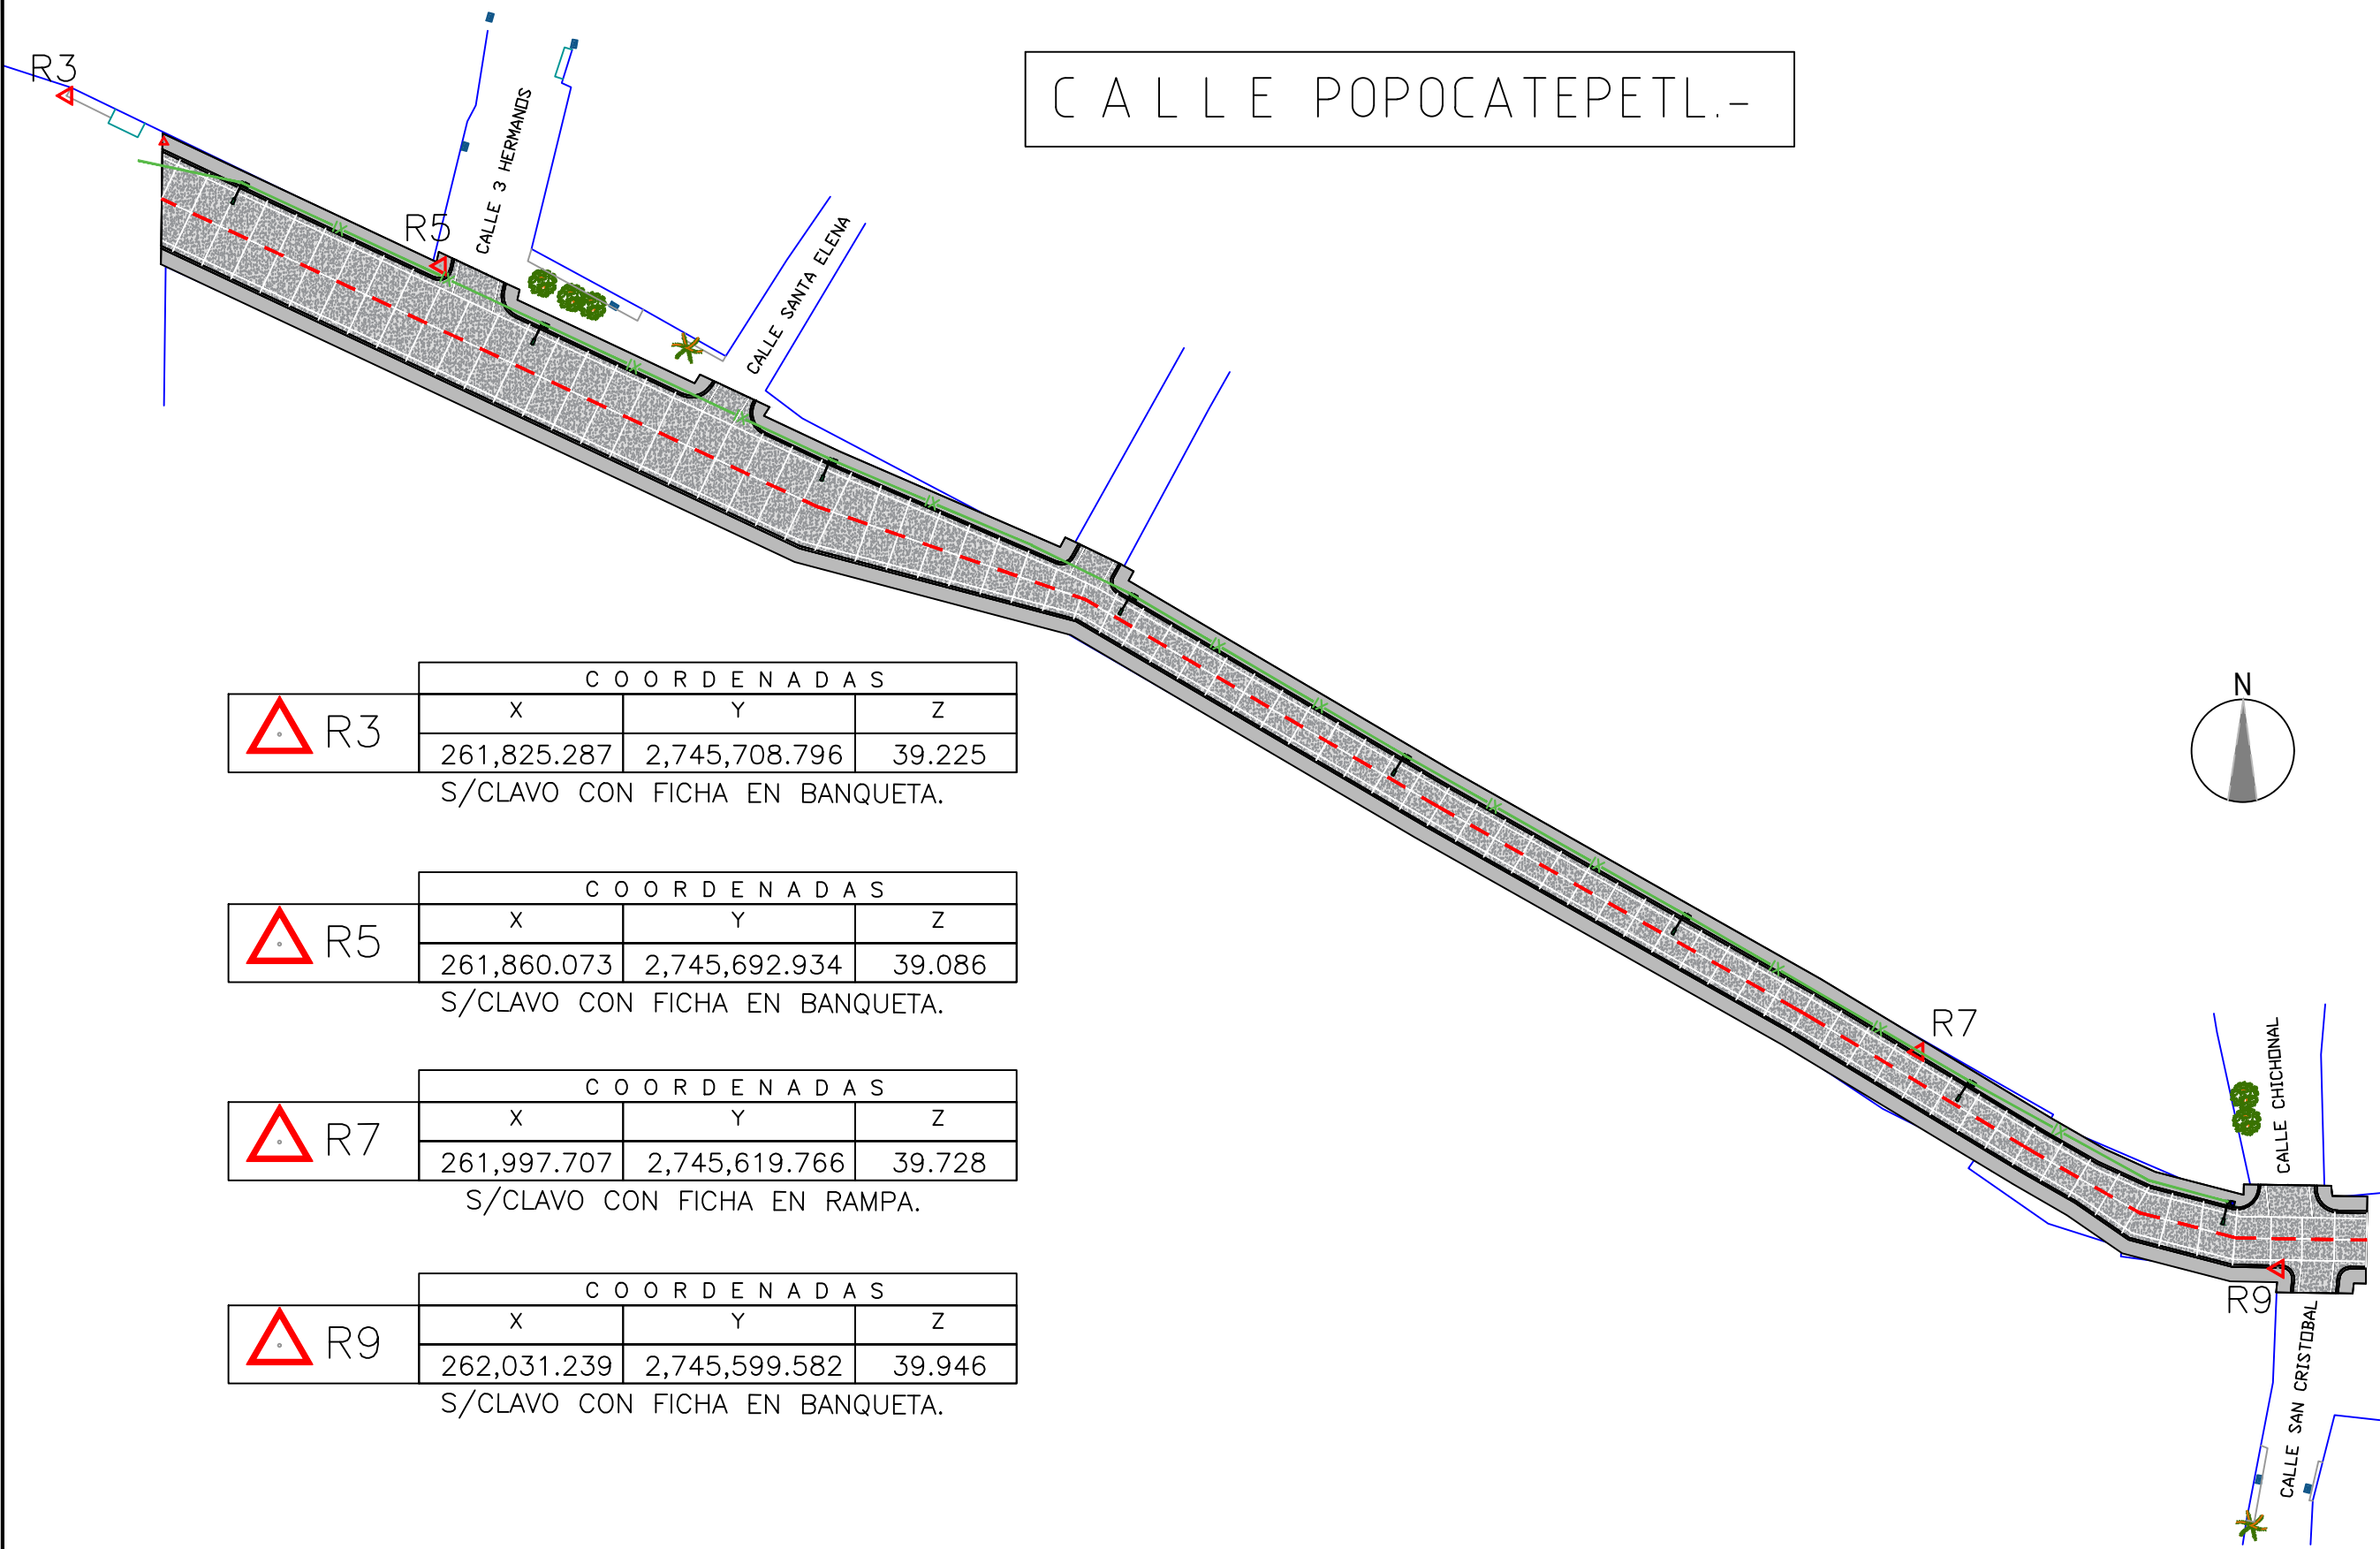

 R3	COORDENADAS		
	X	Y	Z
	261,825.287	2,745,708.796	39.225
S/CLAVO CON FICHA EN BANQUETA.			

 R5	COORDENADAS		
	X	Y	Z
	261,860.073	2,745,692.934	39.086
S/CLAVO CON FICHA EN BANQUETA.			

 R7	COORDENADAS		
	X	Y	Z
	261,997.707	2,745,619.766	39.728
S/CLAVO CON FICHA EN RAMPA.			

 R9	COORDENADAS		
	X	Y	Z
	262,031.239	2,745,599.582	39.946
S/CLAVO CON FICHA EN BANQUETA.			



H. AYUNTAMIENTO DE CULIACAN

PROYECTO:
PAVIMENTACION CON CONCRETO HIDRAULICO DE LA CALLE POPOCATEPETL. TRAMO ENTRE CALLES LUNA Y SAN CRISTOBAL, EN LA COLONIA EL BARRIO, EN LA CIUDAD DE CULIACAN ROSALES, PERTENECIENTE AL MUNICIPIO DE CULIACAN, SINALOA.
CULIACAN, SINALOA.

CROQUIS DE LOCALIZACION:


CONTENIDO:
PLANTA DE ALUMBRADO.-

OBSERVACIONES:



AYUNTAMIENTO DE CULIACAN

ARQ. JUAN DE DIOS GAMEZ MENDIVIL
PRESIDENTE MUNICIPAL

ARQ. ARLETTE DIAZ LEON
SRIA. MPAL. DE OBRAS Y SERVICIOS PUBLICOS

ING. RAUL CAMACHO VALDEZ.
DIRECTOR DE OBRAS PUBLICAS

ELABORO:
UNIDAD DE EVALUACION TECNICA

REVISO:
UNIDAD DE EVALUACION TECNICA

CLAVE PRESUPUESTO:
PAV123POPOCATEPETL

COORDENADAS GEOGRAFICAS:
24°48'25.83"N. 107°21'18.34"O.

ESCALA:
S/ESC.

FECHA:
2023

ARCHIVO:

NUMERO DE PLANO:
6 DE 11