


SECCIONES TRANSVERSALES

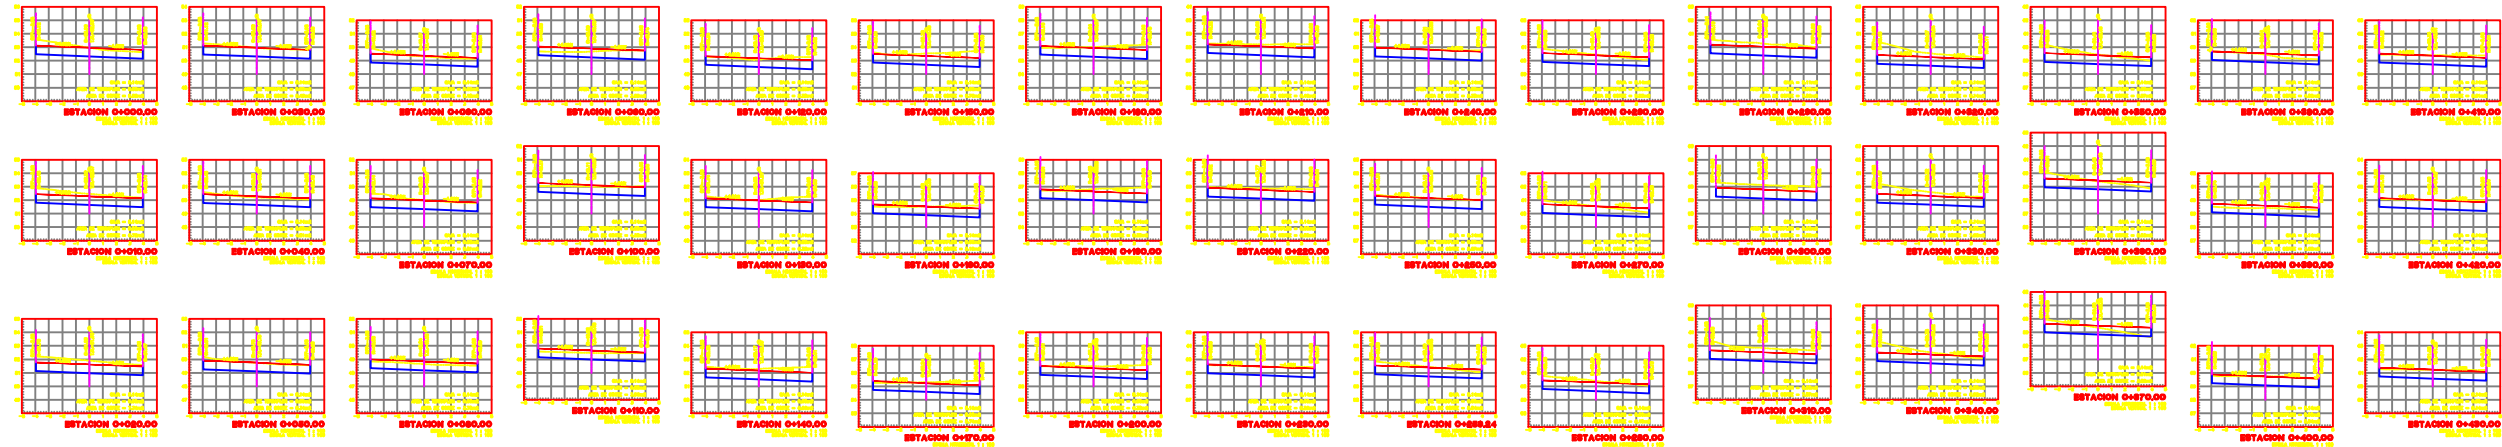

PAVIMENTACION DE CONCRETO HIDRÁULICO DE CALLE PROLONGACIÓN ALVARO OBREGÓN TRAMO ENTRE CALLES MINA PANUCO Y MINA LA PURISIMA, EN LA COLONIA LOS HUIZACHES, EN LA CIUDAD DE CULIACÁN DE ROSALES, PERTENECIENTE AL MUNICIPIO DE CULIACÁN SINALOA.

SECCIONES TRANSVERSALES
CUADRO DE DATOS

[illegible]

ARQ. ARLETTE DIAZ LEON
SECRETARIA DE OBRAS Y SERVICIOS
PUBLICOS

ING. RAUL CAMACHO VALDEZ
DIRECTOR DE OBRAS PUBLICAS

AREA DE EVALUACION TECNICA

AREA DE EVALUACION TECNICA

VI23PROLALVAROOBREGONOK

24°45'31.18"N 107°23'14.13"E

2023 //

SC. //

3 DE 5

TABLA DE DATOS

SIMBOLOGIA											
DC	DESALPME EN CORTE										
DT	DESALPME EN TERRAPLEN										
C	CORTE										
T	TERRAPLEN										
CJ	CAJA										
COORDENADA INICIAL DE CURVA MASA			AREAS				VOLUMENES				
SECCIONES DE TN LEVANTADAS EN CAMPO	ELEVACIONES		ESPESORES		Factor de abundamiento en corte	SEMI- DISTANCIA	RESUMEN (ORDENADAS DE LA CURVA MASA)				
	TN	RASANTE	C	T			C	CJ			
0+000.000	52.961	52.961	0.00	0.00	5.55	5.14		0+000.000	10.000.00		
0+010.000	52.466	52.294	0.17	0.00	6.72	5.14	1.00	5.00	0+010.000	10.061.37	
0+020.000	51.905	51.628	0.28	0.00	7.34	5.14	1.00	5.00	0+020.000	10.131.70	
0+030.000	50.961	50.958	0.00	0.00	5.45	5.14	1.00	5.00	0+030.000	10.195.67	
0+040.000	50.215	50.290	0.00	0.08	4.81	5.14	1.00	5.00	0+040.000	10.247.01	
0+050.000	49.748	49.754	0.00	0.01	5.34	5.14	1.00	5.00	0+050.000	10.297.78	
0+060.000	49.313	49.367	0.00	0.05	5.18	5.14	1.00	5.00	0+060.000	10.350.38	
0+070.000	49.010	49.980	0.03	0.00	5.81	5.14	1.00	5.00	0+070.000	10.405.34	
0+080.000	48.651	48.845	0.00	0.19	3.78	5.14	1.00	5.00	0+080.000	10.453.31	
0+090.000	48.678	48.894	0.00	0.22	3.59	5.14	1.00	5.00	0+090.000	10.490.17	
0+100.000	49.013	49.115	0.00	0.10	4.38	5.14	1.00	5.00	0+100.000	10.530.03	
0+110.000	49.481	49.648	0.00	0.17	3.95	5.14	1.00	5.00	0+110.000	10.571.73	
0+120.000	50.088	50.182	0.00	0.09	5.28	5.14	1.00	5.00	0+120.000	10.617.95	
0+130.000	51.007	50.983	0.02	0.00	6.32	5.14	1.00	5.00	0+130.000	10.675.99	
0+140.000	52.302	52.166	0.14	0.00	6.66	5.14	1.00	5.00	0+140.000	10.740.89	
0+150.000	53.533	53.348	0.18	0.00	6.76	5.14	1.00	5.00	0+150.000	10.807.98	
0+160.000	54.531	54.531	0.00	0.00	5.19	5.14	1.00	5.00	0+160.000	10.867.72	
0+170.000	55.305	55.237	0.07	0.00	5.74	5.14	1.00	5.00	0+170.000	10.922.35	
0+180.000	56.008	55.942	0.07	0.00	5.88	5.14	1.00	5.00	0+180.000	10.980.44	
0+190.000	56.821	56.648	0.17	0.00	6.38	5.14	1.00	5.00	0+190.000	11.041.74	
0+200.000	57.488	57.354	0.13	0.00	6.38	5.14	1.00	5.00	0+200.000	11.105.57	
0+210.000	58.205	58.060	0.14	0.00	6.46	5.14	1.00	5.00	0+210.000	11.169.79	
0+220.000	58.880	58.796	0.11	0.00	6.05	5.14	1.00	5.00	0+220.000	11.232.35	
0+230.000	59.472	59.472	0.00	0.00	5.26	5.14	1.00	5.00	0+230.000	11.288.89	
0+240.000	59.835	59.814	0.02	0.00	5.38	5.14	1.00	5.00	0+240.000	11.342.08	
0+250.000	60.164	60.155	0.01	0.00	5.27	5.14	1.00	5.00	0+250.000	11.395.33	
0+259.241	60.447	60.393	0.05	0.00	5.54	5.14	1.00	4.62	49.93	0+259.241	11.445.26
						TOTAL	1,445.26				

SIMBOLOGIA												
DC	DESPLAMIE EN CORTE											
DT	DESPLAMIE EN TERRAPLEN											
C	CORTE											
T	TERRAPLEN											
CA	CAJA											
COORDENADA INICIAL DE CURVA MASA				AREAS				VOLUMENES				
SECCIONES DE TN LEVANTADAS EN CAMPO	ELEVACIONES		ESPOSES		C	T	Factor de abundamiento en corte	SEMI- DISTANCIA	C	T	RESUMEN (ORDENADAS DE LA CURVA MASA)	
	TN	RASANTE	C	T								
0+270.000	60.548	60.548	0.00	0.00	5.09	5.14					0+270.000	10.000.00
0+280.000	60.411	60.293	0.12	0.00	6.10	5.14	1.00	5.00	55.93	51.35	0+280.000	10.055.93
0+290.000	60.273	60.037	0.24	0.00	7.03	5.11	1.00	5.00	65.63	51.21	0+290.000	10.121.56
0+300.000	60.136	59.781	0.35	0.00	7.52	4.84	1.00	5.00	72.73	49.75	0+300.000	10.194.29
0+310.000	59.842	59.526	0.32	0.00	7.87	5.14	1.00	5.00	76.94	49.89	0+310.000	10.271.23
0+320.000	59.539	59.270	0.27	0.00	8.14	5.14	1.00	5.00	80.04	51.35	0+320.000	10.351.27
0+330.000	59.603	59.315	0.29	0.00	7.69	5.14	1.00	5.00	79.13	51.35	0+330.000	10.430.40
0+340.000	59.522	59.360	0.16	0.00	6.92	5.14	1.00	5.00	73.02	51.35	0+340.000	10.503.42
0+350.000	59.459	59.405	0.05	0.00	5.97	5.14	1.00	5.00	64.44	51.35	0+350.000	10.567.86
0+360.000	59.396	59.450	0.00	0.05	5.03	5.14	1.00	5.00	55.01	51.35	0+360.000	10.622.87
0+370.000	59.346	59.495	0.00	0.15	3.82	5.14	1.00	5.00	44.24	51.35	0+370.000	10.667.08
0+380.000	59.439	59.540	0.00	0.10	4.02	5.14	1.00	5.00	39.18	51.35	0+380.000	10.706.21
0+390.000	59.424	59.585	0.00	0.16	3.63	5.14	1.00	5.00	38.25	51.35	0+390.000	10.744.46
0+400.000	59.736	59.730	0.01	0.00	5.04	5.14	1.00	5.00	43.38	51.35	0+400.000	10.787.83
0+410.000	60.408	60.365	0.04	0.00	5.51	5.14	1.00	5.00	52.77	51.35	0+410.000	10.840.60
0+420.000	61.022	60.999	0.02	0.00	5.31	5.14	1.00	5.00	54.08	51.35	0+420.000	10.894.68
0+430.000	61.229	61.228	0.00	0.00	5.14	5.14	1.00	5.00	52.23	51.35	0+430.000	10.946.91
TOTAL									947.00			