


LUMINARIA LUMA 80W
POSTE METALICO OCTOGONAL GALVANIZADO DE 8.00 MTS.

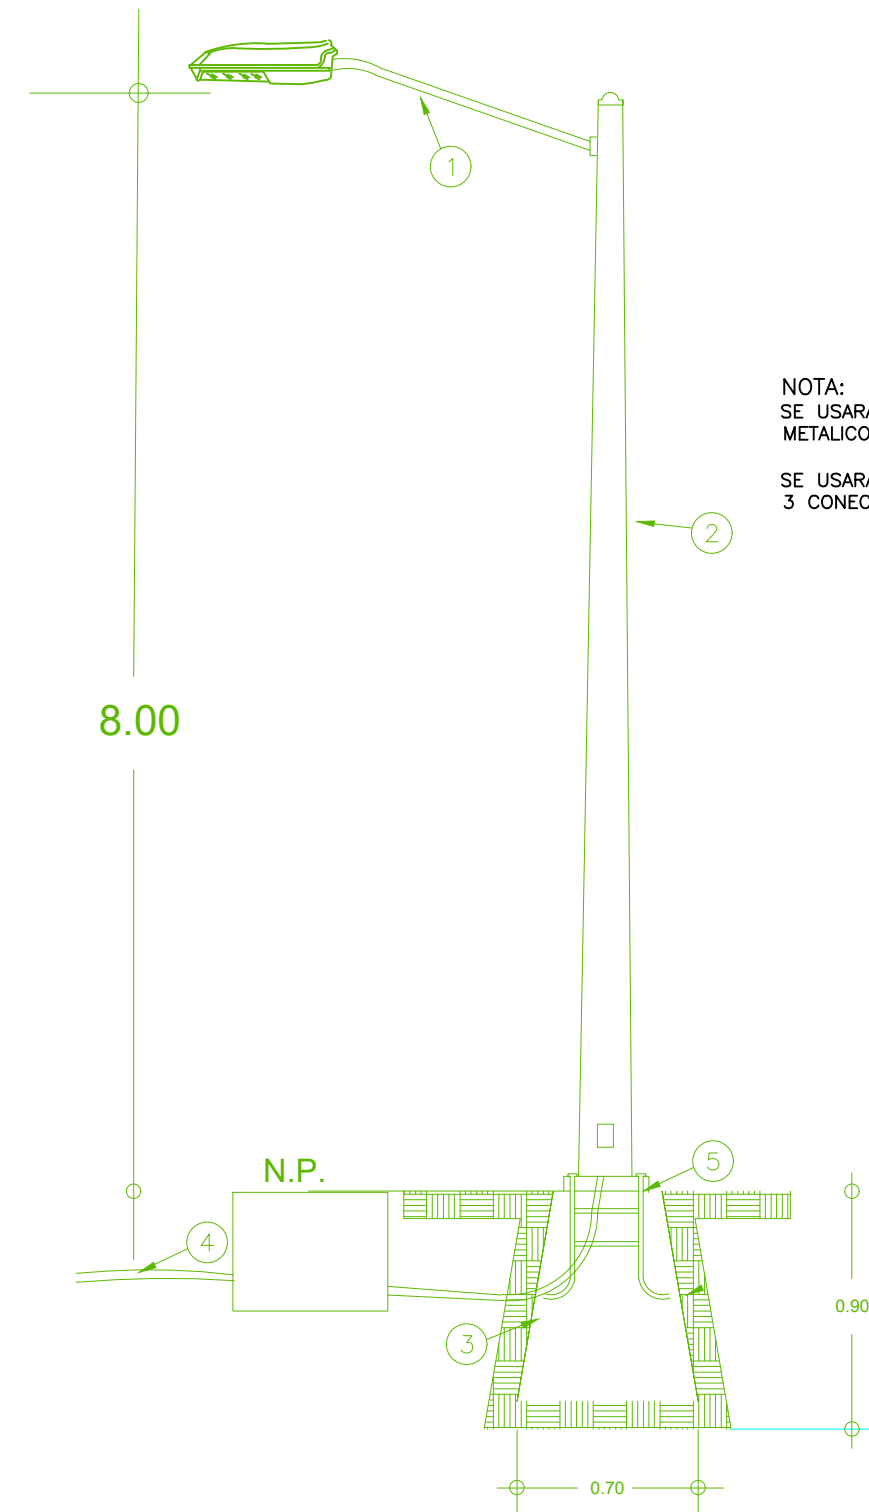


ESPECIFICACIONES




- 1.- LUMINARIA LUMA 80W
CON BRAZO DE 1.80 MTS.
- 2.- POSTE METALICO GALVANIZADO DE 8.00 MTS.
- 3.- BASE PIRAMIDAL DE CONCRETO
- 4.- POLIDUCTO S/R
- 5.- ANCLA DE FIERRO 16mm

NOTA:
SE USARA CABLE DE COBRE TIPO THW EN EL INTERIOR DE POSTE METALICO HASTA LA LUMINARIA 2- CAL- 10 (FASES) + 1-CAL. 8 (T.F.).

SE USARA UN JUEGO DE CONEXION EN CADA ARBOTANTE CON 3 CONECTORES VCSE44 Y 3 MANGAS TERMOCONTRACTILES CAL. 6

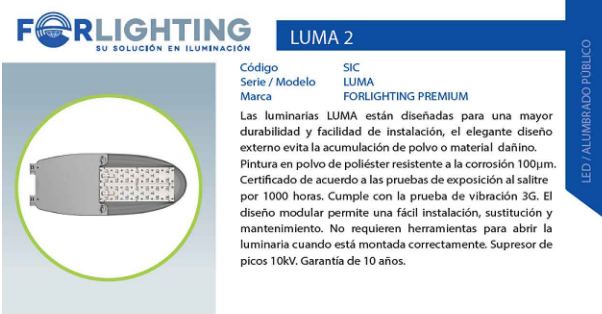

Especificaciones		Diagramas / Fotometria / Simbología	
Material: Aluminio / Policarbonato			
Dimensiones / Peso: 570x230x84 mm / 5.57kg			
Montaje: Poste			
Acabado: Gris			
Índice de Protección: IP67 / IK08			
Tecnología: LED CREE (2 Módulos)			
Óptica: T2M			
Potencia: 70W / 100W			
Eficiencia Luminosa: 120 lm/w			
Temp. Color: 5000K IRC: 70			
Equipo: Driver Philips 120-277V			
Fact. Potencia: <0.95 Dist. Armónicas: <20			
Horas de Vida: 100,000 Hrs			
Control: -			
Accesorios: -			
Configuración Luminaria			
Modelo	Optica	Temp Color	Acabado
SIC70 (70W / 8400lm)	T2M	50K	Gris / GR
SIC100 (100W / 12000lm)			

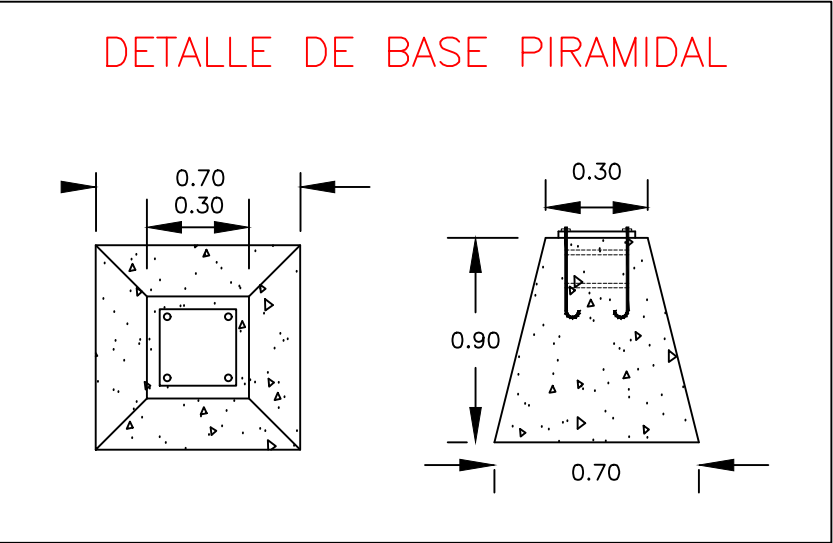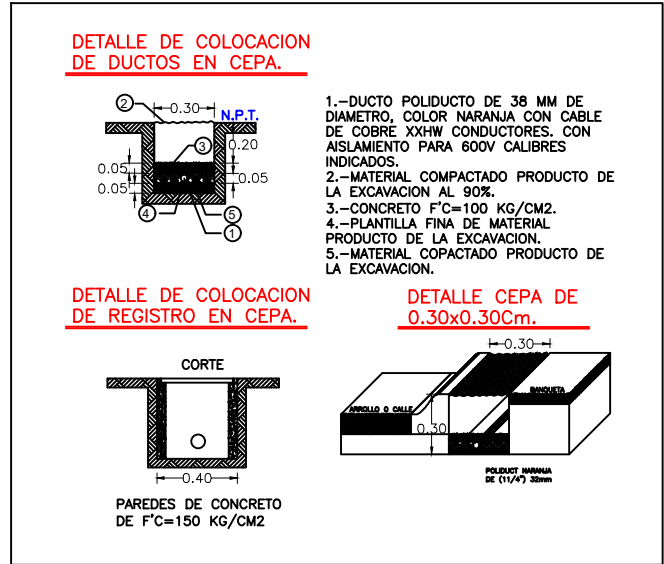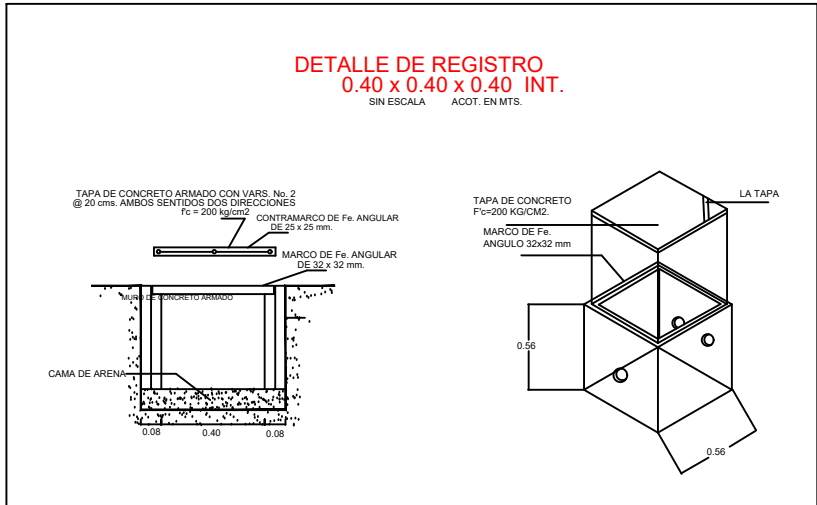

AYUNTAMIENTO DE
CULIACAN

PROYECTO:

PAVIMENTACIÓN DE CONCRETO HIDRÁULICO DE CALLE PROLONGACIÓN ALVARO OBREGÓN TRAMO ENTRE CALLES MINA PANICO Y MINA LA PURISIMA EN LA COLONIA LOS HUIZACHES, EN LA CIUDAD DE CULIACÁN DE ROSALES, PERTENECIENTE AL MUNICIPIO DE CULIACAN SINALOA.

CROQUIS DE LOCALIZACION:



CONTENIDO:

DETALLE DE ALUMBRADO

DESCRIPCION:

XXXXXXXXXXXXXXXXXXXXXXXXXXXX



AYUNTAMIENTO DE
CULIACAN
CAPITAL DE BIENESTAR

ARQ. JUAN DE DIOS GAMEZ MENDIVIL
PRESIDENTE MUNICIPAL.

ARQ. ARLETTE DIAZ LEON
SECRETARIA DE OBRAS Y SERVICIOS
PUBLICOS

ING. RAUL CAMACHO VALDEZ
DIRECTOR DE OBRAS PUBLICAS

ELABORO:

AREA DE EVALUACION TECNICA

REVISO:

AREA DE EVALUACION TECNICA

CLAVE DE PRESUPUESTO:

PAVI23PROLALVAROOBREGONOK

COORDENADAS GEOGRAFICAS:

24°45'31.18"N 107°23'14.13"O

FECHA:

2023

ESCALA:

S/ES.



Nº DE PLANO:

4 DE 5