



CALLE MINA LA PURÍSIMA

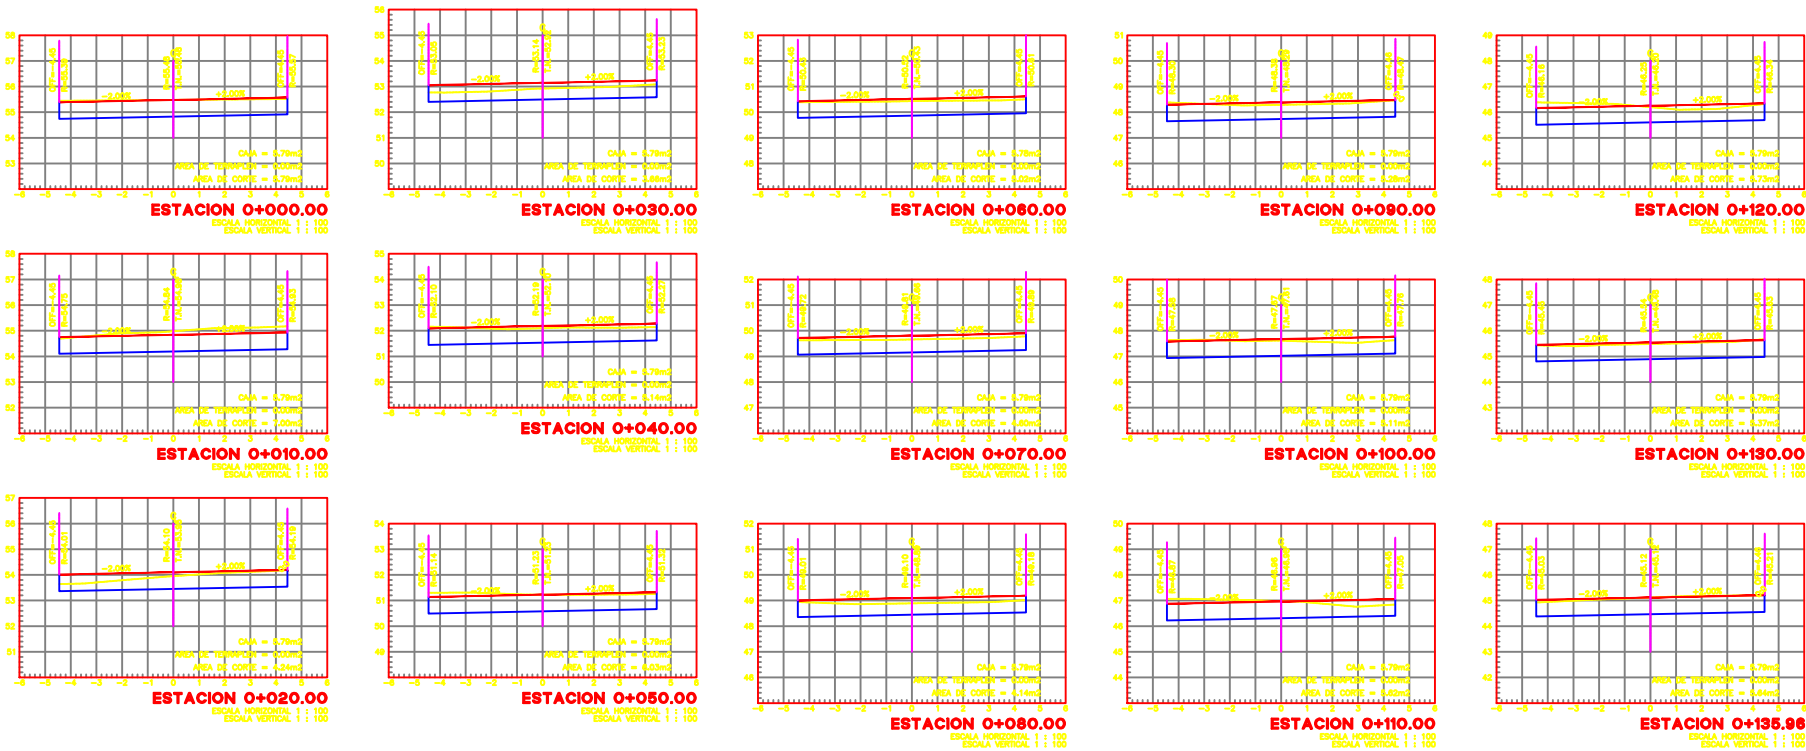

SIMBOLOGIA										NOTA: Los conceptos que se incluirán en el cálculo de volúmenes aparecen subrayados. Se ha considerado el terreno ya despalmeado al calcular áreas y volúmenes de corte y terraplén.																								
DC	DESAPALME EN CORTE									Factor de abundamiento en corte	SEMI-DISTANCIA	DESAPALME			RESUMEN (ORDENADAS DE LA CURVA MASA)																			
DT	DESAPALME EN TERRAPLEN											DC	DT																					
C	CORTE																																	
T	TERRAPLEN																																	
CJ	CAJA																																	
COORDENADA INICIAL DE CURVA MASA										10,000.00			AREAS					VOLUMENES																
SECCIONES DE TN LEVANTADAS EN CAMPO	ELEVACIONES		ESPESORES		DESAPALME		C	I	CJ	Factor de abundamiento en corte	SEMI-DISTANCIA	DESAPALME		C	I	CJ																		
	TN	RASANTE	C	T	DC	DT						DC	DT																					
0+000.000	55.478	55.478	0.00	0.00	0.00	0.00	5.79	0.00	5.79	1.00	5.00	0.00	0.00	63.95	0.00	57.85	0+000.000	10.000.00																
0+010.000	54.980	54.841	0.14	0.00	0.00	0.00	7.00	0.00	5.79	1.00	5.00	0.00	0.00	56.19	0.00	57.85	0+010.000	10.063.95																
0+020.000	53.951	54.102	0.00	0.15	0.00	0.00	4.24	0.00	5.79	1.00	5.00	0.00	0.00	39.49	0.00	57.85	0+020.000	10.120.14																
0+030.000	52.923	53.144	0.00	0.22	0.00	0.00	3.66	0.00	5.79	1.00	5.00	0.00	0.00	39.49	0.00	57.85	0+030.000	10.159.83																
0+040.000	52.100	52.186	0.00	0.09	0.00	0.00	5.14	0.00	5.79	1.00	5.00	0.00	0.00	44.01	0.00	57.85	0+040.000	10.203.64																
0+050.000	51.228	51.228	0.00	0.00	0.00	0.00	6.03	0.00	5.79	1.00	5.00	0.00	0.00	55.86	0.00	57.85	0+050.000	10.259.49																
0+060.000	50.432	50.517	0.00	0.08	0.00	0.00	5.02	0.00	5.78	1.00	5.00	0.00	0.00	55.27	0.00	57.85	0+060.000	10.314.76																
0+070.000	49.660	49.806	0.00	0.15	0.00	0.00	4.60	0.00	5.79	1.00	5.00	0.00	0.00	48.14	0.00	57.85	0+070.000	10.362.90																
0+080.000	48.890	49.095	0.00	0.21	0.00	0.00	4.14	0.00	5.79	1.00	5.00	0.00	0.00	43.71	0.00	57.85	0+080.000	10.406.60																
0+090.000	48.287	48.384	0.00	0.10	0.00	0.00	5.28	0.00	5.79	1.00	5.00	0.00	0.00	47.11	0.00	57.85	0+090.000	10.453.71																
0+100.000	47.612	47.673	0.00	0.06	0.00	0.00	5.11	0.00	5.79	1.00	5.00	0.00	0.00	51.98	0.00	57.85	0+100.000	10.505.70																
0+110.000	46.978	46.963	0.01	0.00	0.00	0.00	5.62	0.00	5.79	1.00	5.00	0.00	0.00	53.68	0.00	57.85	0+110.000	10.559.38																
0+120.000	46.198	46.252	0.00	0.05	0.00	0.00	5.73	0.00	5.79	1.00	5.00	0.00	0.00	56.76	0.00	57.85	0+120.000	10.616.14																
0+130.000	45.484	45.541	0.00	0.06	0.00	0.00	5.37	0.00	5.79	1.00	5.00	0.00	0.00	55.48	0.00	57.85	0+130.000	10.671.61																
0+135.960	45.117	45.117	0.00	0.00	0.00	0.00	5.64	0.00	5.79	1.00	2.98	0.00	0.00	32.79	0.00	34.48	0+135.960	10.704.41																
										TOTAL		704.41																						

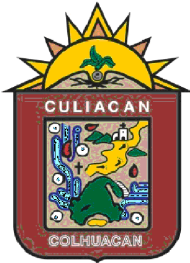

AYUNTAMIENTO DE
CULIACAN

PROYECTO:

PAVIMENTACIÓN DE CONCRETO HIDRAULICO EN CALLE MINA DE LA PURISIMA, ENTRE CALLE PROL. ÁLVARO OBREGÓN Y CALLE BIENESTAR SOCIAL, EN COLONIA LOS HUIZACHES, EN LA CIUDAD DE CULIACÁN DE ROSALES, PERTENECIENTE AL MUNICIPIO DE CULIACAN, SINALOA.

CROQUIS DE LOCALIZACION:



CONTENIDO:

SECCIONES TRANSVERSALES
CUADRO DE DATOS

DESCRIPCION:

XXXXXXXXXXXXXXXXXXXXXXXXXXXX



ARQ. JUAN DE DIOS GAMEZ MENDIVIL
PRESIDENTE MUNICIPAL.

ARQ. ARLETTE DIAZ LEON
SECRETARIA DE OBRAS Y SERVICIOS
PUBLICOS

ING. RAUL CAMACHO VALDEZ
DIRECTOR DE OBRAS PUBLICAS

ELABORO:

AREA DE EVALUACION TECNICA

REVISO:

AREA DE EVALUACION TECNICA

CLAVE DE PRESUPUESTO:

PAV23MINALAPURISIMAENTREOBREGONYBIENESTAR

COORDENADAS GEOGRAFICAS:

24°45'24.42"N 107°23'9.25"O

FECHA:

2023

ESCALA:

S/ESCALA

Nº DE PLANO:

3 DE 5