


LUMINARIA LUMA 80W
POSTE METALICO OCTOGONAL GALVANIZADO DE 8.00 MTS.

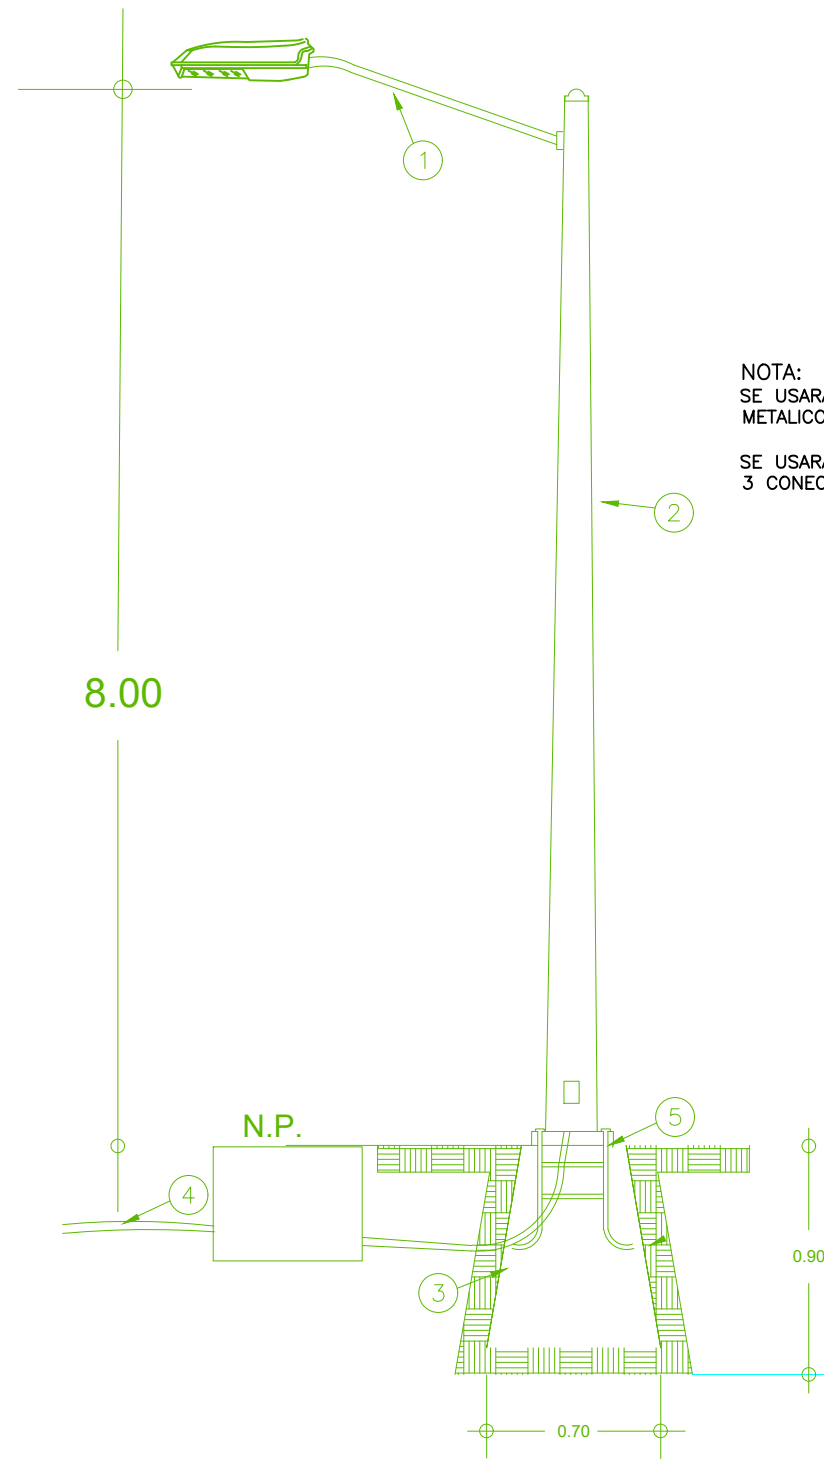

ESPECIFICACIONES

- 1.- LUMINARIA LUMA 80W
CON BRAZO DE 1.80 MTS.
- 2.- POSTE METALICO GALVANIZADO DE 8.00 MTS.
- 3.- BASE PIRAMIDAL DE CONCRETO
- 4.- POLIDUCTO S/R
- 5.- ANCLA DE FIERRO 16mm

NOTA:
SE USARA CABLE DE COBRE TIPO THW EN EL INTERIOR DE POSTE METALICO HASTA LA LUMINARIA 2- CAL- 10 (FASES) + 1-CAL. 8 (T.F.).

SE USARA UN JUEGO DE CONEXION EN CADA ARBOTANTE CON 3 CONECTORES VCSE44 Y 3 MANGAS TERMOCONTRACTILES CAL. 6



LA SOLUCIÓN EN ILUMINACIÓN

LUMA 2


Código: LUMA
Serie / Modelo: FORLIGHTING PREMIUM
Marca: FORLIGHTING PREMIUM

Las luminarias LUMA están diseñadas para una mayor durabilidad y facilidad de instalación, el elegante diseño externo evita la acumulación de polvo o material dañino. Pintura en polvo de poliéster resistente a la corrosión 100µm. Certificado de acuerdo a las pruebas de exposición al salitre por 1000 horas. Cumple con la prueba de vibración 3G. El diseño modular permite una fácil instalación, sustitución y mantenimiento. No requieren herramientas para abrir la luminaria cuando está montada correctamente. Supresor de picos 10KV. Garantía de 10 años.

Especificaciones

Material: Aluminio / Policarbonato
Dimensiones / Peso: 570x230x84 mm / 5.57Kg
Montaje: Poste
Acabado: Gris
Índice de Protección: IP67 / IK08
Tecnología: LED CREE (2 Módulos)
Óptica: T2M
Potencia: 70W / 100W
Eficiencia Luminosa: 120 lm/w
Temp. Color: 5000K IRC 70
Equipo: Driver Philips 120-277V
Fact. Potencia: <0.95 Dist. Armónicas: <20
Horas de Vida: 100,000 Hrs
Control: -
Accesorios: -

Diagramas / Fotometría / Simbología

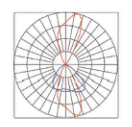


U L D L E C E RoHS

Configuración Luminaria


Modelo	Óptica	Temp Color	Acabado	Control	Accesorios
SIC75 (70W / 8400lm)	T2M	50K	Gris / GR	-	-
SIC100 (100W / 12000lm)	-	-	-	-	-

Ejemplo de Código: SIC100 T2M 50K GR


DETALLE DE REGISTRO
0.40 x 0.40 x 0.40 INT.
SIN ESCALA. ACOT. EN MTS.

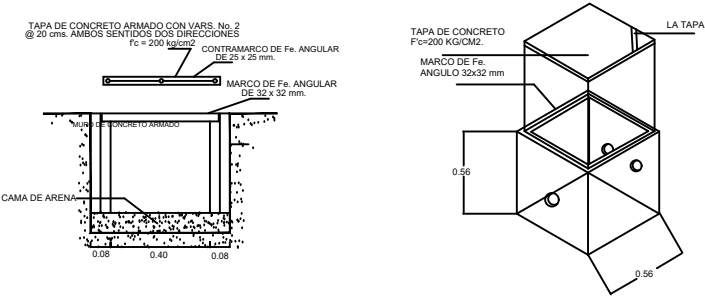


DETALLE DE COLOCACION
DE DUCTOS EN CEPA.

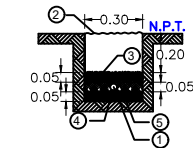


DETALLE DE COLOCACION
DE REGISTRO EN CEPA.

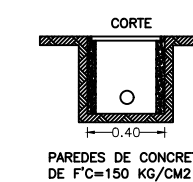

DETALLE CEPA DE
0.30x0.30cm.

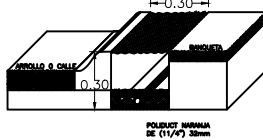

DETALLE DE BASE PIRAMIDAL

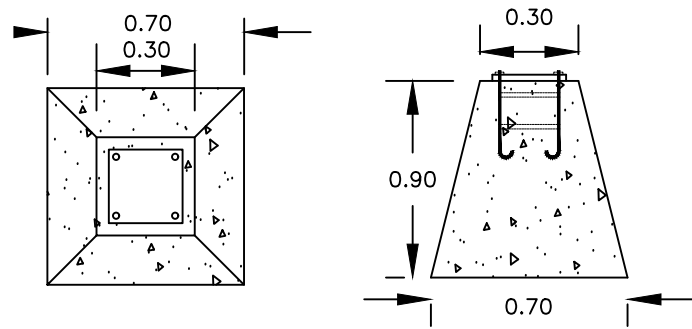

AYUNTAMIENTO DE
CULIACAN

PROYECTO:

PAVIMENTACIÓN DE CONCRETO HIDRAULICO EN
CALLE MINA DE LA PURISIMA, ENTRE CALLE
PROL. ÁLVARO OBREGÓN Y CALLE BIENESTAR
SOCIAL, EN COLONIA LOS HUIZACHES, EN LA
CIUDAD DE CULIACÁN DE ROSALES,
PERTENECIENTE AL MUNICIPIO DE CULIACAN,
SINALOA.

CROQUIS DE LOCALIZACION:



CONTENIDO:

DETALLE DE ALUMBRADO

DESCRIPCION:

XXXXXXXXXXXXXXXXXXXXXXXXXXXX



ARG. JUAN DE DIOS GAMEZ MENDIVIL
PRESIDENTE MUNICIPAL.

ARG. ARLETTE DIAZ LEON
SECRETARIA DE OBRAS Y SERVICIOS
PUBLICOS

ING. RAUL CAMACHO VALDEZ
DIRECTOR DE OBRAS PUBLICAS

ELABORO:

AREA DE EVALUACION TECNICA

REVISO:

AREA DE EVALUACION TECNICA

CLAVE DE PRESUPUESTO:

PAV123MINALAPURISIMAMIENTREOBREGONYBIENESTAR

COORDENADAS GEOGRAFICAS:

24°45'24.42"N 107°23'9.25"O

FECHA:

2023

ESCALA:

S/ESCALA

Nº DE PLANO:

4 DE 5