



MICROLOCALIZACION.-

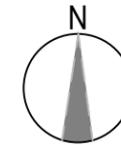

MACROLOCALIZACION.-

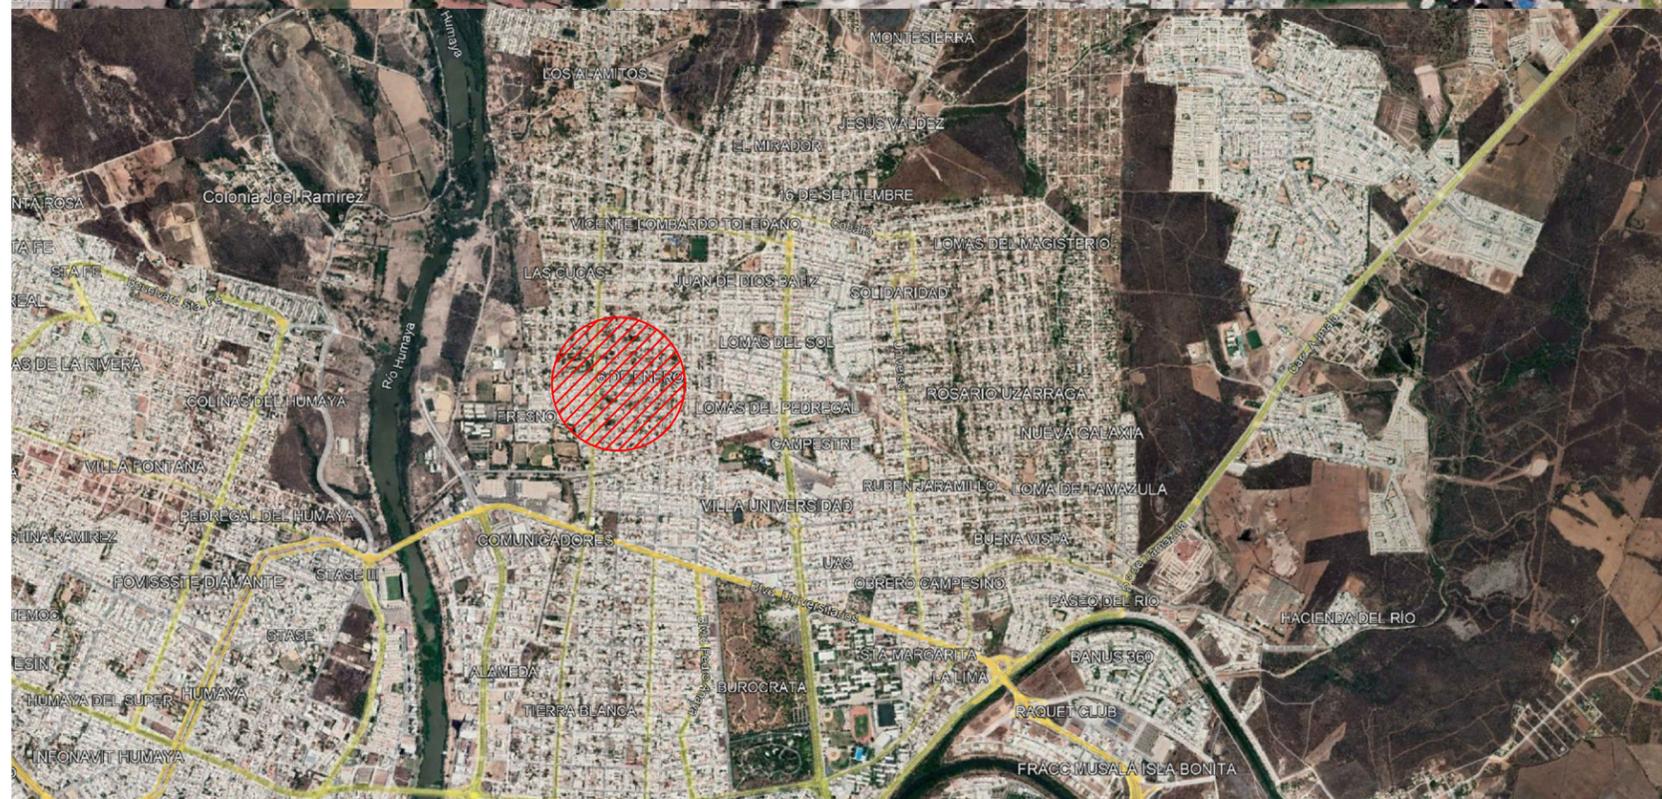

H. AYUNTAMIENTO DE CULIACAN

PROYECTO:

PAVIMENTACION CON CONCRETO HIDRAULICO CALLE REY MELCHOR ENTRE CALLES JOSEFINA CHANG Y AGUSTINA ACHOY, COLONIA 6 DE ENERO, EN LA CIUDAD DE CULIACAN, DE ROSALES, PERTENECIENTE AL MUNICIPIO DE CULIACAN, SINALOA.

CULIACAN, SINALOA

CROQUIS DE LOCALIZACION:



CONTENIDO:

MICRO Y MACROLOCALIZACION.-

OBSERVACIONES:



ARG. JUAN DE DIOS GAMEZ MENDIVIL

PRESIDENTE MUNICIPAL

ARG. ARLETTE DIAZ LEON

SRIA. MPAL. DE OBRAS Y SERVICIOS PUBLICOS

ING. RAUL CAMACHO VALDEZ,

DIRECTOR DE OBRAS PUBLICAS

ELABORO:

UNIDAD DE EVALUACION TECNICA

REVISO:

UNIDAD DE EVALUACION TECNICA

CLAVE PRESUPUESTO:

PAVI23REYMECHDR

COORDENADAS GEOGRAFICAS:

24°47'32.41"N 107°21'35.40"O

ESCALA:

S/ESC.

FECHA:

2023

ARCHIVO:

NUMERO DE PLANO:

1 DE 10