
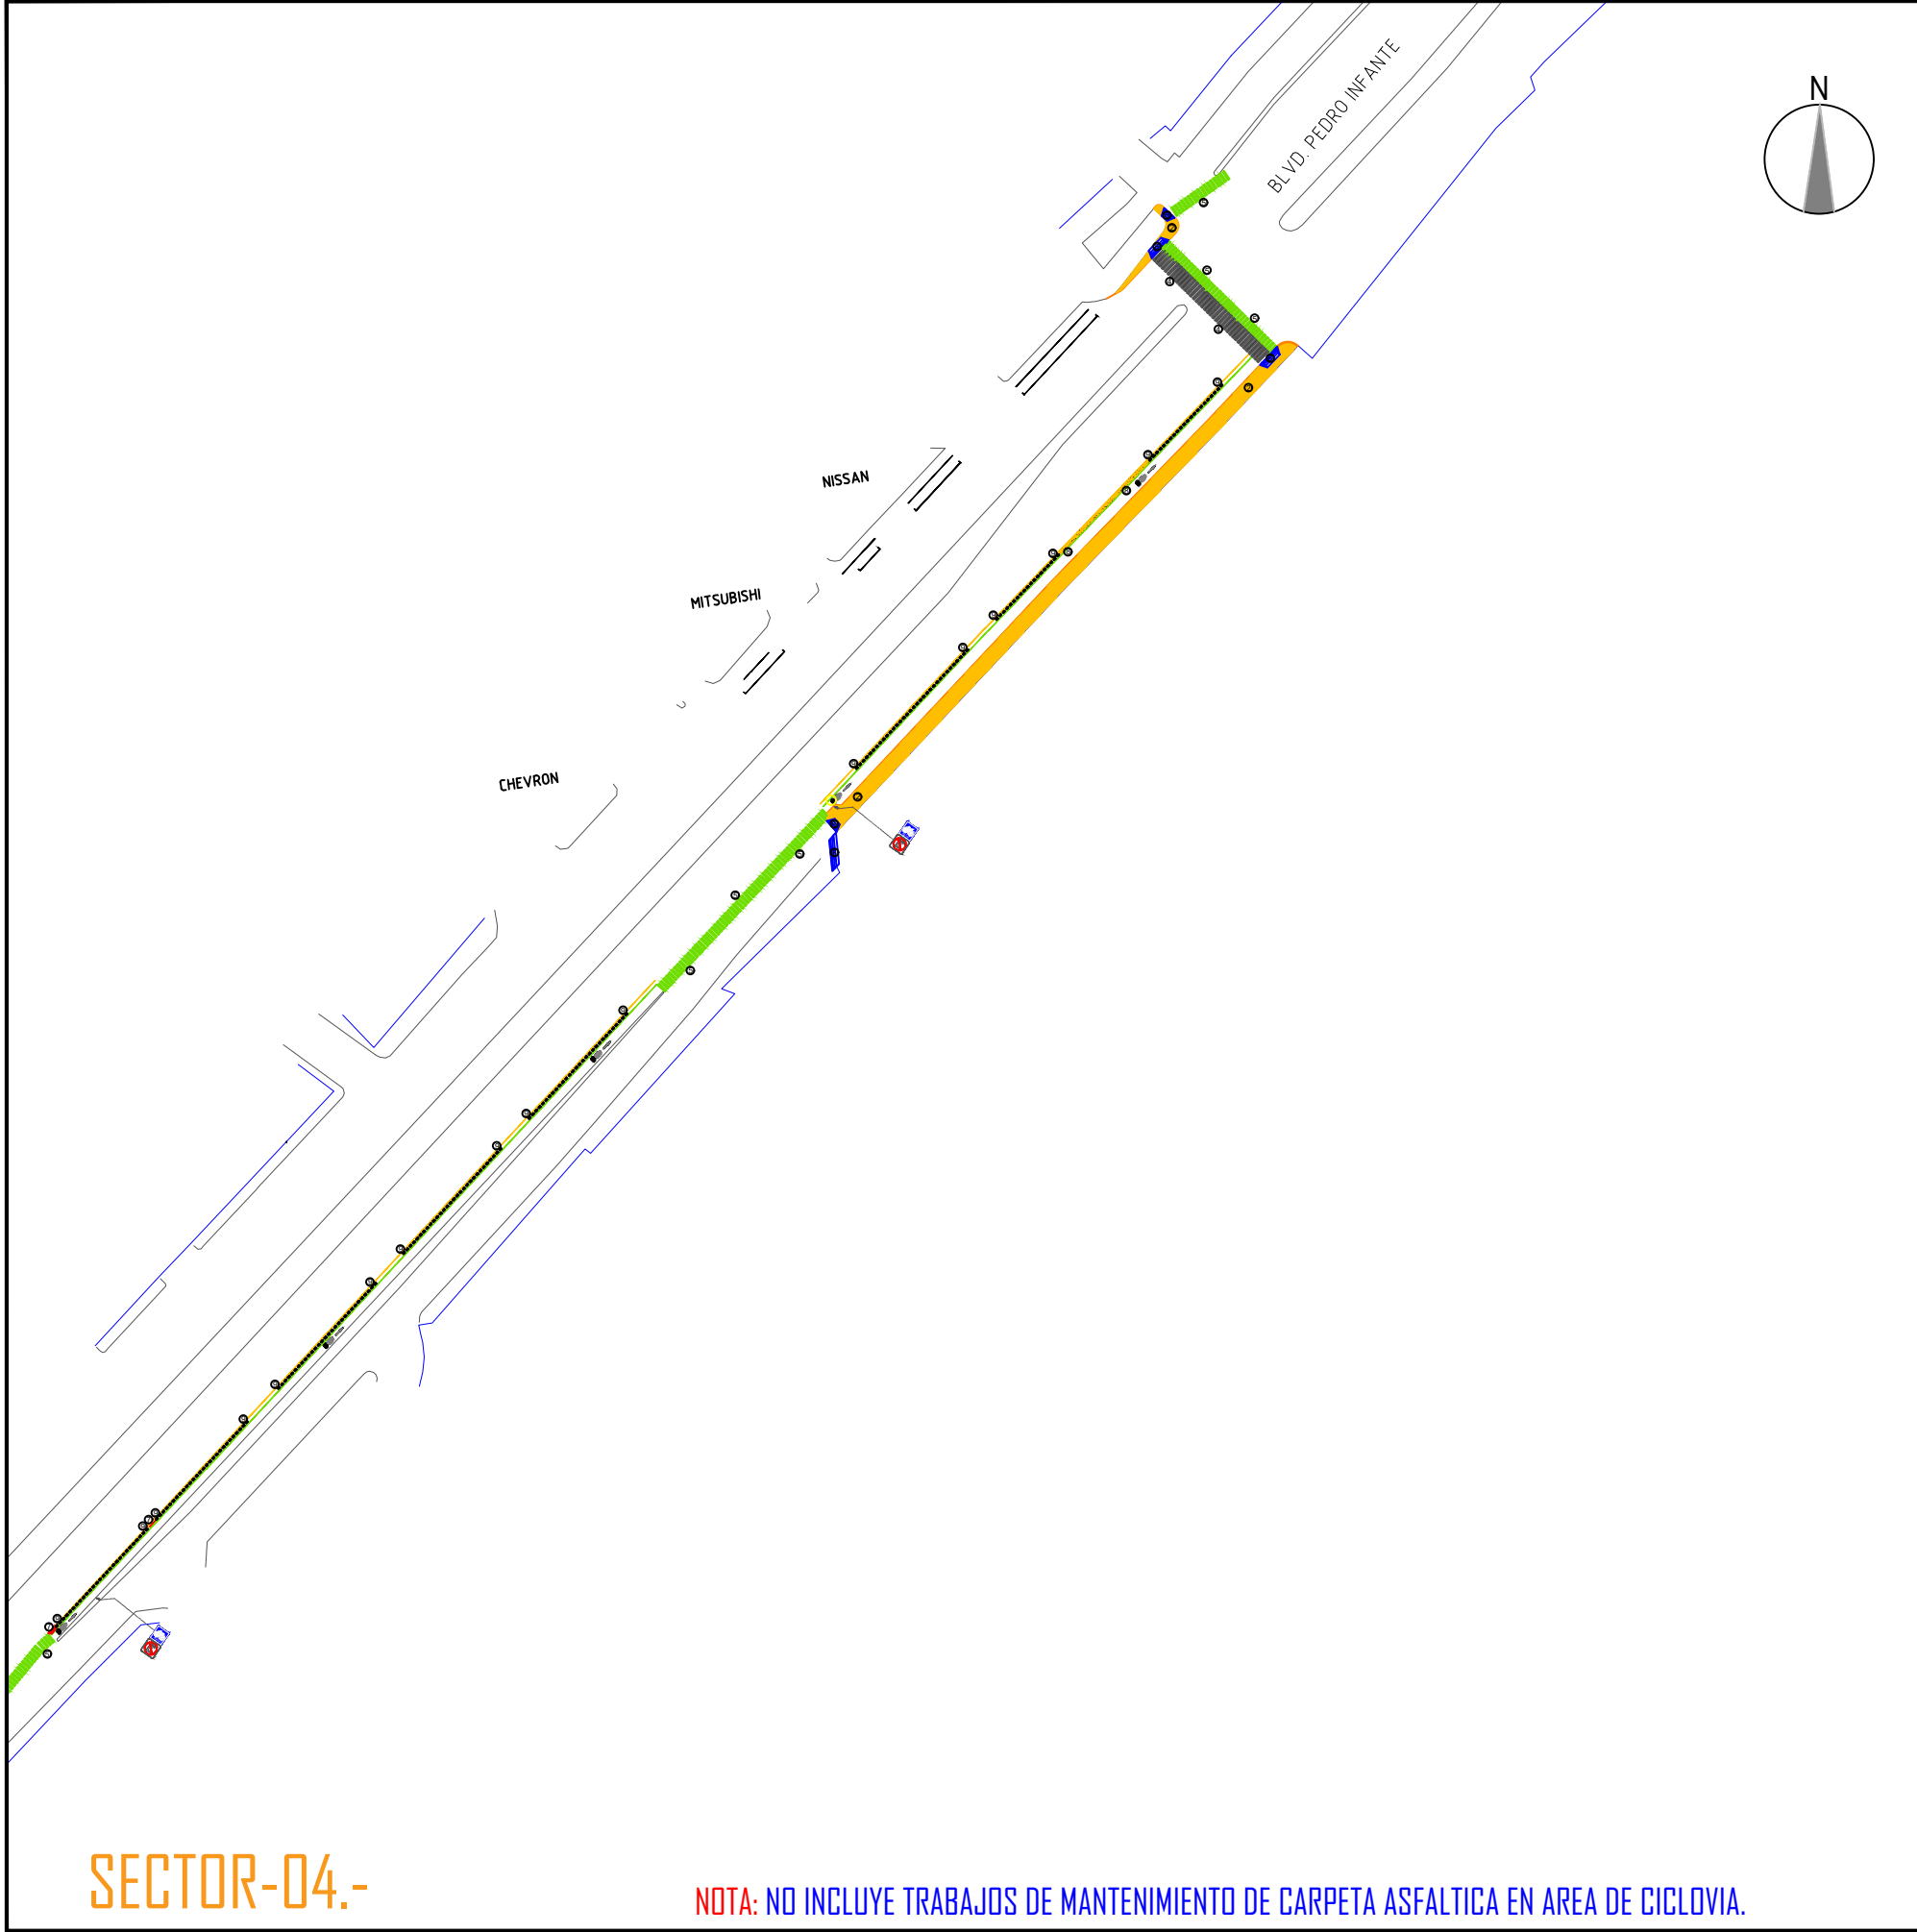


SECTOR-04.-

NOTA: NO INCLUYE TRABAJOS DE MANTENIMIENTO DE CARPETA ASFALTICA EN AREA DE CICLOVIA.

S I M B O L O G I A		
①		DEMOLICION
②		BANQUETA PROPUESTA
③		AREA VERDE
④		RAYAS BLANCAS
⑤		RAYAS VERDES
⑥		RAMPAS
⑦		BARRA DE CONFI-BICI
⑧		BOLLAS
⑨		GUARNICION DENTADA
⑩		CAJETE PARA ARBOL

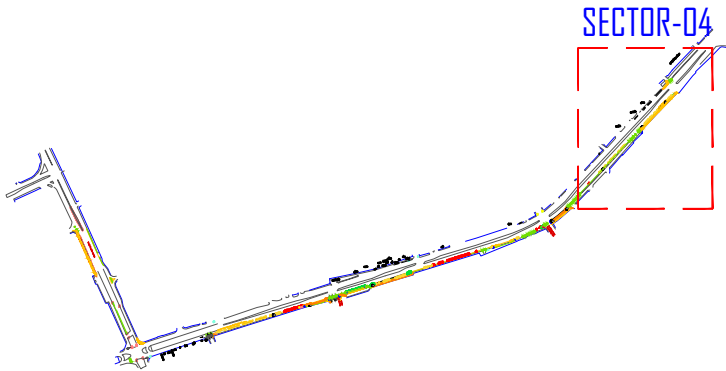

H. AYUNTAMIENTO DE CULIACAN

PROYECTO:
CONSTRUCCION DE CICLOVIA EN BLVD. PEDRO INFANTE, TRAMO ENTRE ROLANDO ARJONA Y CONGRESO DEL ESTADO, DESARROLLO URBANO TRES RIOS, PERTENECIENTE AL MUNICIPIO DE CULIACAN, SINALOA.

CULIACAN, SINALOA.



CONTENIDO:
PLANTA ARQUITECTONICA
CICLOVIA (TRAMO-04).-

OBSERVACIONES:



ARQ. JUAN DE DIOS GAMEZ MENDIVIL
PRESIDENTE MUNICIPAL

ARQ. ARLETTE DIAZ LEON
SRIA. MPAL. DE OBRAS Y SERVICIOS PUBLICOS

ING. RAUL CAMACHO VALDEZ
DIRECTOR DE OBRAS PUBLICAS

ELABORO:
UNIDAD DE EVALUACION TECNICA

REVISO:
UNIDAD DE EVALUACION TECNICA

CLAVE PRESUPUESTO:
CICL23PEDROINFANTE

COORDENADAS GEOGRAFICAS:
24°47'54.99" N. 107°25'10.18"O.

ESCALA:
S/ESC.

FECHA:
2023

ARCHIVO:

NUMERO DE PLANO:
5 DE 13