



GUARNICION TIPO "A"

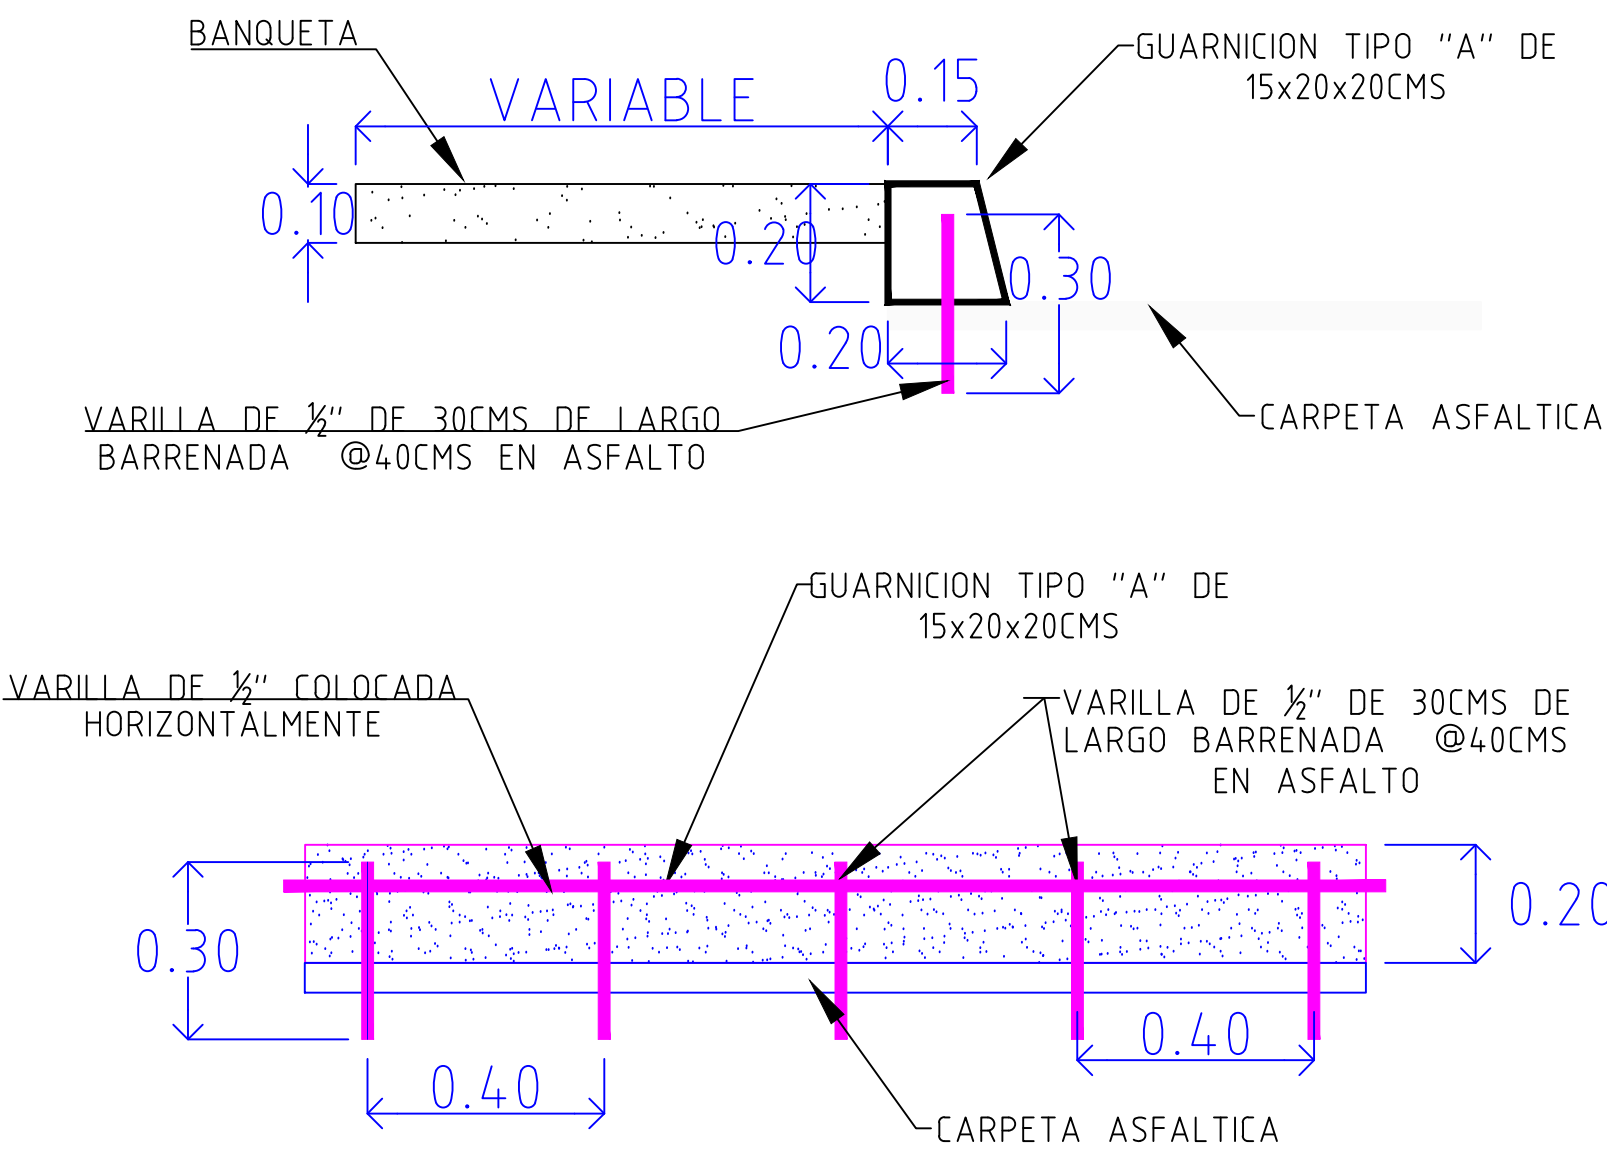

GUARNICION DENTADA

CONCRETO F'C=280 KG/CM2 ARMADA CON 2 VARILLAS VERTICALES , ANCLADAS A LOSA DE PAVIMENTO

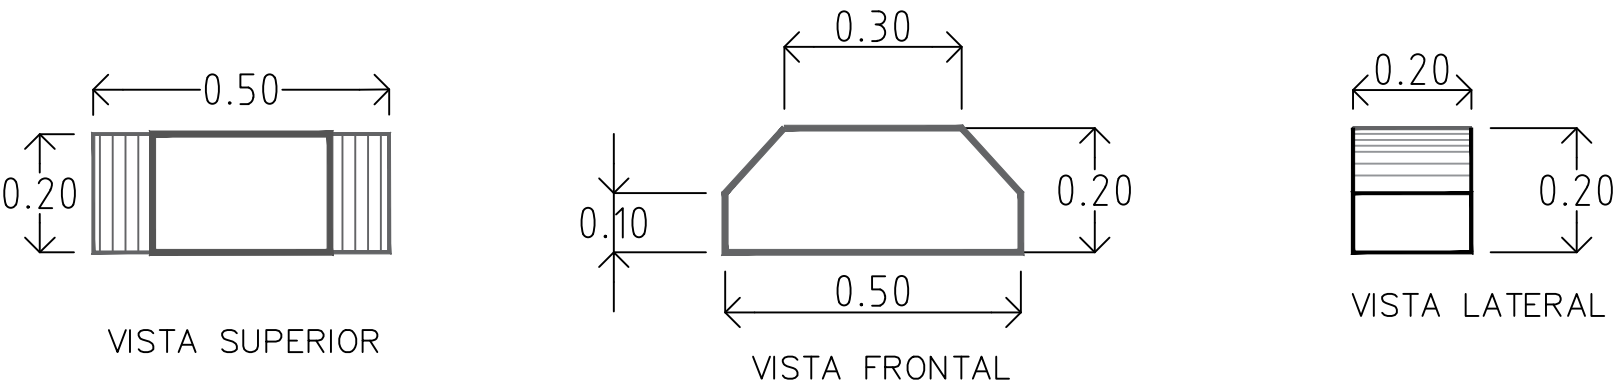

DETALLES.-



H. AYUNTAMIENTO DE CULIACAN

PROYECTO:

CONSTRUCCION DE CICLOVIA EN BLVD. PEDRO INFANTE, TRAMO ENTRE ROLANDO ARJONA Y CONGRESO DEL ESTADO, DESARROLLO URBANO TRES RIOS, PERTENECIENTE AL MUNICIPIO DE CULIACAN, SINALOA.

CULIACAN, SINALOA.

CROQUIS DE LOCALIZACION:



CONTENIDO:

DETALLES GUARNICIONES.-

OBSERVACIONES:



ARQ. JUAN DE DIOS GAMEZ MENDIVIL PRESIDENTE MUNICIPAL

ARQ. ARLETTE DIAZ LEON SRIA. MPAL. DE OBRAS Y SERVICIOS PUBLICOS

ING. RAUL CAMACHO VALDEZ DIRECTOR DE OBRAS PUBLICAS

ELABORO:

UNIDAD DE EVALUACION TECNICA

REVISO:

UNIDAD DE EVALUACION TECNICA

CLAVE PRESUPUESTO:

CICL23PEDROINFANTE

COORDENADAS GEOGRAFICAS:

24°47'54.99" N. 107°25'10.18" O.

ESCALA:

S/ESC.

FECHA:

2023

ARCHIVO:

NUMERO DE PLANO:

6 DE 13