





DELIMITADOR URBANO TIPO QUESADILLA

(VISTA EN PLANTA)

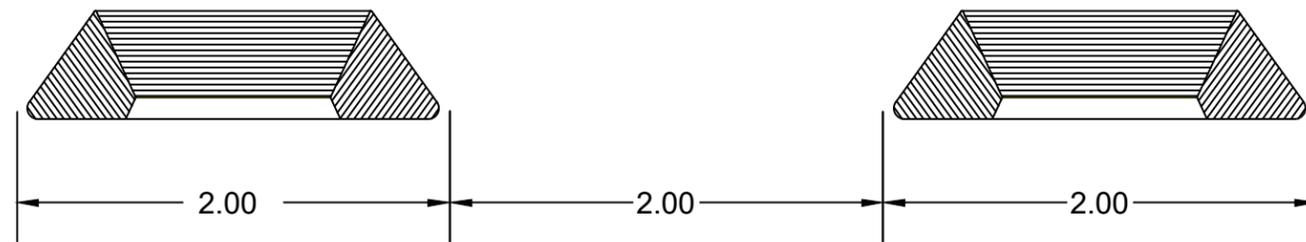


Min. 0.60 cm
Máx. 0.80 cm


COLOCACIÓN CINTA REFLEJANTE

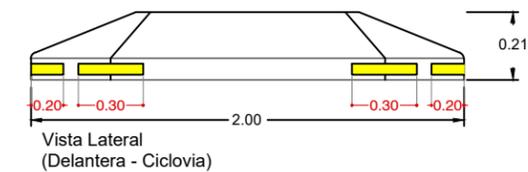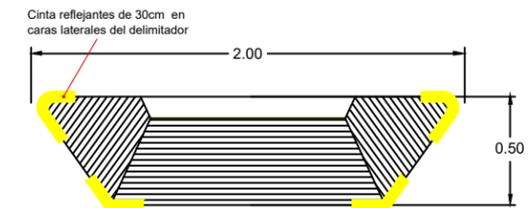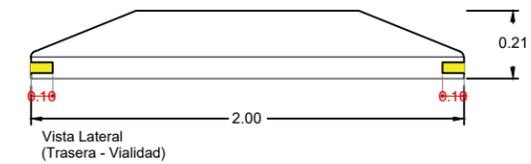


Proyección Detalle de Corte de Capa Asfáltica

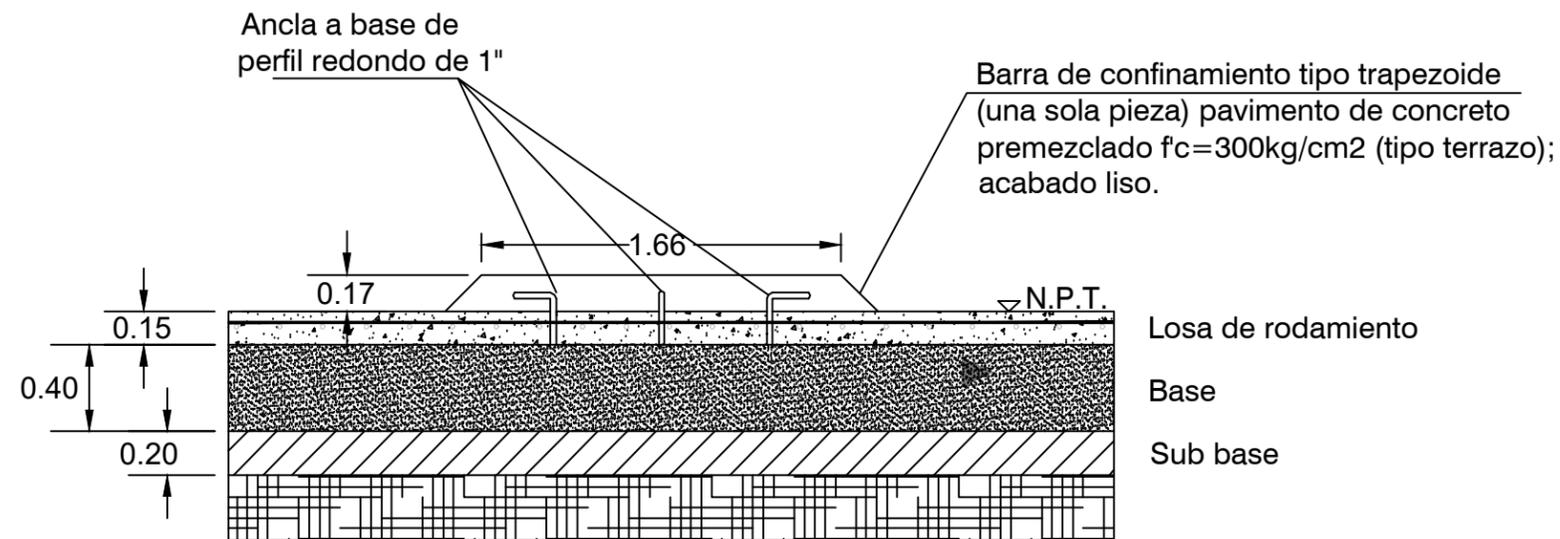





Ancla a base de perfil redondo de 1"

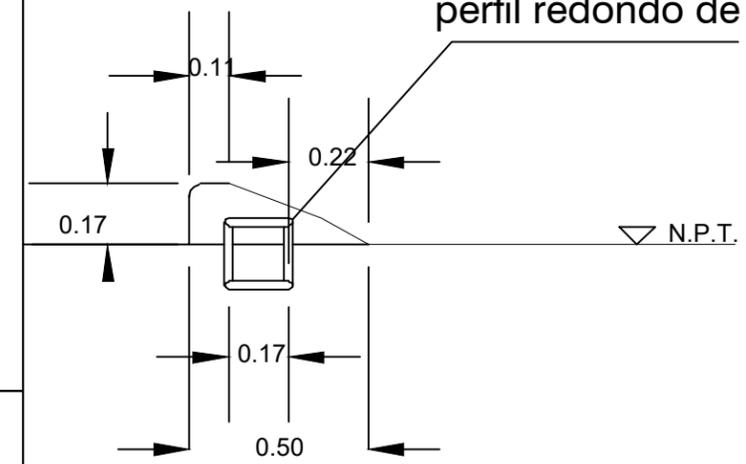

Ancla a base de perfil redondo de 1"

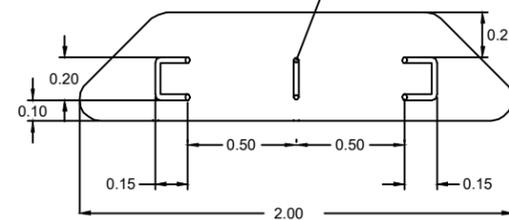

Ancla a base de perfil redondo de 1"

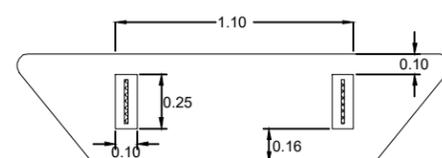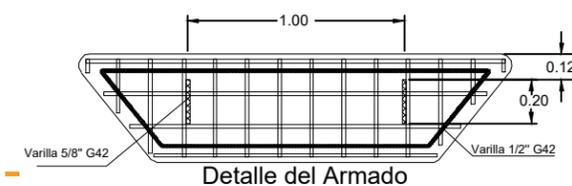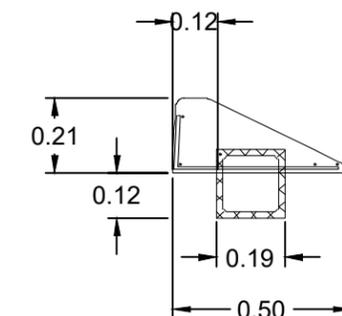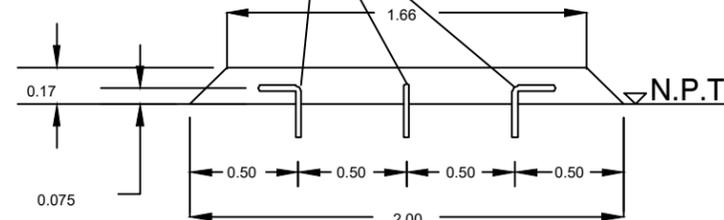

Seccion A-A'



H. AYUNTAMIENTO DE CULIACAN

PROYECTO:

CONSTRUCCION DE CICLOVIA EN BLVD. PEDRO INFANTE, TRAMO ENTRE ROLANDO ARJONA Y CONGRESO DEL ESTADO, DESARROLLO URBANO TRES RIOS, PERTENECIENTE AL MUNICIPIO DE CULIACAN, SINALOA.

CULIACAN, SINALOA.

CROQUIS DE LOCALIZACION:



CONTENIDO:

DETALLES: DELIMITADOR URBANO TIPO QUESADILLA-

OBSERVACIONES:



ARQ. JUAN DE DIOS GAMEZ MENDIVIL
PRESIDENTE MUNICIPAL

ARQ. ARLETTE DIAZ LEON
SERIA: MPAL DE OBRAS Y SERVICIOS PUBLICOS

ING. RAUL CAMACHO VALDEZ
DIRECTOR DE OBRAS PUBLICAS

ELABORO:

UNIDAD DE EVALUACION TECNICA

REVISO:

UNIDAD DE EVALUACION TECNICA

CLAVE PRESUPUESTO:

CICL23PEDROINFANTE

COORDENADAS GEOGRAFICAS:

24°47'54.99" N. 107°25'10.18" O.

ESCALA:

S/ESCALA

FECHA:

2023

ARCHIVO:

NUMERO DE PLANO:

7 DE 13