



BOYA METALICA CON REFLEJANTE

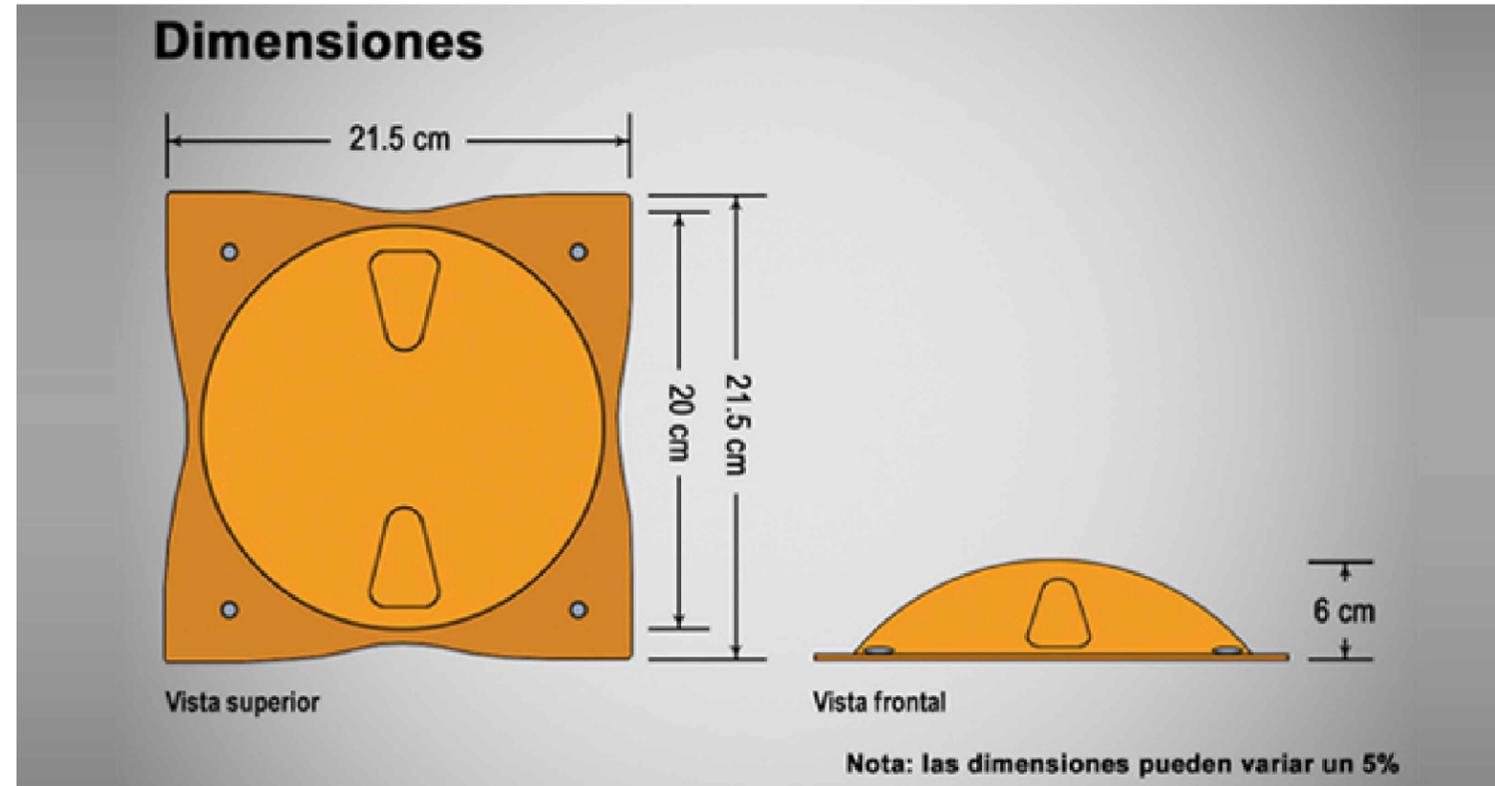

DETALLE COLOCACIÓN DE BOYAS

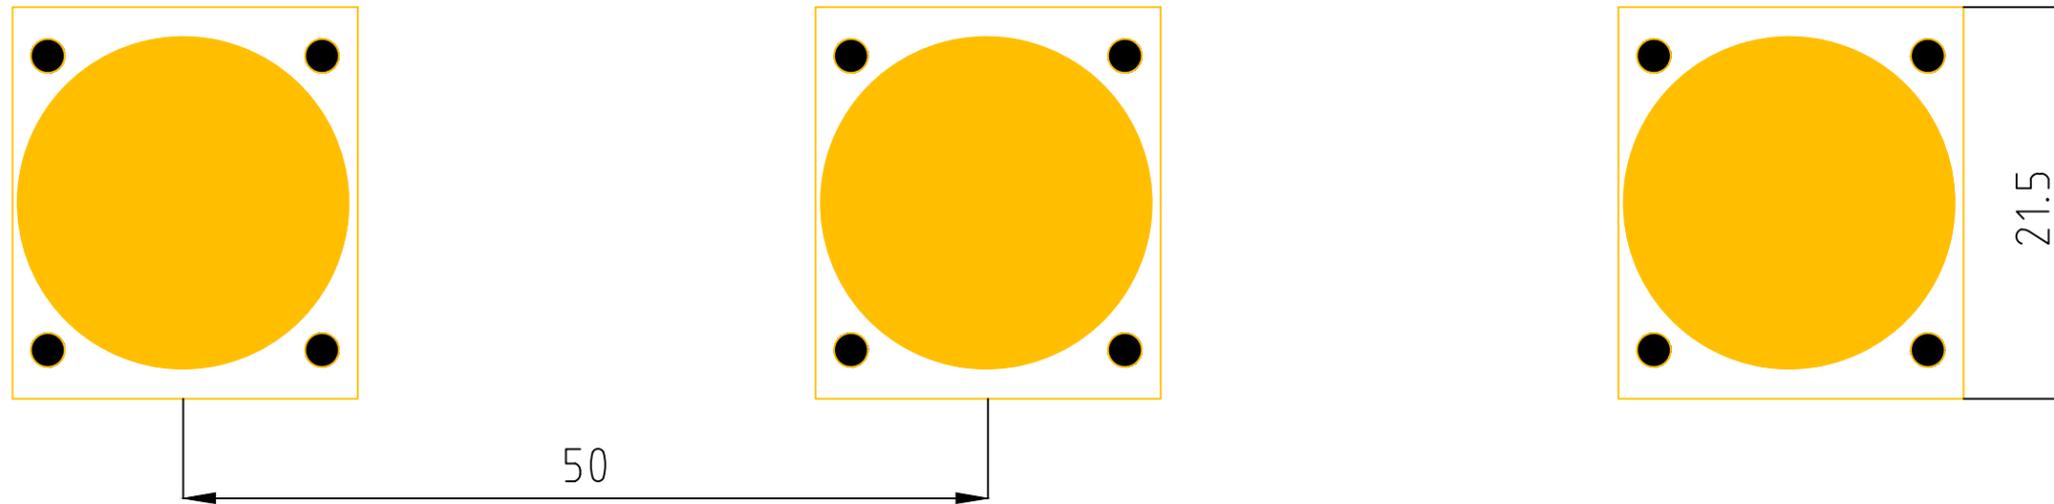

Cotas en Centimetros

DETALLES.-



H. AYUNTAMIENTO DE CULIACAN

PROYECTO:
CONSTRUCCION DE CICLOVIA EN BLVD. PEDRO INFANTE, TRAMO ENTRE ROLANDO ARJONA Y CONGRESO DEL ESTADO, DESARROLLO URBANO TRES RIOS, PERTENECIENTE AL MUNICIPIO DE CULIACAN, SINALOA.

CULIACAN, SINALOA.

CROQUIS DE LOCALIZACION:



CONTENIDO:
DETALLES:
BOYA METALICA-

OBSERVACIONES:



ARQ. JUAN DE DIOS GAMEZ MENDIVIL
PRESIDENTE MUNICIPAL

ARQ. ARLETTE DIAZ LEON
SERIA: MPAL. DE OBRAS Y SERVICIOS PUBLICOS

ING. RAUL CAMACHO VALDEZ
DIRECTOR DE OBRAS PUBLICAS

ELABORO:
UNIDAD DE EVALUACION TECNICA

REVISO:
UNIDAD DE EVALUACION TECNICA

CLAVE PRESUPUESTO:
CICL23PEDROINFANTE

COORDENADAS GEOGRAFICAS:
24°47'54.99" N. 107°25'10.18" O.

ESCALA:
S/ESCALA

FECHA:
2023

ARCHIVO:

NUMERO DE PLANO:
8 DE 13