


AV. BICENTENARIO, COL. BICENTENARIO:

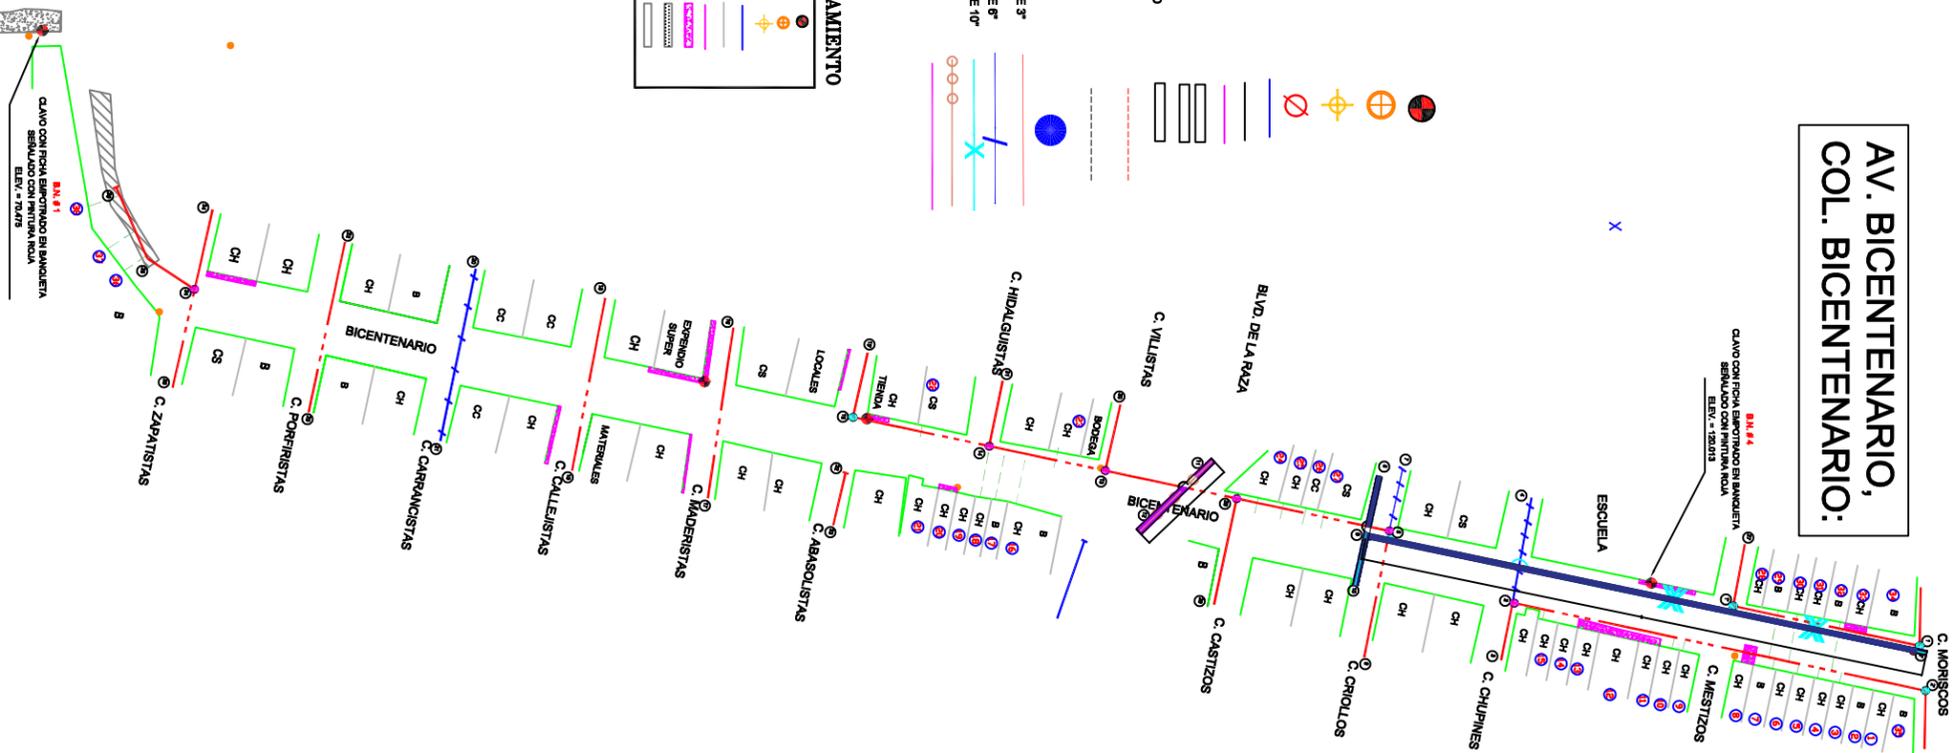

- BANCO DE NIVEL
- POSTE CFE
- POSTE TELMEX
- POZOS DE VISITA
- MANZANAS
- DIVISIONES
- GUARNICIONES
- PAVIMENTO ASFALTICO
- BANQUETAS
- PAVIMENTO HIDRAULICO
- REGISTROS
- TOMAS DE AGUA
- CAJA DE VALVULAS
- TUBERIA AGUA POTABLE 3"
- TUBERIA AGUA POTABLE 6"
- TUBERIA AGUA POTABLE 10"
- arreglo fierro de 8"
- arreglo fierro de 10"

- ### SIMBOLOGIA DE LEVANTAMIENTO
- BANCO DE NIVEL
 - POSTE CFE
 - POSTE TELMEX
 - MANZANAS
 - DIVISIONES
 - GUARNICIONES
 - BANQUETAS
 - PAVIMENTO ASFALTICO
 - PAVIMENTO HIDRAULICO



- 3.19.- SUMINISTRO Y COLOCACIÓN DE TEE DE PVC-H DE 75X75 MM (3" X3"), INCLUYE: FLETE DE OBRA Y ALMACENAMIENTO, HERRAMIENTA Y MANO DE OBRA.
- 3.22.- SUMINISTRO Y COLOCACIÓN DE CODO DE PVC-H DE 90°X3" DE DIÁMETRO, INCLUYE: FLETE A OBRA Y ALMACENAMIENTO, HERRAMIENTA Y MANO DE OBRA.
- 3.841.- SUMINISTRO E INSTALACIÓN DE TAPON CAMPANA P.V.C. DE 10" RD-26 INCLUYE: MATERIAL, MANO DE OBRA Y HERRAMIENTA.
- 3.852.- SUMINISTRO E INSTALACIÓN DE TUBO DE P.V.C. DE 8" RD-26 INC. PRUEBA HIDROSTÁTICA.
- 6.956.- SUMINISTRO E INSTALACIÓN DE TUBO DE P.V.C. DE 10" RD-26 INC. PRUEBA HIDROSTÁTICA.



AYUNTAMIENTO DE
CULIACÁN

PROYECTO:
CONSTRUCCIÓN DE MURO DE CONTENCION EN AVENIDA BICENTENARIO ESQUINA CON CALLE PORTERISTAS, COLONIA BICENTENARIO EN LA CIUDAD DE CULIACÁN DE ROSALE PERTENECIENTE AL MUNICIPIO DE CULIACÁN, SINALOA

CROQUIS DE LOCALIZACION:



CONTENIDO:
-AGUA POTABLE

OBSERVACIONES:



ARO. JUAN DE DIOS GARCÍA MENDOZA
PRESIDENTE MUNICIPAL

ARO. ARLETTE DIAZ LEÓN
SECRETARIA DE OBRAS Y SERVICIOS PUBLICOS

ING. RAUL CAMACHO VALDEZ
DIRECTOR DE OBRAS PUBLICAS

ELABORO:
DEPARTAMENTO DE EVALUACION TECNICA

REVISO:
DEPARTAMENTO DE EVALUACION TECNICA

CLAVE DE PRESUPUESTO:
MUR23CONTENDINAVBICENTENARIO

COORDENADAS GEOGRAFICAS:
24°52'56.73" N 107°27'25.38" O

FECHA:
2023

Nº DE PLANO:
7 DE 11