

AV. BICENTENARIO, COL. BICENTENARIO:

CLAVO CON FICHA EMPUJADO EN BANQUETA
SERVICIO CON PINTURA ROJA
ELEV. = 1.20 MTS




- 3.385 - SUMINISTRO Y COLOCACION DE EXTREMIDAD CAMPANA DE PVC-H DE 250 MM (10"). INCLUYE: FLETE A OBRA Y ALMACENAMIENTO, HERRAMIENTA Y MANO DE OBRA.
- 3.312 - SUMINISTRO Y COLOCACION TORNILLOS DE ACERO INOXIDABLE DE 3 3/4" X 7/8" MODELO SAE 304, INC. TODO LO NECESARIO PARA SU CORRECTA INSTALACION.
- 3.26 - SUMINISTRO Y COLOCACION DE REDUCCION DE PVC-H DE 6" X 3", INCLUYE: FLETE A OBRA Y ALMACENAMIENTO, HERRAMIENTA Y MANO DE OBRA.
- 3.19 - SUMINISTRO Y COLOCACION DE COPLE DOBLE DE PVC-H DE 150 MM (6"), INCLUYE: FLETE A OBRA Y ALMACENAMIENTO, HERRAMIENTA Y MANO DE OBRA.
- 3.29 - SUMINISTRO Y COLOCACION DE CODO DE PVC-H DE 45º X 3" DE DIAMETRO. INCLUYE: FLETE A OBRA Y ALMACENAMIENTO, HERRAMIENTA Y MANO DE OBRA.

SIMBOLOGIA DE LEVANTAMIENTO

	BANCO DE NIVEL
	POSTE CFE
	POSTE TELMEK
	MANZANAS
	DIVISIONES
	QUINIONES
	BANQUETAS
	PAVIMENTO ASFALTICO
	PAVIMENTO HIDRAULICO

	BANCO DE NIVEL
	POSTE CFE
	POSTE TELMEK
	POZOS DE VISTA
	MANZANAS
	DIVISIONES
	GUARNICIONES
	PAVIMENTO ASFALTICO
	BANQUETAS
	PAVIMENTO HIDRAULICO
	REGISTROS
	TOMAS DE AGUA
	CAJA DE VALVULAS
	TUBERIA AGUA POTABLE 3"
	TUBERIA AGUA POTABLE 6"
	TUBERIA AGUA POTABLE 10"
	anillo fierro de 8"
	anillo fierro de 10"

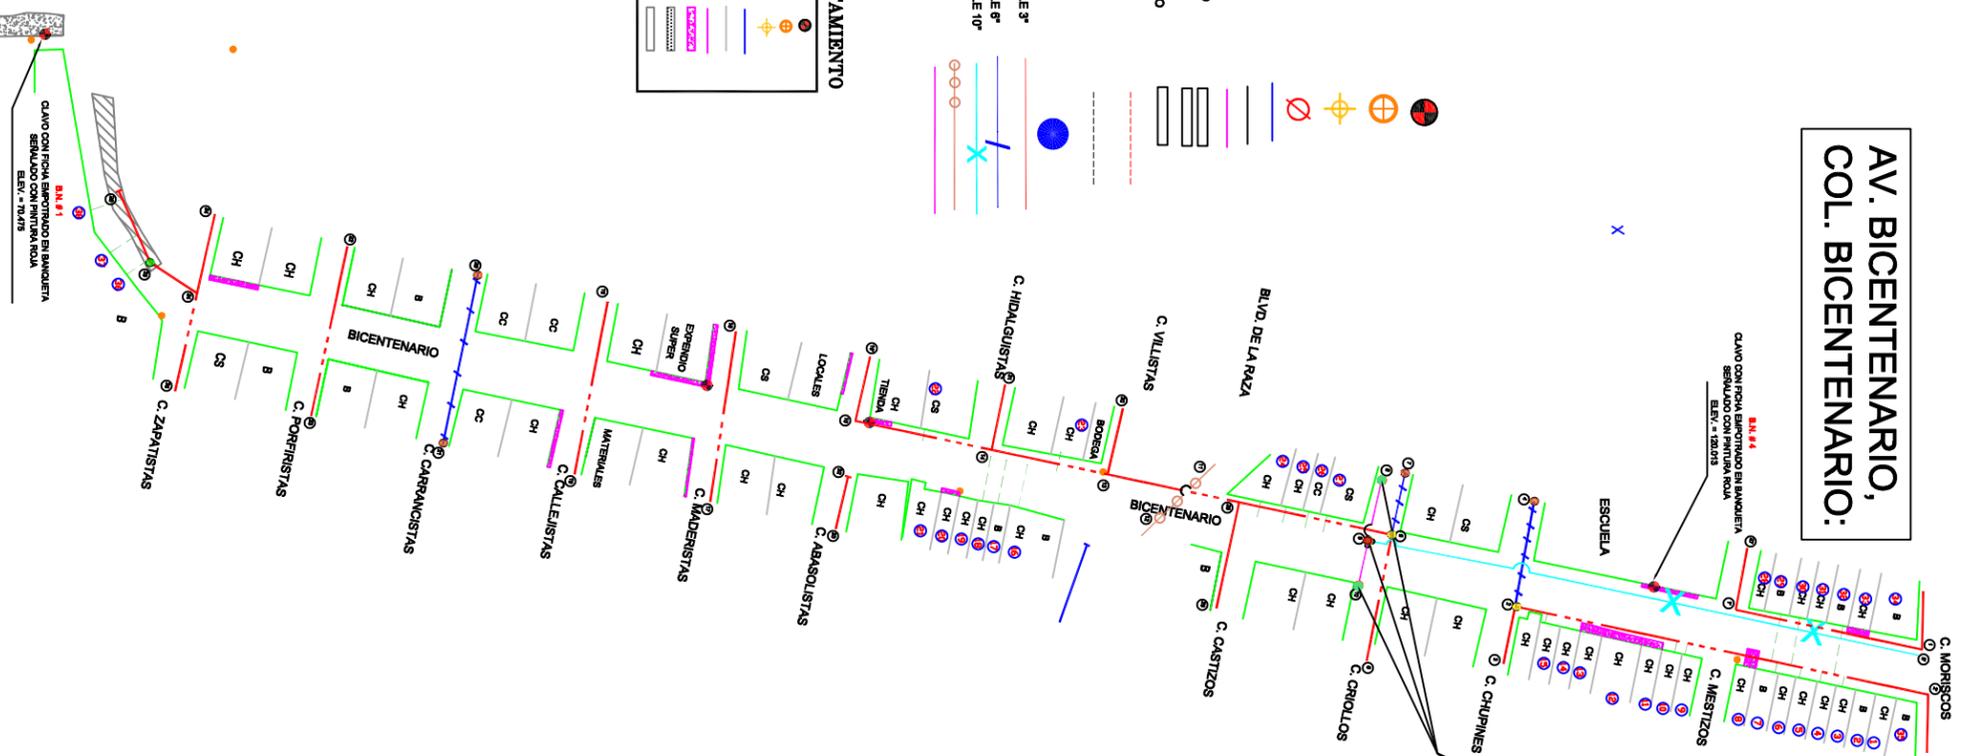

AYUNTAMIENTO DE
CULIACAN

PROYECTO:
CONSTRUCCION DE MURD DE
CONTENCION EN AVENIDA
BICENTENARIO ESQUINA CON CALLE
PREFIRISTAS, COLONIA BICENTENARIO
EN LA CIUDAD DE CULIACAN DE
RSALE PERTENECIENTE AL MUNICIPIO
DE CULIACAN, SINALOA

CROQUIS DE LOCALIZACION:



CONTENIDO:

-AGUA POTABLE-

OBSERVACIONES:



ARO. JUAN DE DIOS GARCIA MENDOZA
PRESIDENTE MUNICIPAL

ARO. ARLETTE DIAZ LEON
SECRETARIA DE OBRAS Y SERVICIOS PUBLICOS

ING. RAUL CAMACHO VALENZ
DIRECTOR DE OBRAS PUBLICAS

ELABORO:
DEPARTAMENTO DE EVALUACION TECNICA

REVISO:
DEPARTAMENTO DE EVALUACION TECNICA

CLAVE DE PRESUPUESTO:
MUR3CONTE5INDAVBICENTENARIO

COORDENADAS GEOGRAFICAS:
24°52'56.73" N 107°27'25.38" O

FECHA:
2023

ESCALA:
S/ESC.

Nº DE PLANO:
8 DE 11