

AV. BICENTENARIO,
COL. BICENTENARIO:

- BANCO DE NIVEL

POSTE CFE

POSTE TELMEX

POZOS DE VISTA

MANZANAS

DIVISIONES

PAVIMENTO ASFALTICO

BANQUETAS

PAYMENTO HIDRAULICO

REGISTROS
- TOMAS DE AGUA

CAJA DE VALVULAS

TUBERIA AGUA POTABLE 3"

TUBERIA AGUA POTABLE 6"

TUBERIA AGUA POTABLE 10"

arreglo fieno de 6"

arreglo fieno de 10"
- BANCO DE NIVEL

POSTE CFE

POSTE TELMEX

POZOS DE VISTA

MANZANAS

DIVISIONES

PAVIMENTO ASFALTICO

BANQUETAS

PAYMENTO HIDRAULICO

REGISTROS

- SIMBOLOGIA DE LEVANTAMIENTO
- BANCO DE NIVEL

POSTE CFE

POSTE TELMEX

MANZANAS

DIVISIONES

GUARNICIONES

BANQUETAS

PAVIMENTO ASFALTICO

PAYMENTO HIDRAULICO
- BANCO DE NIVEL

POSTE CFE

POSTE TELMEX

MANZANAS


DIVISIONES

GUARNICIONES


BANQUETAS

PAVIMENTO ASFALTICO

PAYMENTO HIDRAULICO

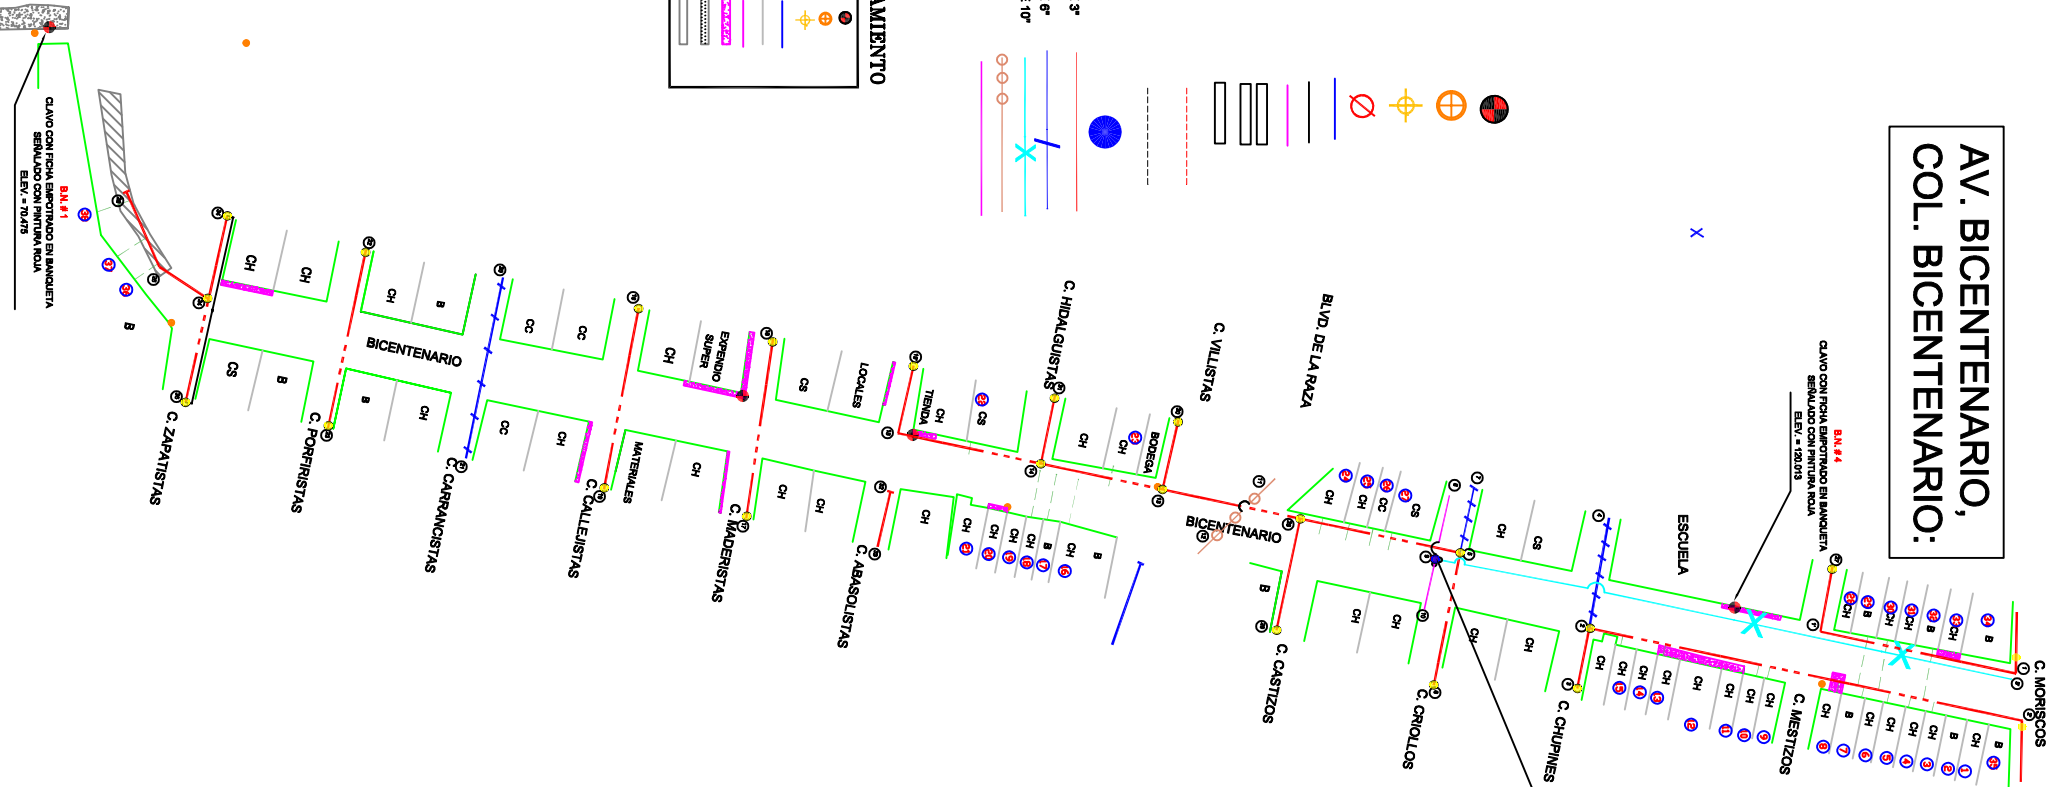

- 3.27.- SUMINISTRO Y COLOCACIÓN DE EMPAQUE DE PLOMO DE 10" INC. TODO LO NECESARIO PARA SU CORRECTA INSTALACIÓN.
- 3.65.- SUMINISTRO Y COLOCACIÓN DE EMPAQUE DE NEOPRENO DE 10" INC. TODO LO NECESARIO PARA SU CORRECTA INSTALACIÓN.
- 3.17.- SUMINISTRO Y COLOCACIÓN DE COPLE DOBLE DE PVC-H DE 75 MM (3"), INCLUYE: FLETE A OBRA Y ALMACENAMIENTO, HERRAMIENTA Y MANO DE OBRA.

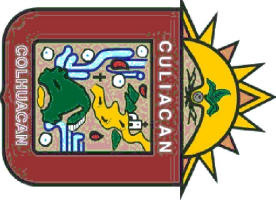

AYUNTAMIENTO DE
CULIACAN

PROYECTO:
CONSTRUCCION DE MURO DE BICENTENARIO EN AVENIDA BICENTENARIO ESQUINA CON CALLE POREIRISTAS, COLONIA BICENTENARIO EN LA CIUDAD DE CULIACAN DE ROSALE PERTENECIENTE AL MUNICIPIO DE CULIACAN, SINALOA

CROQUIS DE LOCALIZACION:



CONTENIDO:

-AGUA POTABLE-

OBSERVACIONES:



ARO. JUAN DE DIOS GARCIA MENONIL
PRESIDENTE MUNICIPAL

ARO. ARLETTE DIAZ LEON
SECRETARIA DE OBRAS Y SERVICIOS PUBLICOS

ING. RAUL CAMACHO VALDEZ
DIRECTOR DE OBRAS PUBLICAS

ELABORO:
DEPARTAMENTO DE EVALUACION TECNICA

REVISO:
DEPARTAMENTO DE EVALUACION TECNICA

CLAVE DE PRESUPUESTO:
MUR23CONTEINIDNAVBICENTENARIO

COORDENADAS GEOGRAFICAS:
24°52'56.73" N 107°22'35.88" O

FECHA: 2023
Nº DE PLANO: 9 DE 11

ESCALA: 1:500