AV. BICENTENARIO, COL. BICENTENARIO:

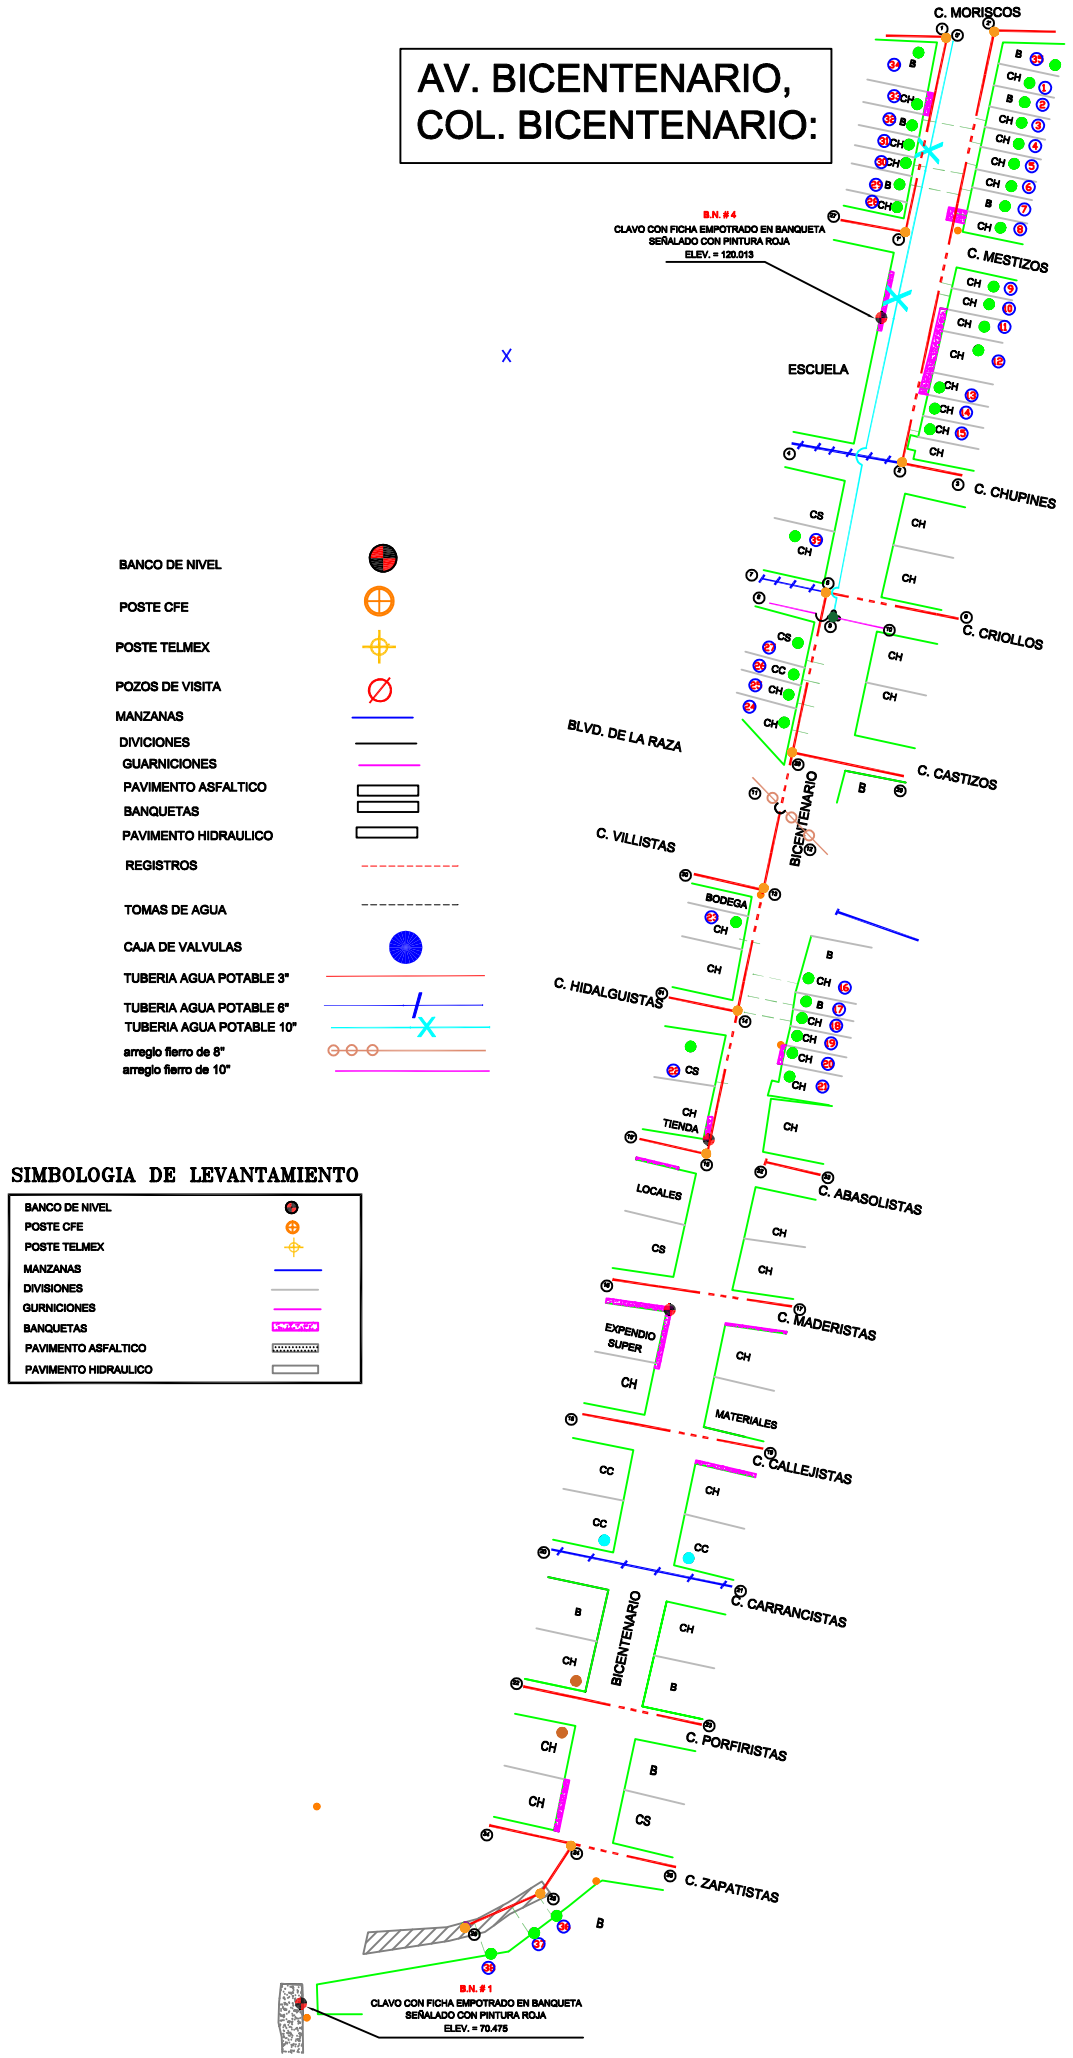

BANCO DE NIVEL
POSTE CFE
POSTE TELMEX
POZOS DE VISITA
MANZANAS
DIVICIONES
GUARNICIONES
PAVIMENTO ASFALTICO
BANQUETAS
PAVIMENTO HIDRAULICO
REGISTROS
TOMAS DE AGUA
CAJA DE VALVULAS
TUBERIA AGUA POTABLE 3"
TUBERIA AGUA POTABLE 6"
TUBERIA AGUA POTABLE 10"
arreglo fierro de 8"
arreglo fierro de 10"

SIMBOLOGIA DE LEVANTAMIENTO

BANCO DE NIVEL	
POSTE CFE	
POSTE TELMEX	
MANZANAS	
DIVISIONES	
GURNICIONES	
BANQUETAS	
PAVIMENTO ASFALTICO	
PAVIMENTO HIDRAULICO	

N

- 28449.- SUMINISTRO Y COLOCACION DE ABRAZADERA DE 3" DE BONCE: INCLUYE: MATERIAL, MANO DE OBRA Y HERRAMIENTA
- 253252.- SUMINISTRO Y COLOCACION DE ABRAZADERA DE 3" DE PVC: INCLUYE: MATERIAL, MANO DE OBRA Y HERRAMIENTA
- 253251.- SUMINISTRO Y COLOCACION DE ABRAZADERA DE 6" DE PVC: INCLUYE: MATERIAL, MANO DE OBRA Y HERRAMIENTA
- 2561.- SUMINISTRO Y COLOCACION DE TAPON DE PVC-H DE 75 MM (3"), INCLUYE: FLETE A OBRA Y ALMACENAMIENTO, HERRAMIENTA Y MANO DE OBRA.
- 3.963.- CAJA DE VÁLVULA TIPO 8 DE 2.20 X 1.67 M. DE MEDIDAS INTERIORES CON MURO DE 14 CM DE ESPESOR, PISO DE CONCRETO F´C= 200 KG/CM2 DE 10 CM. DE ESPESOR, REFORZADO CON VAR. NO. 3 @ 20 AMBOS SENTIDOS UN LECHO O MALLA ELECTROSOLDADA 6-6/10-10, INCLUYE: EXCAVACIÓN, RENIVELACIÓN, AFINE DE PLANTILLA, PLANTILLA DE CONCRETO F´C=100 KG/CM2 DE 5 CM. DE ESPESOR, DALA DE CONCRETO F'C= 200 KG/CM2, LOSA TAPA DE CONCRETO F'C=200KG/CM2, SUMINISTRO DE LOS MATERIALES, CONTRAMARCO SENCILLO C-4 DE 1.40 MTS. DE LONGITUD, MARCO Y TAPA DE FO.FO. DE 0.60 X 0.60 MTS TIPO PESADO, FLETES, ACARREOS, TRAZOS, DOSIFICACIÓN DE LOS CONCRETOS, APLANADOS Y NIVELACIONES, CIMBRAS Y DESCIMBRAS, HABILITADO Y ARMADO DE LOS ACEROS DE REFUERZO, VIBRADOS, CURADOS, LIMPIEZA Y RETIRO DE LOS SOBRANTES, DEPRECIACIÓN DEL EQUIPO, HERRAMIENTA Y MANO DE OBRA Y TODO LO NECESARIO PARA SU CORRECTA TERMINACIÓN.
- 3.32.-ATRAQUE DE CONCRETO F'C=150 KG/CM2 30*30*30 CM. PARA PIEZAS DE 3" DE DIAMETRO, INCLUYE: MATERIALES, ACARREOS, DESPERDICIOS, DOSIFICACION Y ELABORACION DEL CONCRETO, CIMBRADO Y DESIMBRADO, COLADO, PICADO, LIMPIEZA Y RETIRO DE SOBRANTES, DEPRECIACION DEL EQUIPO, HERRAMIENTA Y MANO DE OBRA.

AGUA POTABLE.-

AYUNTAMIENTO DE CULIACAN

PROYECTO:
CONSTRUCCION DE MURO DE CONTENCION EN AVENIDA BICENTENARIO ESQUINA CON CALLE PORFIRISTAS, COLONIA BICENTENARIO EN LA CIUDAD DE CULIACAN DE ROSALE,PERTENECIENTE AL MUNICIPIO DE CULIACAN,SINALOA

CROQUIS DE LOCALIZACION:

CONTENIDO:
-AGUA POTABLE-

OBSERVACIONES:

AYUNTAMIENTO DE CULIACAN
CAPITAL DE BIENESTAR

ARQ. JUAN DE DIOS GAMEZ MENDIVIL
PRESIDENTE MUNICIPAL

ARQ. ARLETTE DIAZ LEON
SECRETARIA DE OBRAS Y SERVICIOS PUBLICOS

ING. RAUL CAMACHO VALDEZ
DIRECTOR DE OBRAS PUBLICAS

ELABORO:
DEPARTAMENTO DE EVALUACION TECNICA

REVISO:
DEPARTAMENTO DE EVALUACION TECNICA

CLAVE DE PRESUPUESTO:
MUR023CONTENSIONAVBICENTENARIO

COORDENADAS GEOGRAFICAS:
24°52'56.73"N 107°22'35.38"O

FECHA: 2023

ESCALA: S/ESC.

N° DE PLANO:
11 DE 11