


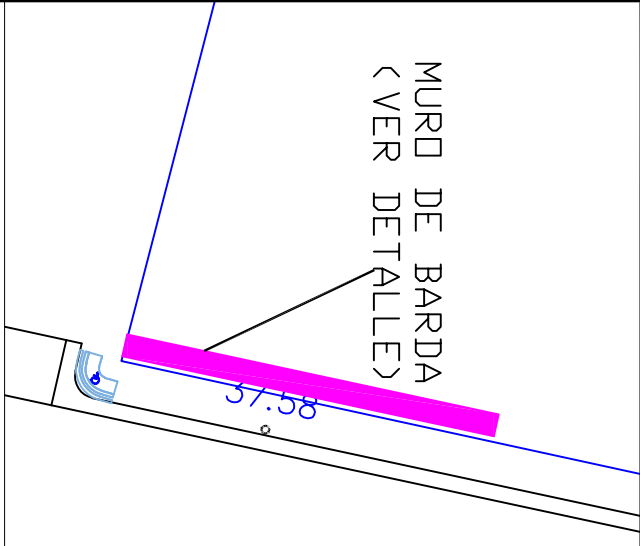
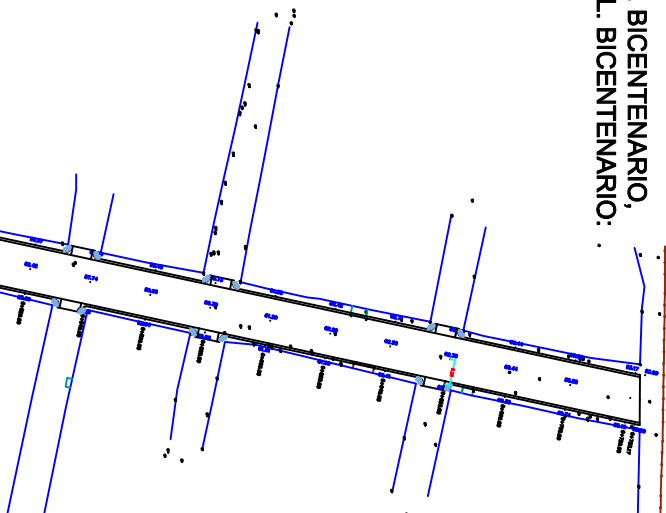


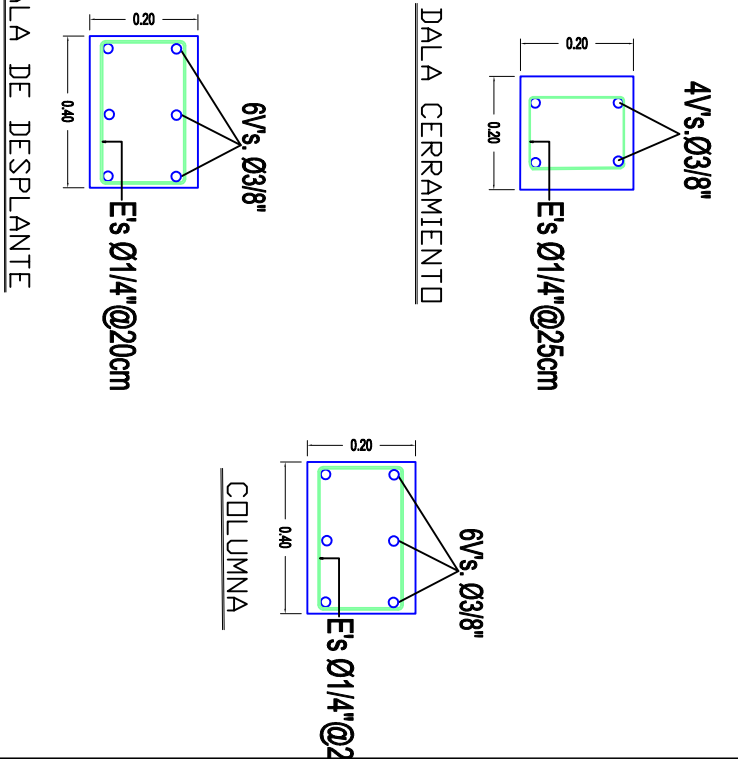


AV. BICENTENARIO,  
COL. BICENTENARIO:

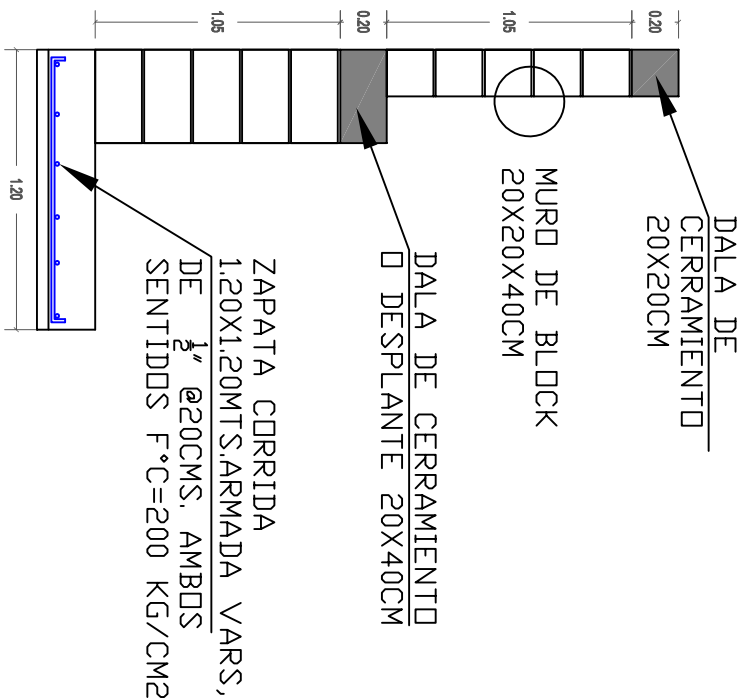


NOTA: LAS COTAS MOSTRADAS EN PLANTA CORRESPONDEN AL NIVEL DE CALA SUBSISTENTE AL NIVEL DE EL NIVEL DE PLANTEO O EL PISO TERMINADO ES NECESARIO SUMARLES 0.05 mts

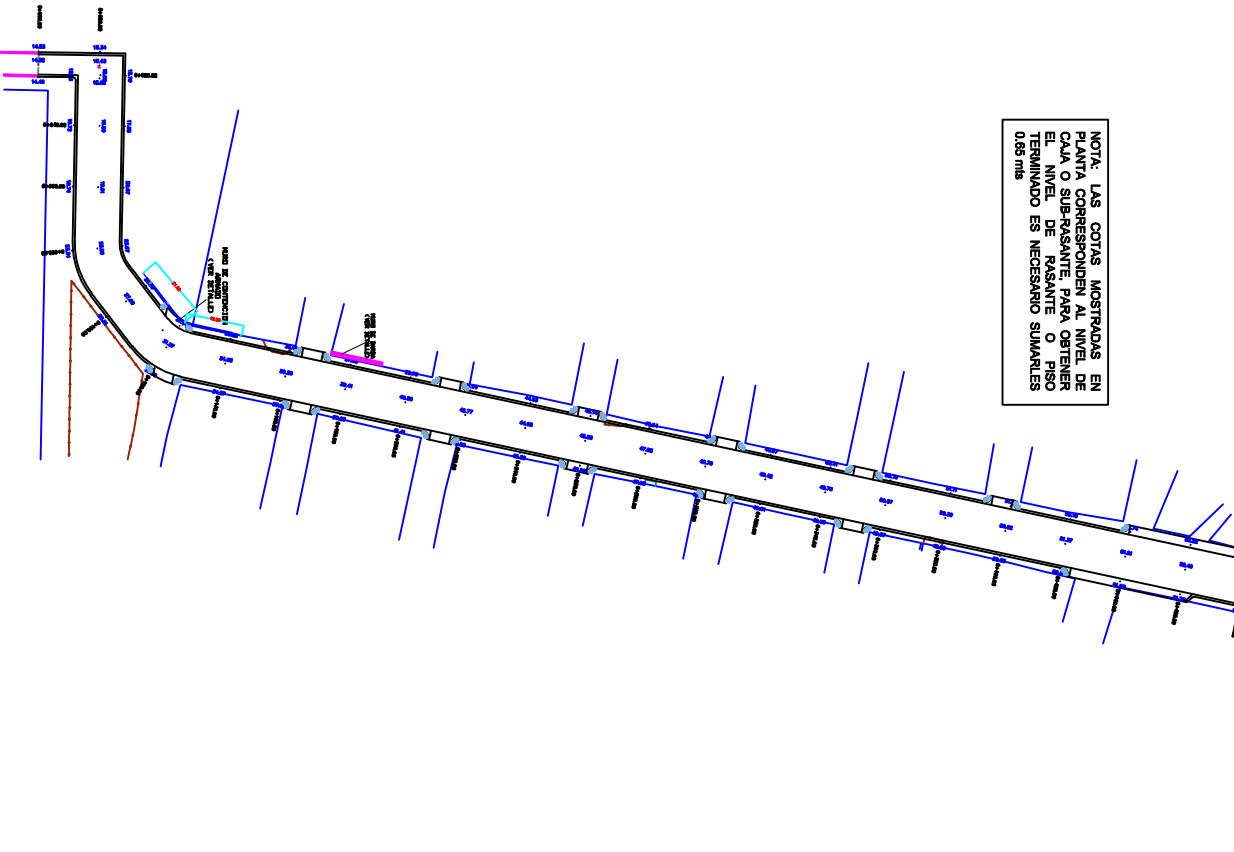

## PLANTA

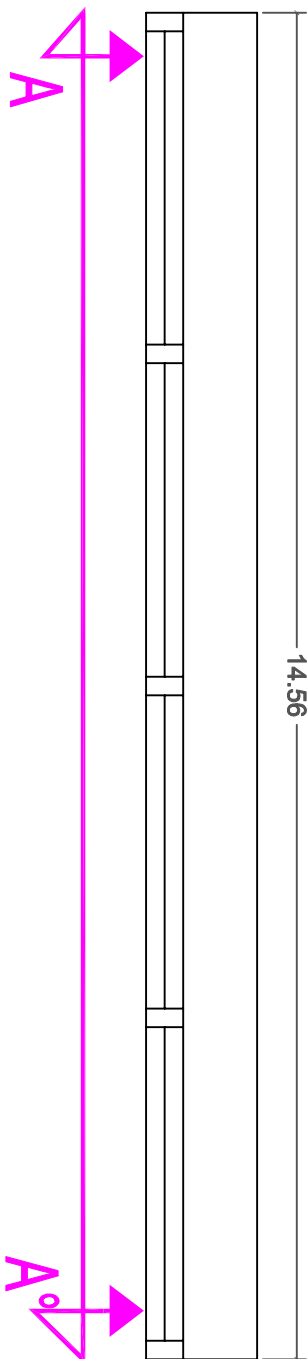

## CORTE A-A

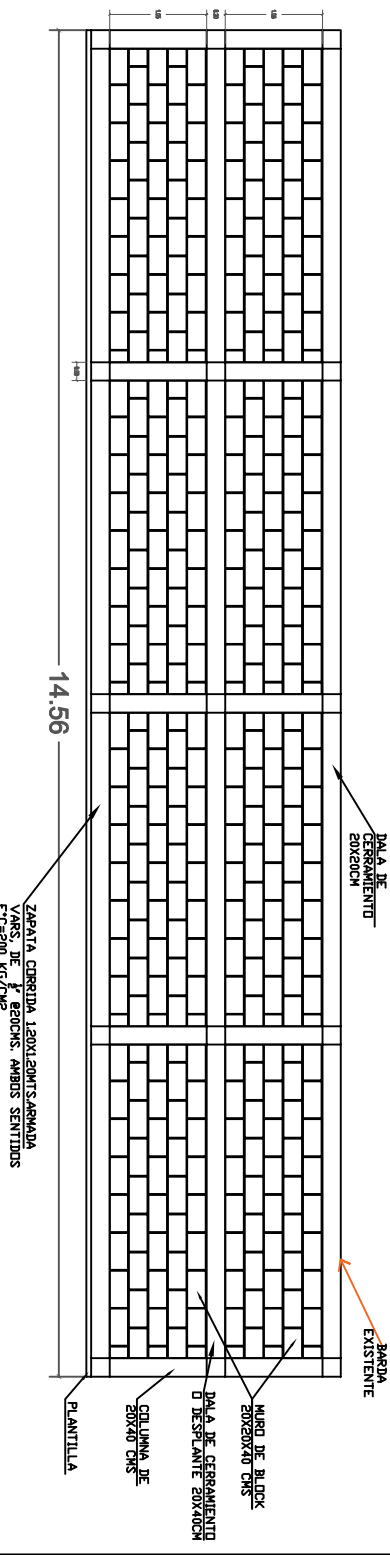

AYUNTAMIENTO DE CULIACAN

PROYECTO:  
CONSTRUCCION DE MURO DE CERRAMIENTO EN LA CALLE BICENTENARIO ESQUINA CALLE PORFIRISTAS, COLONIA BICENTENARIO EN LA CIUDAD DE CULIACAN DE ROSALE,PERTENECIENTE AL MUNICIPIO DE CULIACAN,SINALOA

CROQUIS DE LOCALIZACION:



CONTENIDO:

-BARRA-

OBSERVACIONES:



ARO. JUAN DE DIOS GAMEZ MENDIVIL  
PRESIDENTE MUNICIPAL

ARO. ARLETTE DIAZ LEON  
SECRETARIA DE OBRAS Y SERVICIOS PUBLICOS

ING. RAUL CAMACHO VALDEZ  
DIRECTOR DE OBRAS PUBLICAS

ELABORO:

DEPARTAMENTO DE EVALUACION TECNICA

REVISO:

DEPARTAMENTO DE EVALUACION TECNICA

CLAVE DE PRESUPUESTO:  
MUR23CONTENSINA/BICENTENARIO

COORDENADAS GEOGRAFICAS:  
24°52'56.73" N 107°23'53.87" O

FECHA: 2023

Nº DE PLANO:

4 DE 11

ESCALA:  
S/ESCA.

