



AV. BICENTENARIO,
COL. BICENTENARIO:

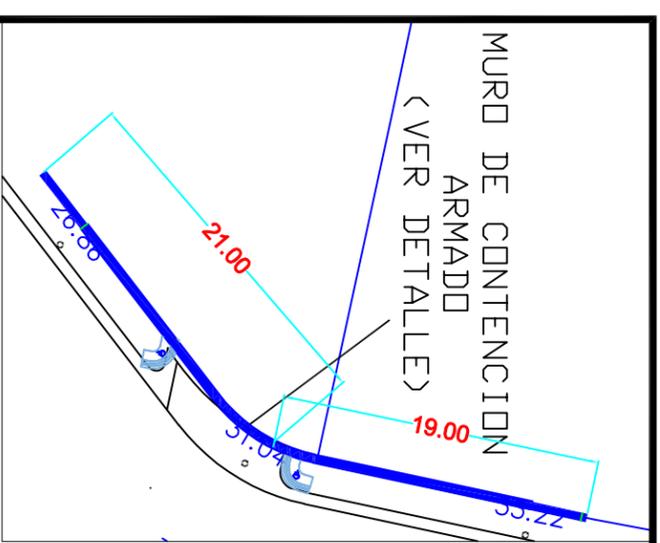


DETALLES DE MURO DE RETENCION COL. BICENTENARIO

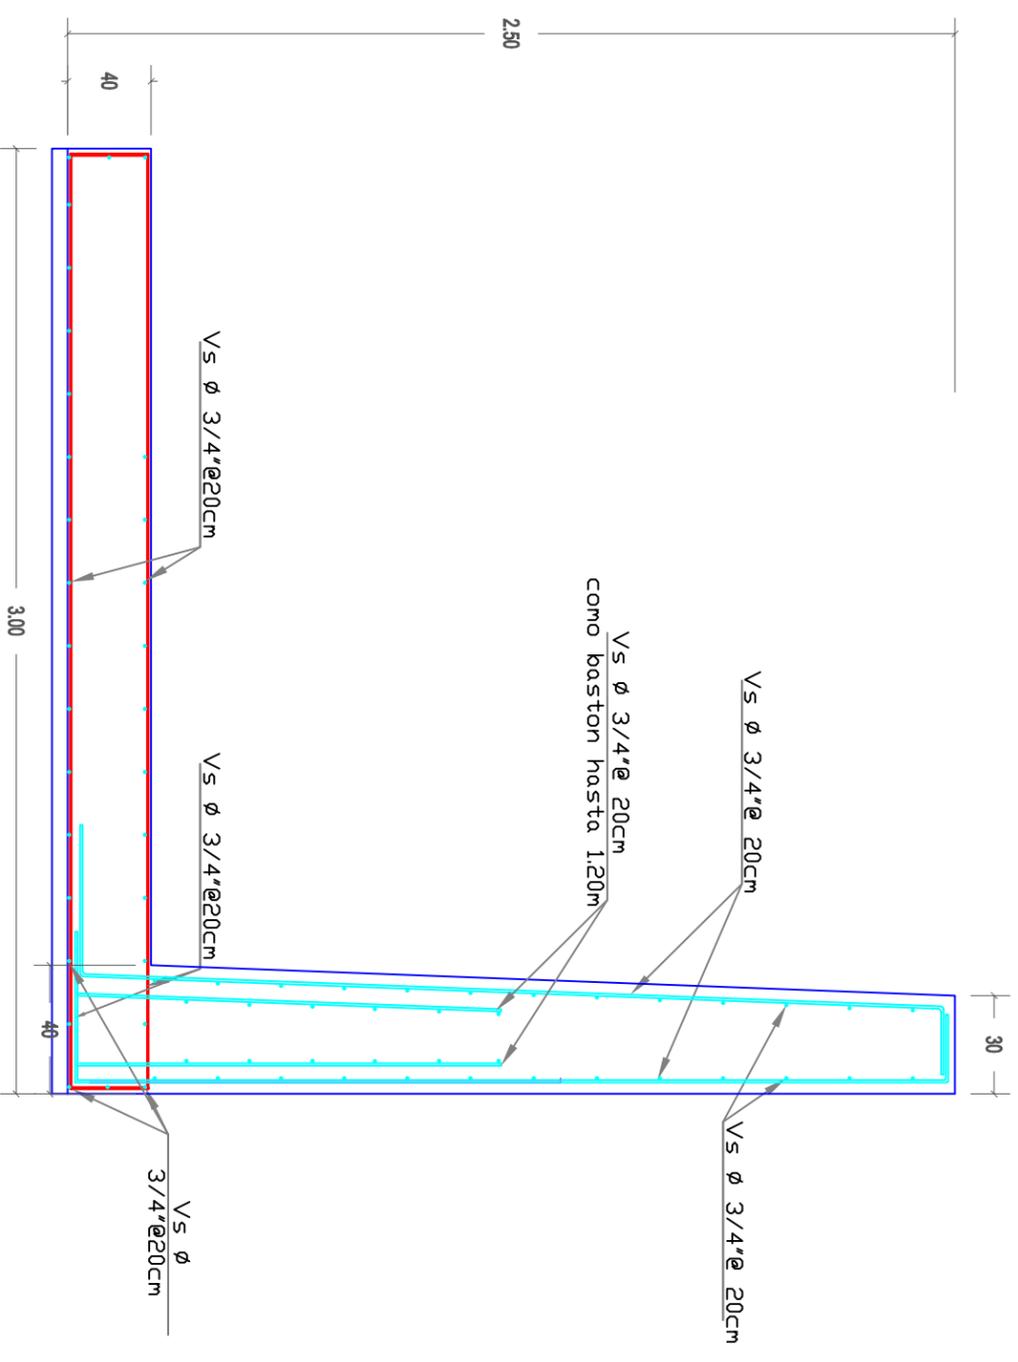


NOTA: LAS COTAS MOSTRADAS EN PLANTA CORRESPONDEN AL NIVEL DE CALA O SUBRASANTE, PARA OBTENER EL NIVEL DE PASANTE O PISO SE DEBE SUMAR 0.05 MTS


MURO DE RETENCION DE CONCRETO ARMADO

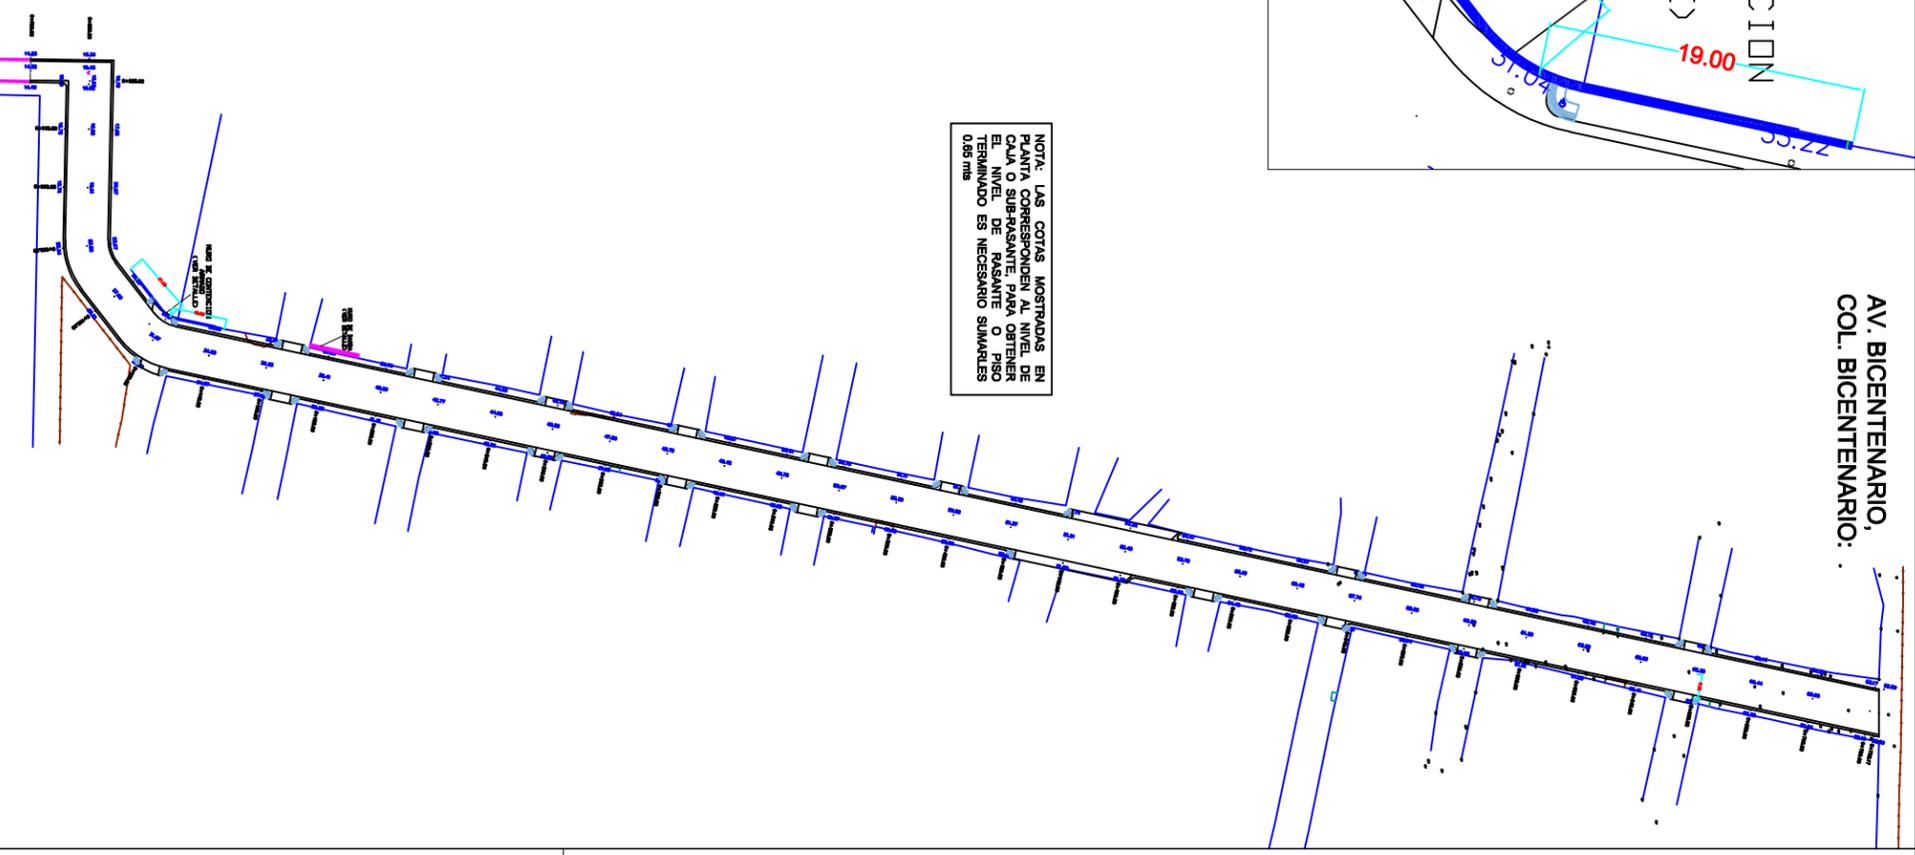

FRONTAL

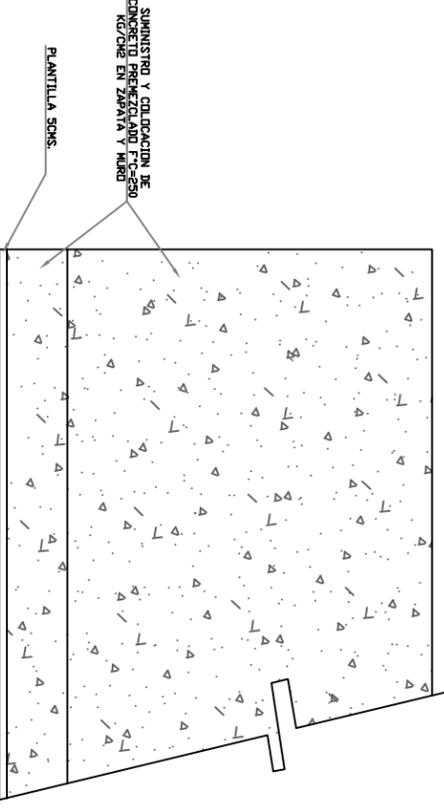

PLANTA

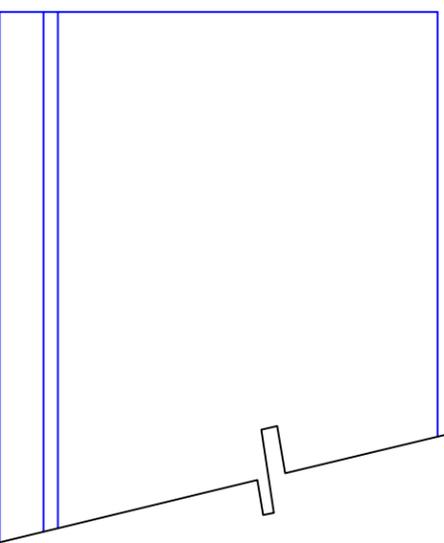

AYUNTAMIENTO DE CULIACAN

PROYECTO:
CONSTRUCCION DE MURO DE RETENCION EN LA AV. BICENTENARIO ESQUINA CON CALLE PORFIRISTAS, COLONIA BICENTENARIO EN LA CIUDAD DE CULIACAN DE ROSALE PERTENECIENTE AL MUNICIPIO DE CULIACAN, SINALOA

CROQUIS DE LOCALIZACION:



CONTENIDO:
-MURO DE RETENCION DE CONCRETO ARMADO

OBSERVACIONES:



AYUNTAMIENTO DE CULIACAN
CAPITAL DE BIENESTAR

ARO. JUAN DE DIOS GAMEZ MENDIVIL
PRESIDENTE MUNICIPAL

ARO. ARLETTE DIAZ LEON
SECRETARIA DE OBRAS Y SERVICIOS PUBLICOS

ING. RAUL CAMACHO VALDEZ
DIRECTOR DE OBRAS PUBLICAS

ELABORO:
DEPARTAMENTO DE EVALUACION TECNICA

REVISO:
DEPARTAMENTO DE EVALUACION TECNICA

CLAVE DE PRESUPUESTO:
MUR03CONTENSIDIAV/BICENTENARIO

COORDENADAS GEOGRAFICAS:
79°52'56.73" W 107°27'28.38" D

FECHA:
2023

ESCALA:
S/ESCALA

Nº DE PLANO:
3 DE 11