


CALLE AGUA COLORADA

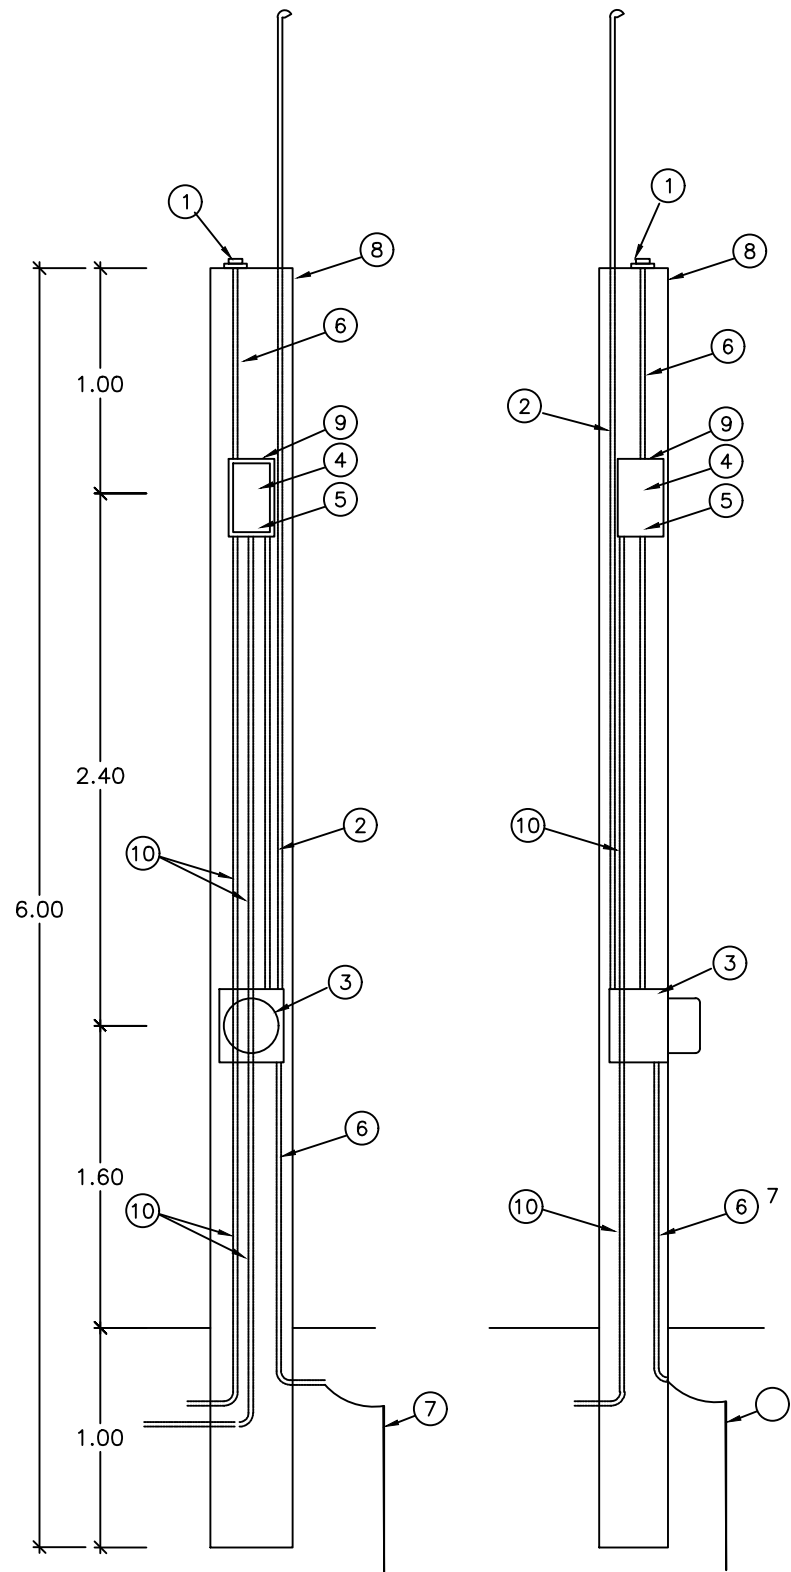


MURETE DE MEDICION Y CONTROL DE ALUMBRADO


- 1.- FOTOCELDA CON PROTECCION USO INDUSTRIAL
- 2.- POLIDUCTO DE ALTA DENSIDAD (ALIMENTACION)
- 3.- BASE PARA MEDICION TIPO SOCKET (5-100 A)
- 4.- INTERRUPTOR TERMOMAGNETICO
- 5.- CONTACTOR MAGNETICO CAPACIDAD
- 6.- POLIDUCTO DE 19mm (3/4")
- 7.- VARILLA PARA TIERRA COPPERWELD CON CONECTOR
- 8.- MURETE PARA EQUIPO DE MEDICION
- 9.- GABINETE BASE NEMA-3R, ALOJAR CONTACTOR Y TERMOMAGNETICO INTEGRADO MCA SQUARE D
- 10.- POLIDUCTO PAD A CARGA DE ALUMBRADO.

DETALLE DE LA COLOCACION DE CANDADOS EN LA TAPA DEL GABINETE 3R

VISTA FRONTAL

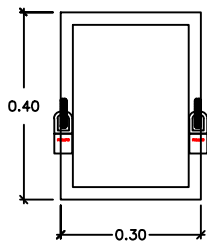

VISTA LATERAL

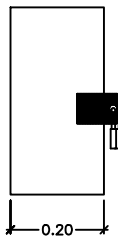

AYUNTAMIENTO DE CULIACAN

PROYECTO:

PAVIMENTACION CON CONCRETO HIDRAULICO DE LA CALLE AGUA COLORADA, TRAMO ENTRE CALLES TERCERA Y BLVD. ALFA, EN LA COLONIA PROGRESO (PROYECTO ALFA), EN LA CIUDAD DE CULIACAN ROSALES, PERTENECIENTE AL MUNICIPIO DE CULIACAN, SINALOA

CROQUIS DE LOCALIZACION.



CONTENIDO:

DETALLE DE MURETE DE MEDICION

DESCRIPCION:

XXXXXXXXXXXXXXXXXXXXXXXXXXXX



ARQ. JUAN DE DIOS GAMEZ MENDIVIL
PRESIDENTE MUNICIPAL.

ARQ. ARLETTE DIAZ LEON
SECRETARIA DE OBRAS Y SERVICIOS PUBLICOS

ING. RAUL CAMACHO VALDEZ
DIRECTOR DE OBRAS PUBLICAS

ELABORO:

AREA DE EVALUACION TECNICA

REVISO:

AREA DE EVALUACION TECNICA

CLAVE DE PRESUPUESTO:

COORDENADAS GEOGRAFICAS:

XXXXXXXXXXXXXXXXXXXXXXXXXXXX

FECHA: 2023

ESCALA: S/ESC.

Nº DE PLANO:

4 DE 4