


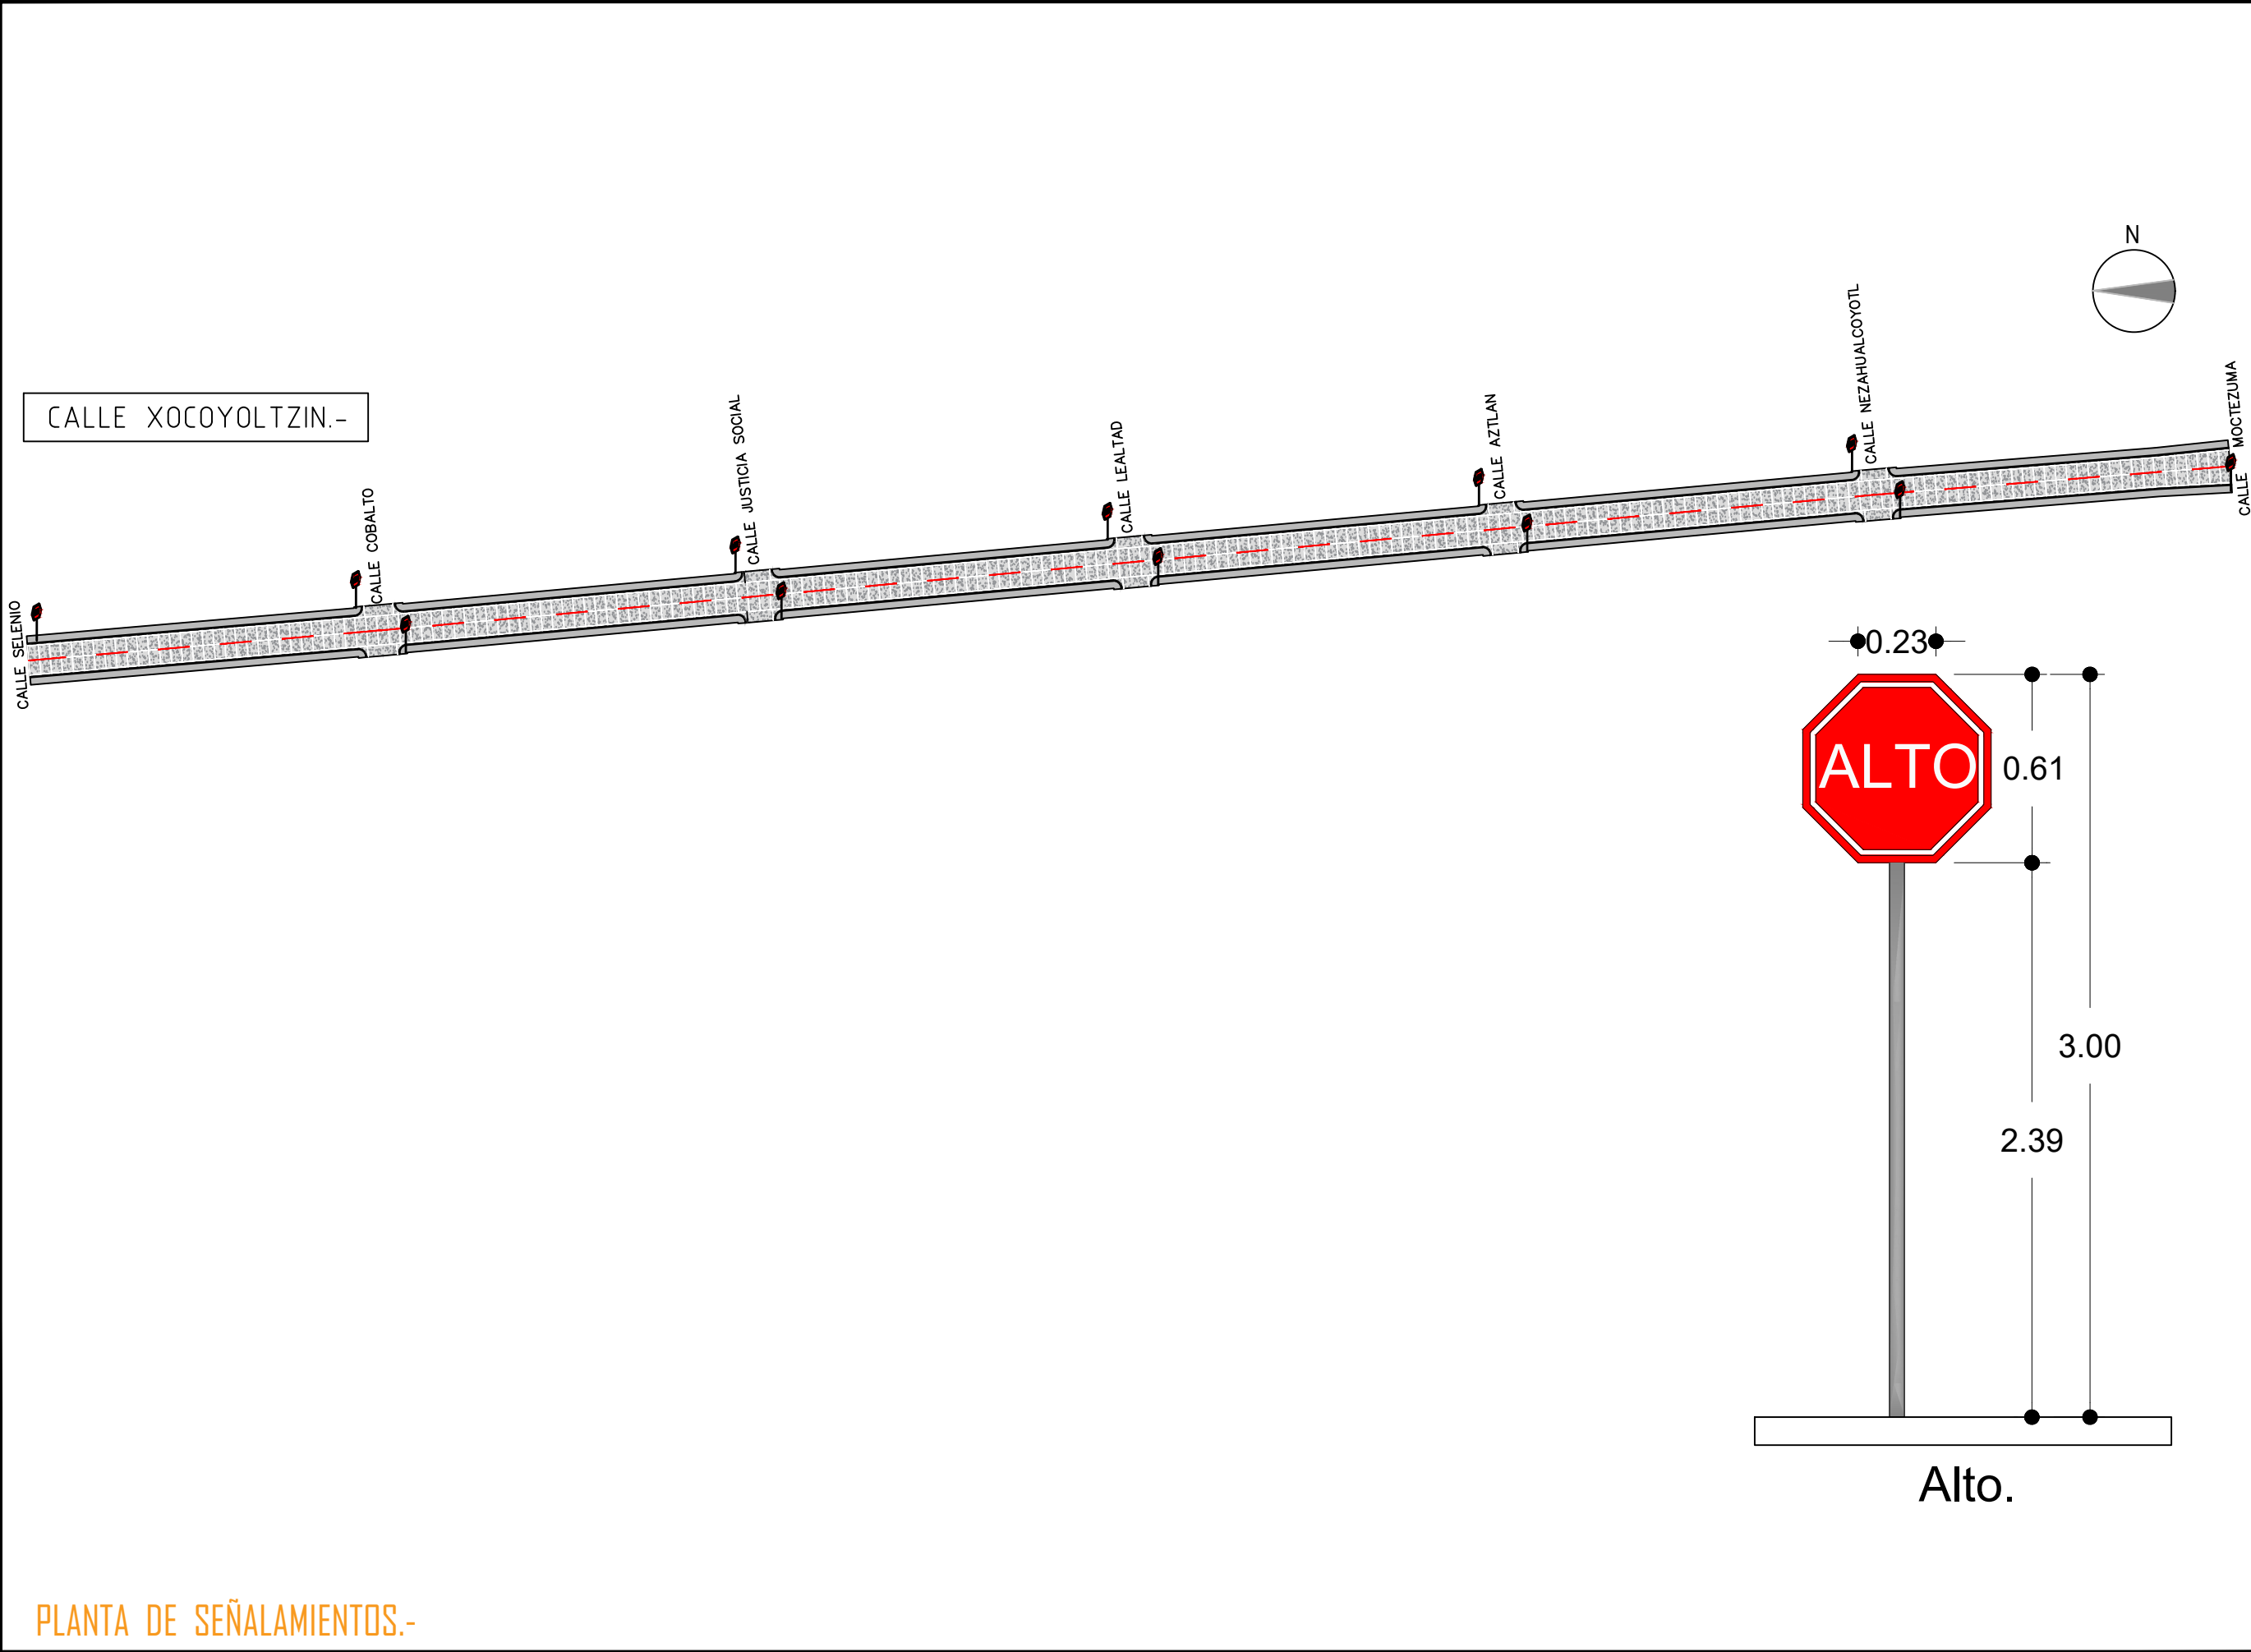

H. AYUNTAMIENTO
DE CULIACAN

PROYECTO:

PAVIMENTACION CON CONCRETO
HIDRAULICO DE CALLE
XOCOYOLTZIN ENTRE CALLE
SELENIO Y CALLE MOCTEZUMA
EN COLONIA ROSARIO
UZARRAGA, EN LA CIUDAD DE
CULIACAN, DE ROSALES,
PERTENECIENTE AL MUNICIPIO
DE CULIACAN, SINALOA.

CULIACAN, SINALOA.

CROQUIS DE LOCALIZACION:



CONTENIDO:

PLANTA DE SEÑALAMIENTOS.-

OBSERVACIONES:



ARQ. JUAN DE DIOS GAMEZ MENDIVIL
PRESIDENTE MUNICIPAL

ARQ. ARLETTE DIAZ LEON
SRIA. MPAL. DE OBRAS Y SERVICIOS PUBLICOS

ING. RAUL CAMACHO VALDEZ.
DIRECTOR DE OBRAS PUBLICAS

ELABORO:

UNIDAD DE EVALUACION TECNICA

REVISO:

UNIDAD DE EVALUACION TECNICA

CLAVE PRESUPUESTO:

PAVI23XOCOYOLTZINEXTOK

COORDENADAS GEOGRAFICAS:

24°50'39.80" N. 107°22'23.99" O.

ESCALA:

S/ESC.

FECHA:

2023

ARCHIVO:

NUMERO DE PLANO:

10 DE 10

CALLE XOCOYOLTZIN.-

PLANTA DE SEÑALAMIENTOS.-

Alto.