
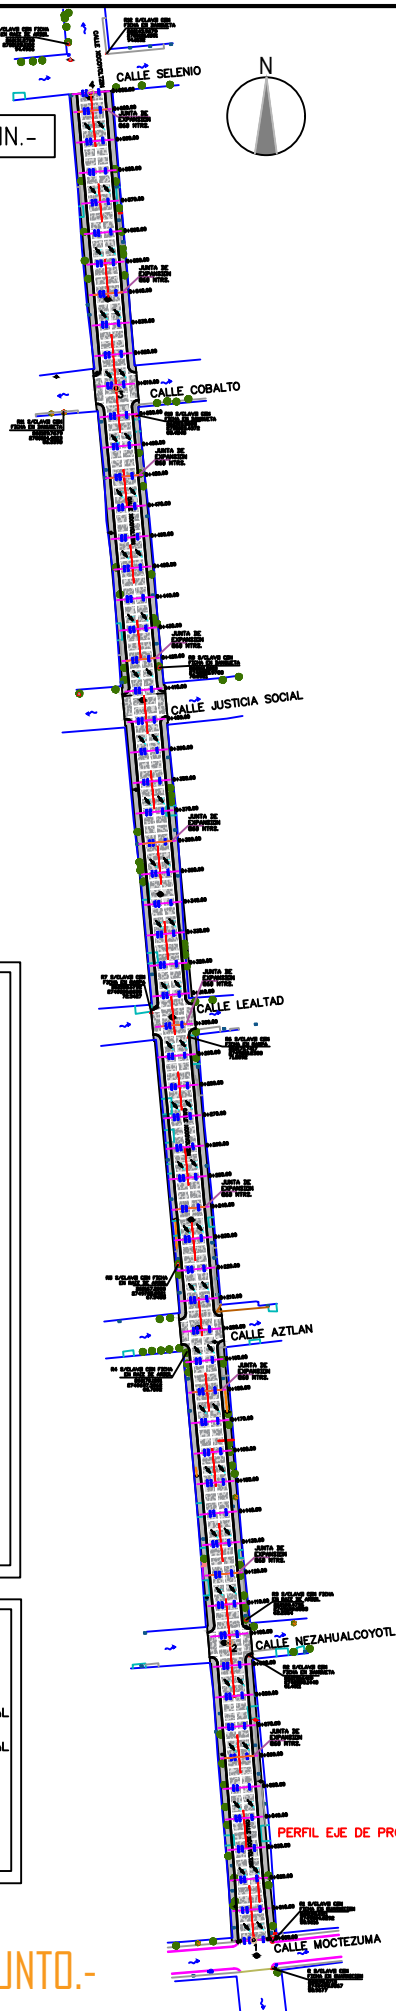


CALLE XOCOYOLTZIN.-

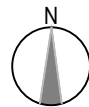

SIMBOLOGIA

- △ REFERENCIA
- ⊕ BANCO DE NIVEL
- ARBOL
- ✱ PALMERA
- ⊙ POZO DE VISITA
- ⊙ POSTE DE TELMEX
- ⊙ POSTE DE CFE
- ⊙ REG. CFE
- ⊙ CAJA DE VALVULAS
- ⊙ REGISTRO DE TELMEX
- ⊙ REG. DRENAJE
- PARAMENTO
- GUARNICION
- BANQUETA
- RAMPA
- RETENIDA
- CONCRETO


SIMBOLOGIA PROYECTO

- ESCURRIMIENTO PLUVIAL NATURAL EXISTENTE
- ESCURRIMIENTO PLUVIAL SOBRE N.P.T.
- EJE DE PROYECTO
- GUARNICIONES PROY.

CUADRO DE CONSTRUCCION EJE DE PROYECTO

LADO	EST	PV	RUMBO	DISTANCIA	V	C O O R D E N A D A S	
						Y	X
					1	2,749,505.2174	260,191.9559
1	2		N 04°34'30.72" W	97.385	2	2,749,602.2925	260,184.1877
2	3		N 05°11'11.21" W	411.549	3	2,750,012.1561	260,146.9850
3	4		N 04°53'15.76" W	96.933	4	2,750,108.7366	260,138.7260

LONGITUD = 605.867 m

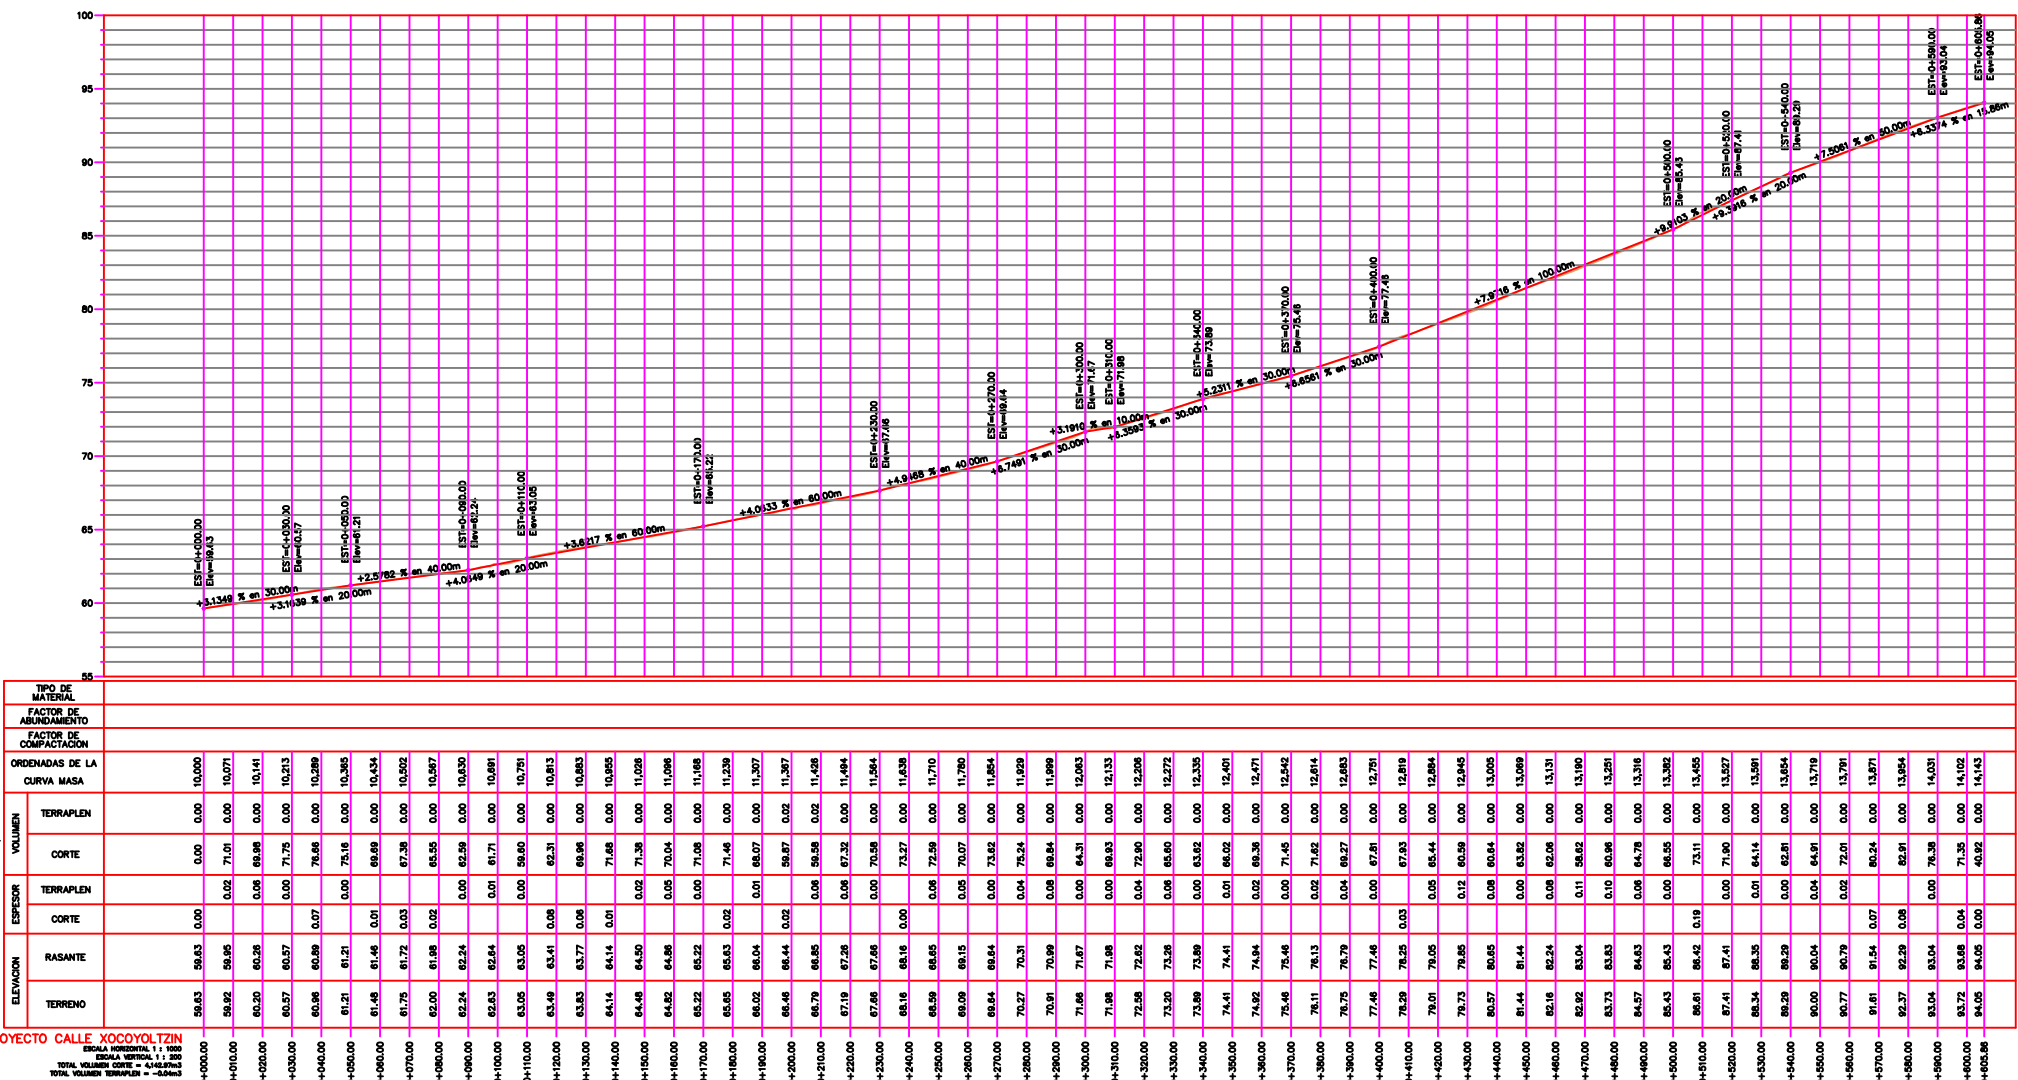

H. AYUNTAMIENTO
DE CULIACAN

PROYECTO:

PAVIMENTACION CON CONCRETO
HIDRAULICO DE CALLE
XOCOYOLTZIN ENTRE CALLE
SELENIO Y CALLE MOCTEZUMA
EN COLONIA ROSARIO
UZARRAGA, EN LA CIUDAD DE
CULIACAN, DE ROSALES,
PERTENECIENTE AL MUNICIPIO
DE CULIACAN, SINALOA.

CULIACAN, SINALOA.

CROQUIS DE LOCALIZACION:



CONTENIDO:

PLANTA DE CONJUNTO.-

OBSERVACIONES:



ARQ. JUAN DE DIOS GAMEZ MENDIVIL
PRESIDENTE MUNICIPAL

ARQ. ARLETTE DIAZ LEON
SRIA. MPAL. DE OBRAS Y SERVICIOS PUBLICOS

ING. RAUL CAMACHO VALDEZ
DIRECTOR DE OBRAS PUBLICAS

ELABORO:

UNIDAD DE EVALUACION TECNICA

REVISO:

UNIDAD DE EVALUACION TECNICA

CLAVE PRESUPUESTO:

PAVI23XOCOYOLTZINEXTOK

COORDENADAS GEOGRAFICAS:

24°50'39.80" N. 107°22'23.99" O.

ESCALA:

S/ESC.

FECHA:

2023

ARCHIVO:

NUMERO DE PLANO:

2 DE 10

PLANTA DE CONJUNTO.-