


MACROLOCALIZACION



MICROLOCALIZACION

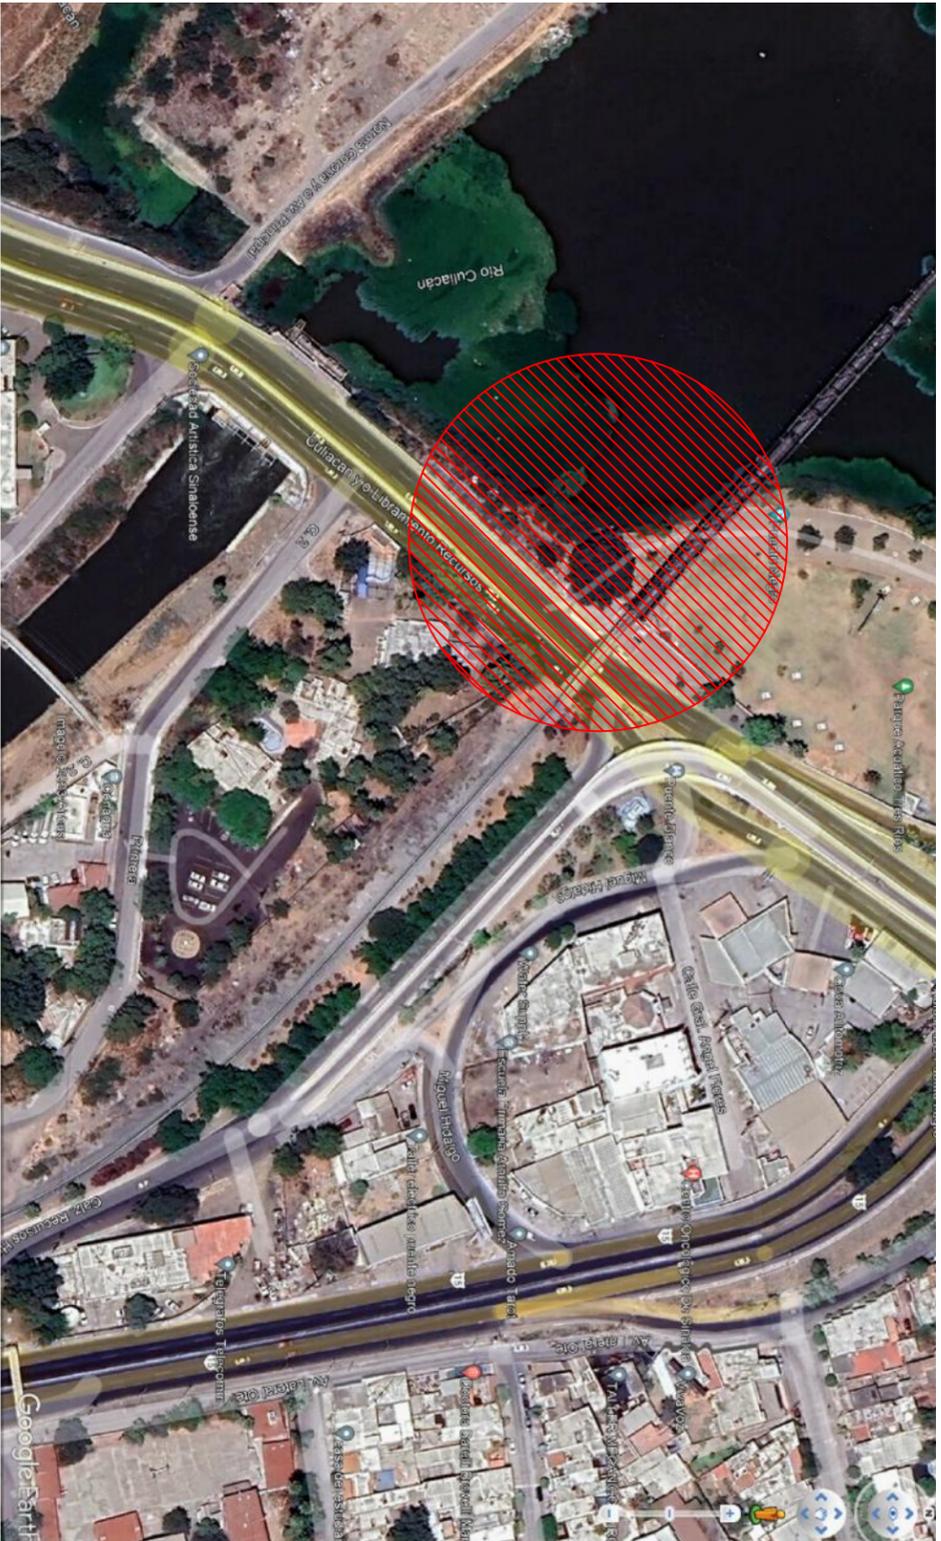

AYUNTAMIENTO DE
CULIACÁN

PROYECTO:

CONSTRUCCION DE CICLOWAY EN PARQUE ACUATICO. TRAMO PUENTE NEGRO A PARQUE ACUATICO EN LA CIUDAD DE CULIACÁN DE ROSALES. PERTENECIENTE AL MUNICIPIO DE CULIACÁN, SINALOA.

CROQUIS DE LOCALIZACION:



CONTENIDO:

- MACROLOCALIZACION
- MICROLOCALIZACION

OBSERVACIONES:



AYUNTAMIENTO DE
CULIACÁN
CAPITAL DE BIENESTAR

ARO. JUAN DE DIOS GAMEZ MENDIVIL
PRESIDENTE MUNICIPAL

ARO. ARIETTE DIAZ LEONI
SECRETARIA DE OBRAS Y SERVICIOS PUBLICOS

ING. RAUL CANCHAO VALEZ
DIRECTOR DE OBRAS PUBLICAS

ELABORO:
DEPARTAMENTO DE EVALUACION TECNICA

REVISO:
DEPARTAMENTO DE EVALUACION TECNICA

COORDENADAS GEOGRAFICAS:
24°48'25.2"N 107°24'29.4"W

FECHA:
2023

ESCALA:
S/ESCALA

Nº DE PLANO:
1 DE 12