




AYUNTAMIENTO DE
CULIACÁN

PROYECTO:

CONTRACCION DE CICLOVIA EN PARQUE
ACUATICO. TRAMO PUENTE NEGRO A
PARQUE ACUATICO EN LA CIUDAD DE
CULIACÁN DE ROSALES. PERTENECIENTE
AL MUNICIPIO DE CULIACÁN, SINALOA.

CROQUIS DE LOCALIZACION:

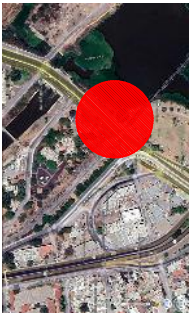

CONTENIDO:

- CORTE

OBSERVACIONES:



ARO. JUAN DE DIOS GAMEZ MENDIVIL
PRESIDENTE MUNICIPAL

ARO. ARIETTE DIAZ LEON
SECRETARIA DE OBRAS Y SERVICIOS PUBLICOS

ING. RAUL CANOCHO VALEZ
DIRECTOR DE OBRAS PUBLICAS

ELABORO:

REVISO:

COORDENADAS GEOGRAFICAS:

FECHA:

ESCALA:


Nº DE PLANO:

DEPARTAMENTO DE EVALUACION TECNICA


24°48'26.2"N 107°24'29.4"W

2023


7 DE 12

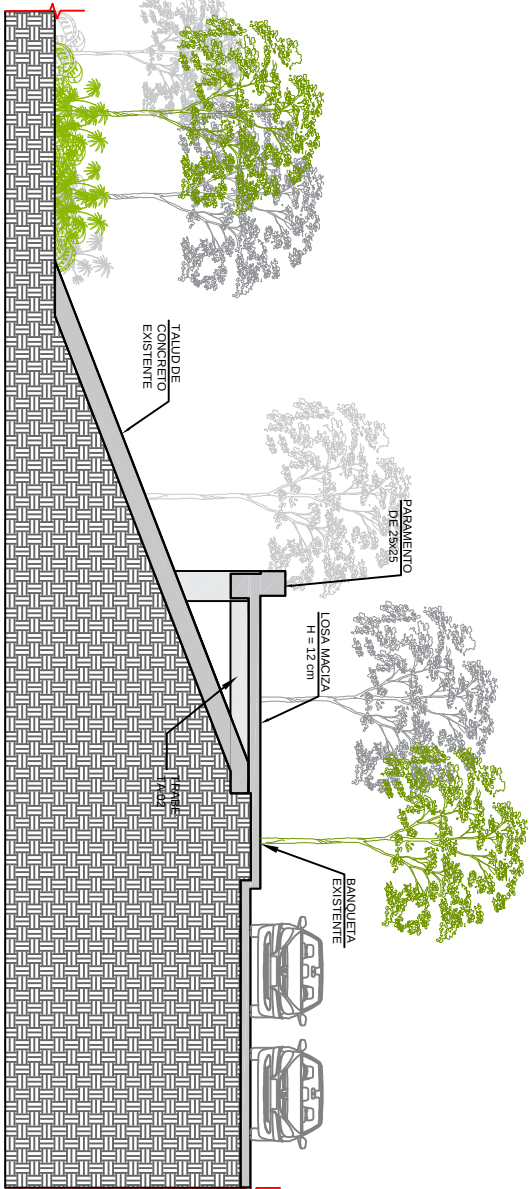

CORTE A - A

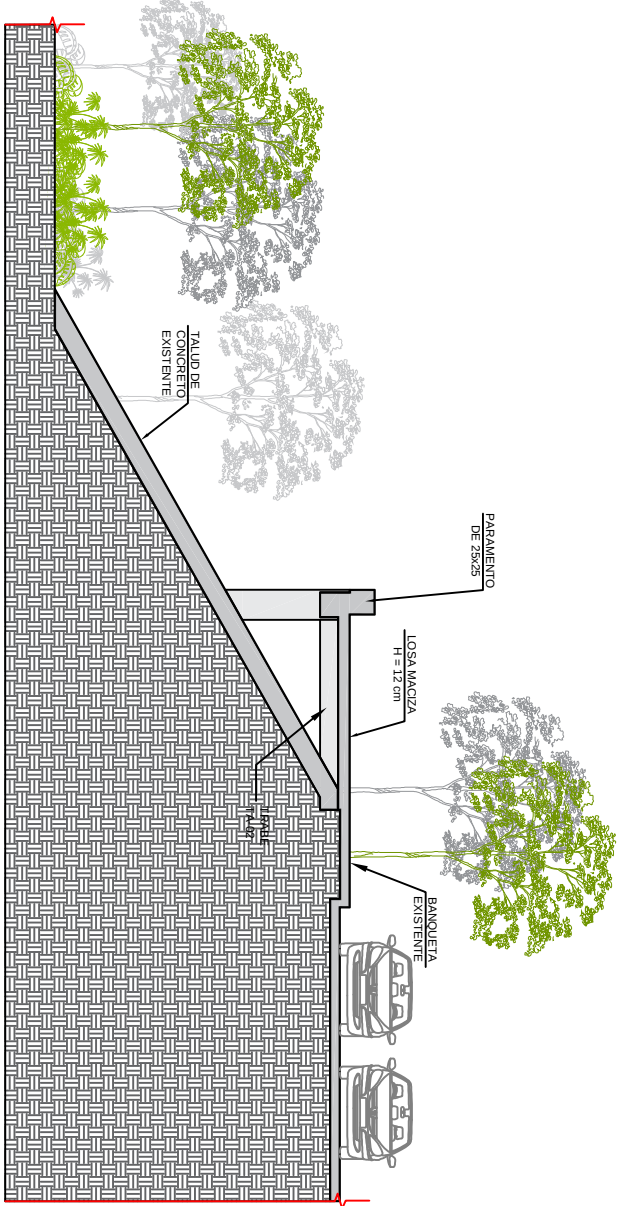

CORTE B - B

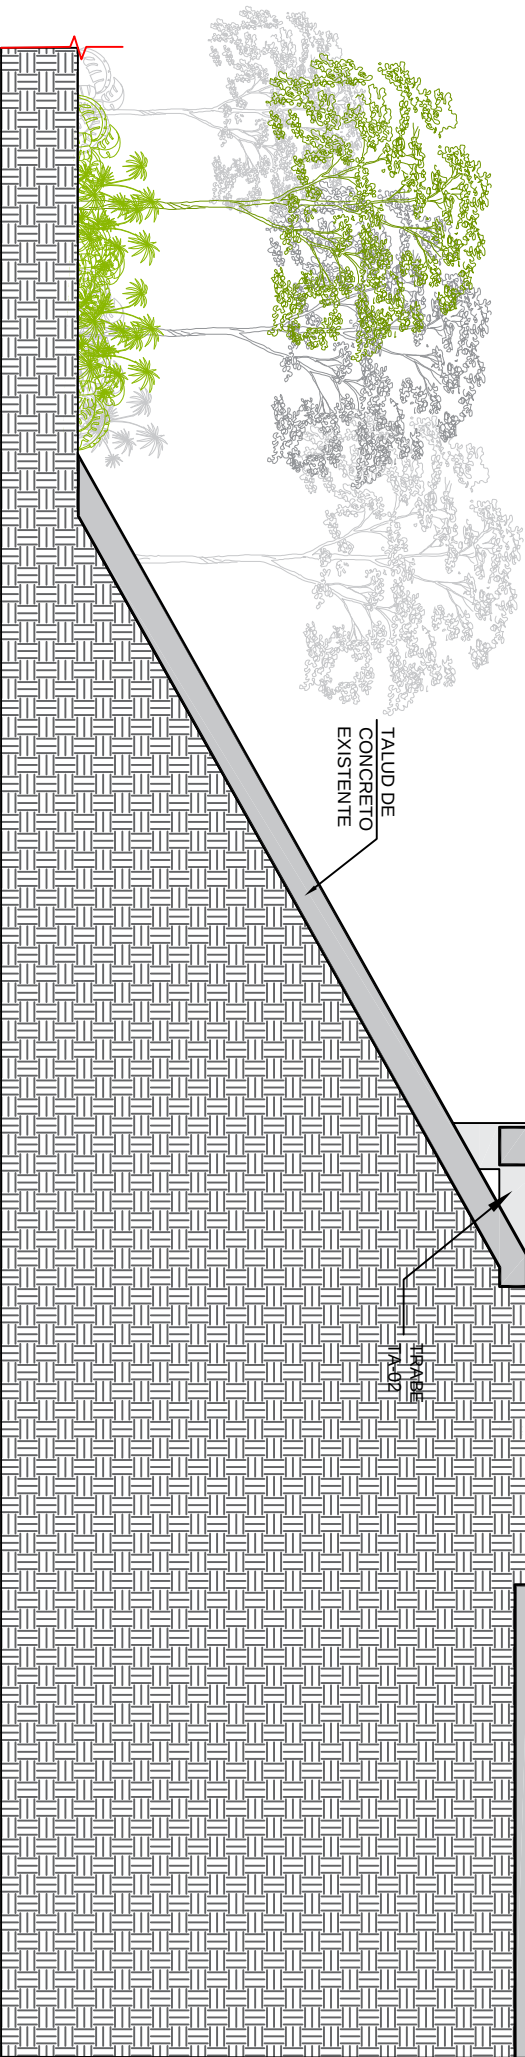

CORTE C - C

CORTES