



AYUNTAMIENTO DE CULIACAN

PROYECTO:  
PAVIMENTACIÓN CON CONCRETO HIDRÁULICO EN LA CALLE MARIANO ALTAMIRANO, TRAMO ENTRE GUADALUPE VICTORIA Y NOGALITOS, EN LA SINDICATURA DE QUILLÁ, PERTENECIENTE AL MUNICIPIO DE CULIACÁN, SINALOA.

CROQUIS DE LOCALIZACIÓN



CONTENIDO:  
SEÑALIZACIÓN

DESCRIPCION:



ARG. JUAN DE DIOS GAMEZ MENDIVIL  
PRESIDENTE MUNICIPAL.

ARG. ARLETTE DIAZ LEON  
SECRETARIA DE OBRAS Y SERVICIOS PUBLICOS

ING. RAUL CAMACHO VALDEZ  
DIRECTOR DE OBRAS PUBLICAS

ELABORO:  
AREA DE EVALUACION TECNICA

REVISO:  
AREA DE EVALUACION TECNICA

CLAVE DE PRESUPUESTO:  
PAV23MARIANOALTAMIRANENTREGUADALUPEVICTORIAYNOGALITO

COORDENADAS GEOGRAFICAS:  
24°25'31.54"N 107°13'8.81"W



FECHA:  
2023

ESCALA:  
S/ESC.



Nº DE PLANO:

10 DE 10

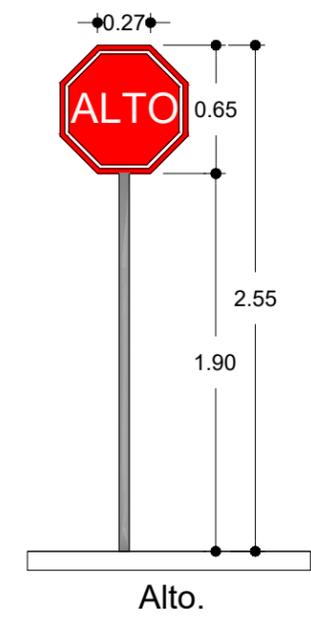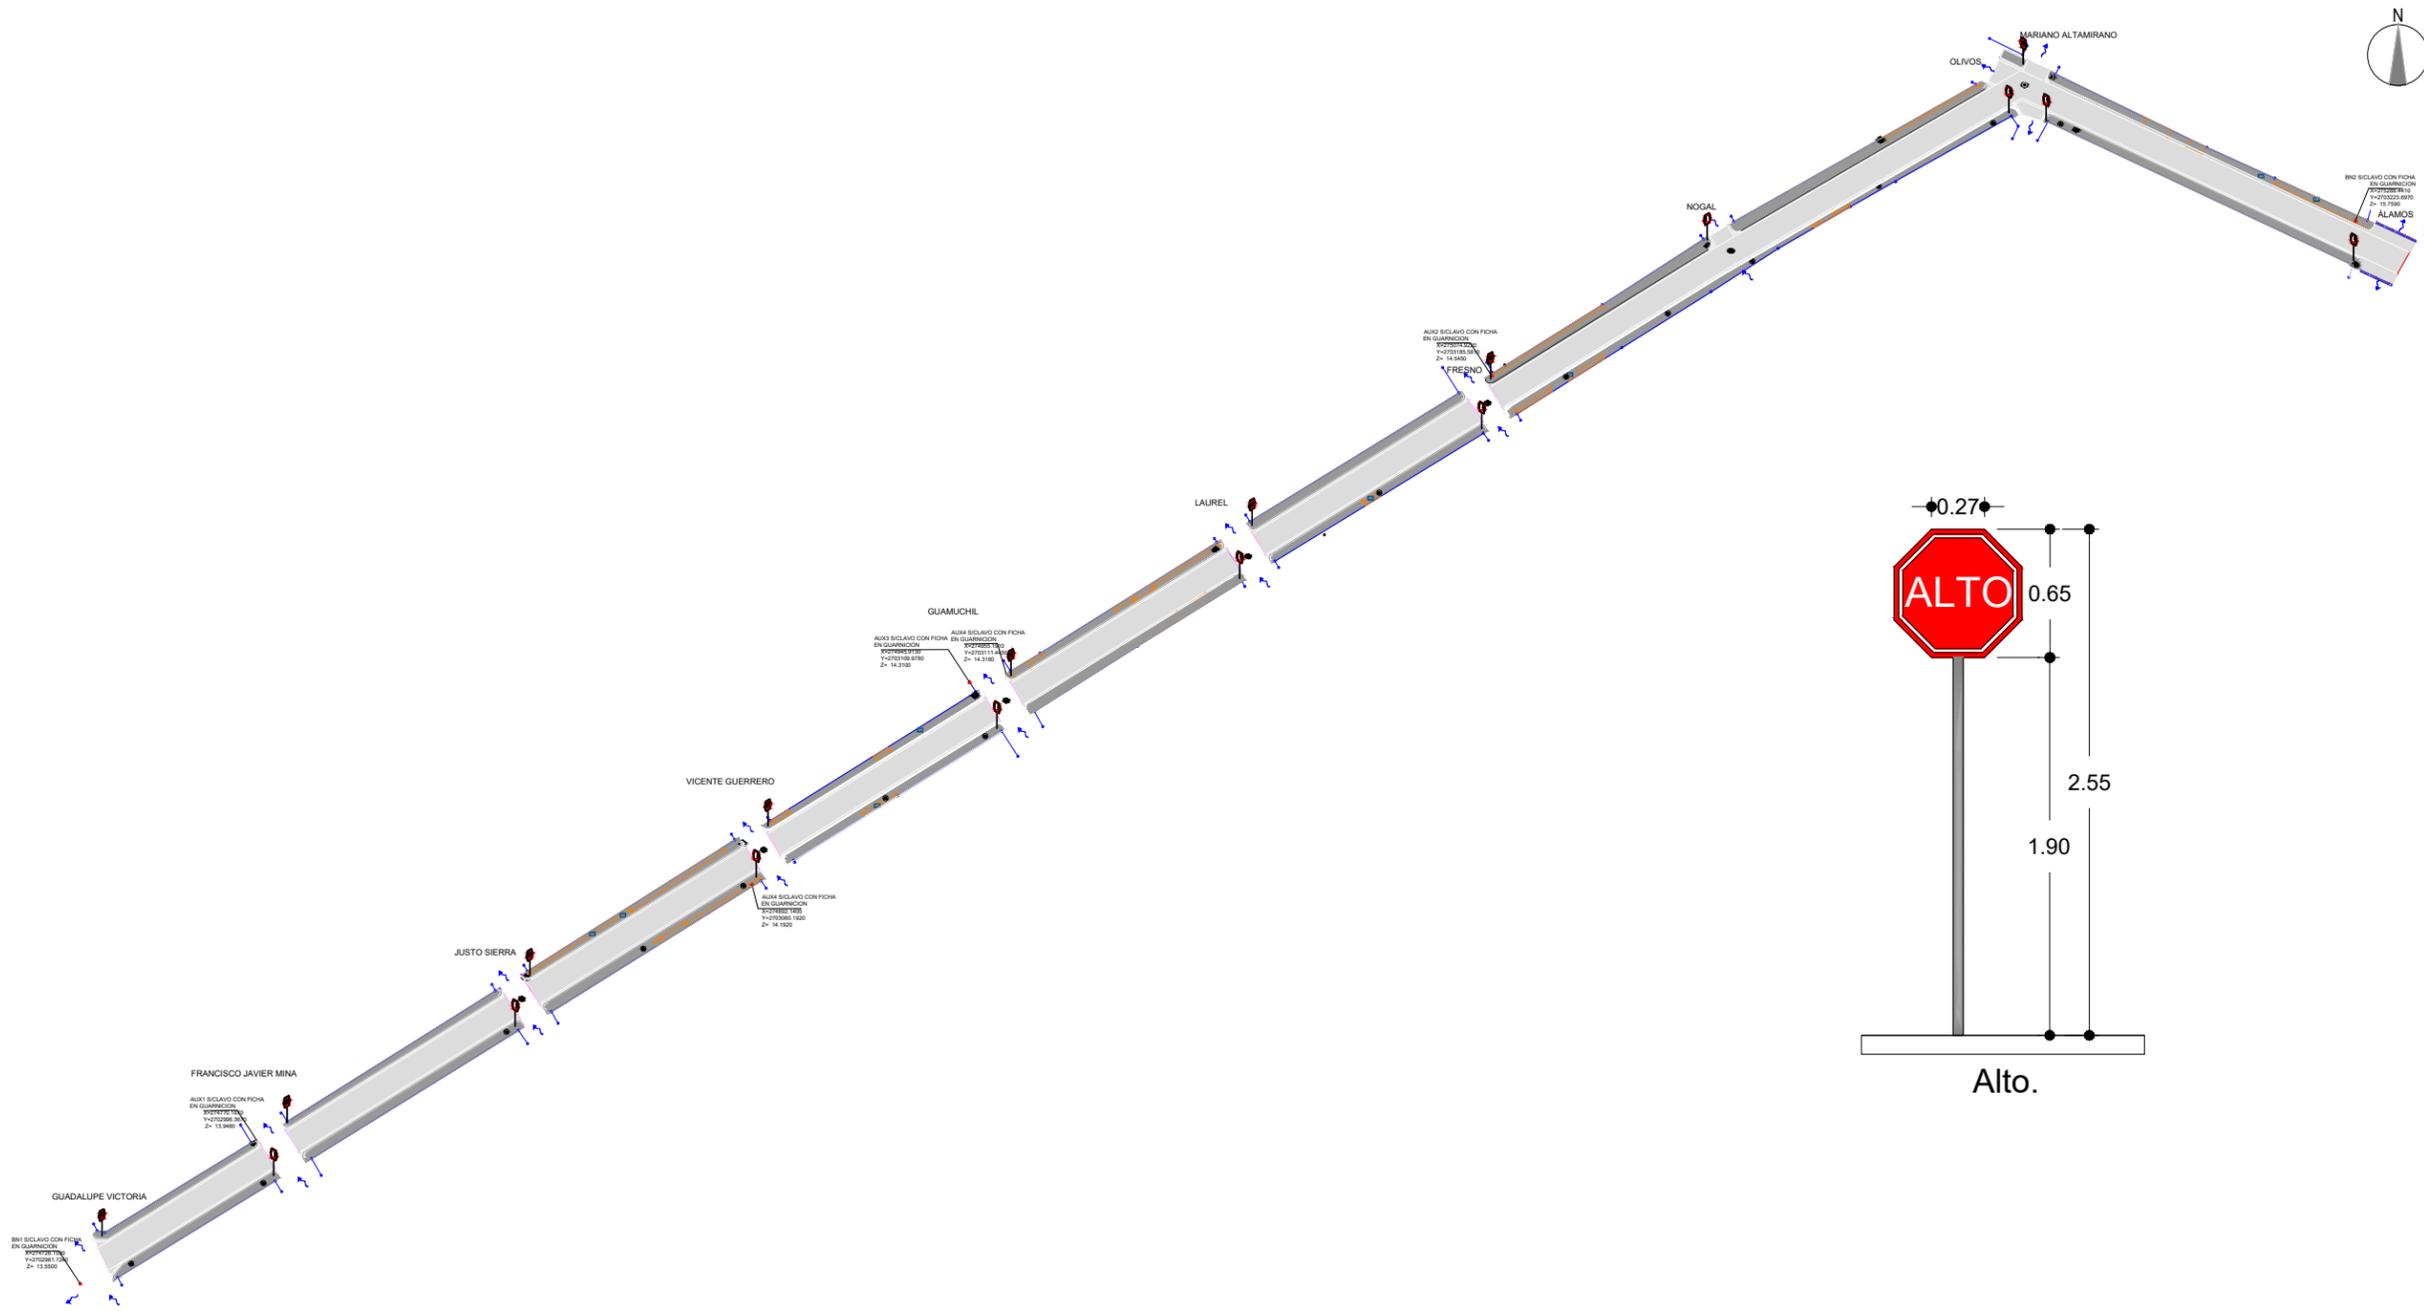

SEÑALIZACIÓN.-