



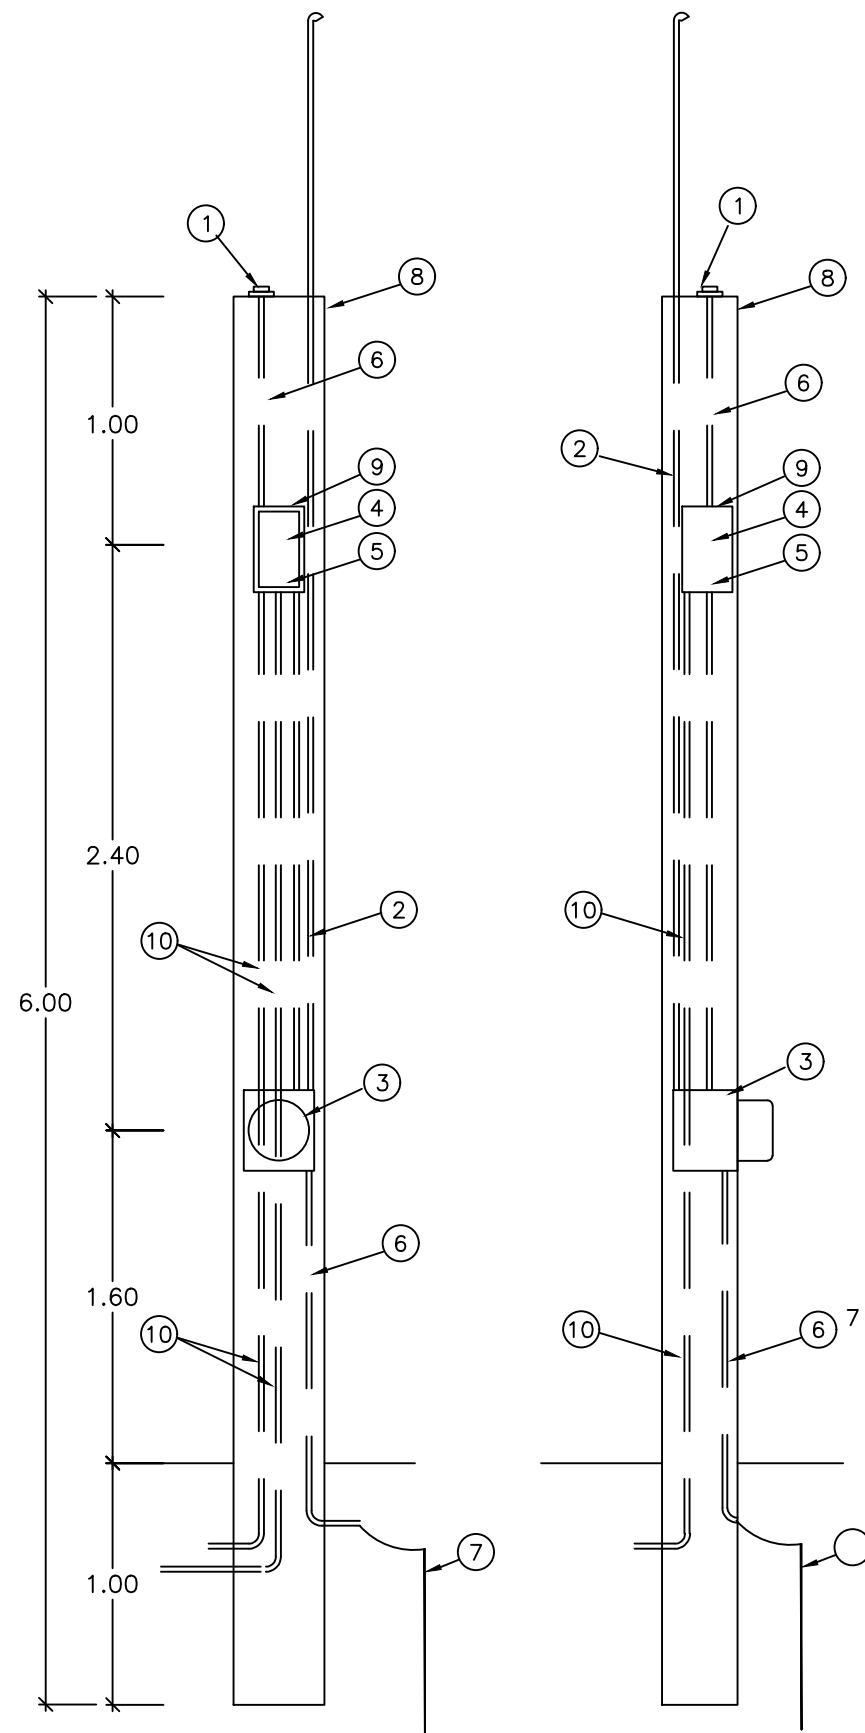

MURETE DE MEDICION Y CONTROL DE ALUMBRADO

- 1.- FOTOCELDA CON PROTECCION USO INDUSTRIAL
- 2.- POLIDUCTO DE ALTA DENSIDAD (ALIMENTACION)
- 3.- BASE PARA MEDICION TIPO SOCKET (5-100 A)
- 4.- INTERRUPTOR TERMOMAGNETICO
- 5.- CONTACTOR MAGNETICO CAPACIDAD
- 6.- POLIDUCTO DE 19mm (3/4")
- 7.- VARILLA PARA TIERRA COPPERWELD CON CONECTOR
- 8.- MURETE PARA EQUIPO DE MEDICION
- 9.- GABINETE BASE NEMA-3R, ALOJAR CONTACTOR Y TERMOMAGNETICO INTEGRADO MCA SQUARE D
- 10.- POLIDUCTO PAD A CARGA DE ALUMBRADO.

DETALLE DE LA COLOCACION DE CANDADOS EN LA TAPA DEL GABINETE 3R

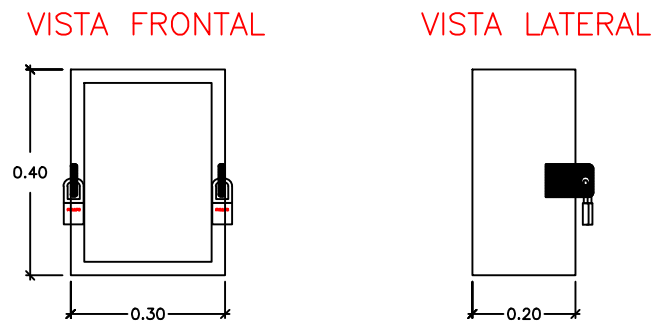

DETALLE DE MURETE.-



H. AYUNTAMIENTO DE CULIACAN

PROYECTO:
PAVIMENTACION CON CONCRETO HIDRAULICO DE CALLE NUMERO 1 (SECTOR TINACO), TRAMO ENTRE CARRETERA PRINCIPAL Y TINACO EN LA SINDICATURA DE JESUS MARIA.

CULIACAN, SINALOA.

CROQUIS DE LOCALIZACION:

CONTENIDO:
- DETALLE DE MURETE.

OBSERVACIONES:



AYUNTAMIENTO DE CULIACAN
CAPITAL DE BIENESTAR

ARG. JUAN DE DIOS GAMEZ MENDIVIL
PRESIDENTE MUNICIPAL

ING. ROBERTO ALFONSO ZAZUETA TAPIA
SRIO. MPAL DE OBRAS Y SERVICIOS PUBLICOS

ARG. ARLETTE DIAZ LEON
DIRECTOR DE OBRAS PUBLICAS

ELABORO:
UNIDAD DE EVALUACION TECNICA

REVISO:
UNIDAD DE EVALUACION TECNICA

CLAVE PRESUPUESTO:

COORDENADAS GEOGRAFICAS:
25°05'21.83"N, 107°27'10.06"W

ESCALA:
S/ESC.

FECHA:
2023

ARCHIVO:
231210 - PAVI AV SN NUM 1 SECTOR TINACO SINDICATURA, SIND. JESUS MARIA

NUMERO DE PLANO:
15 DE 16