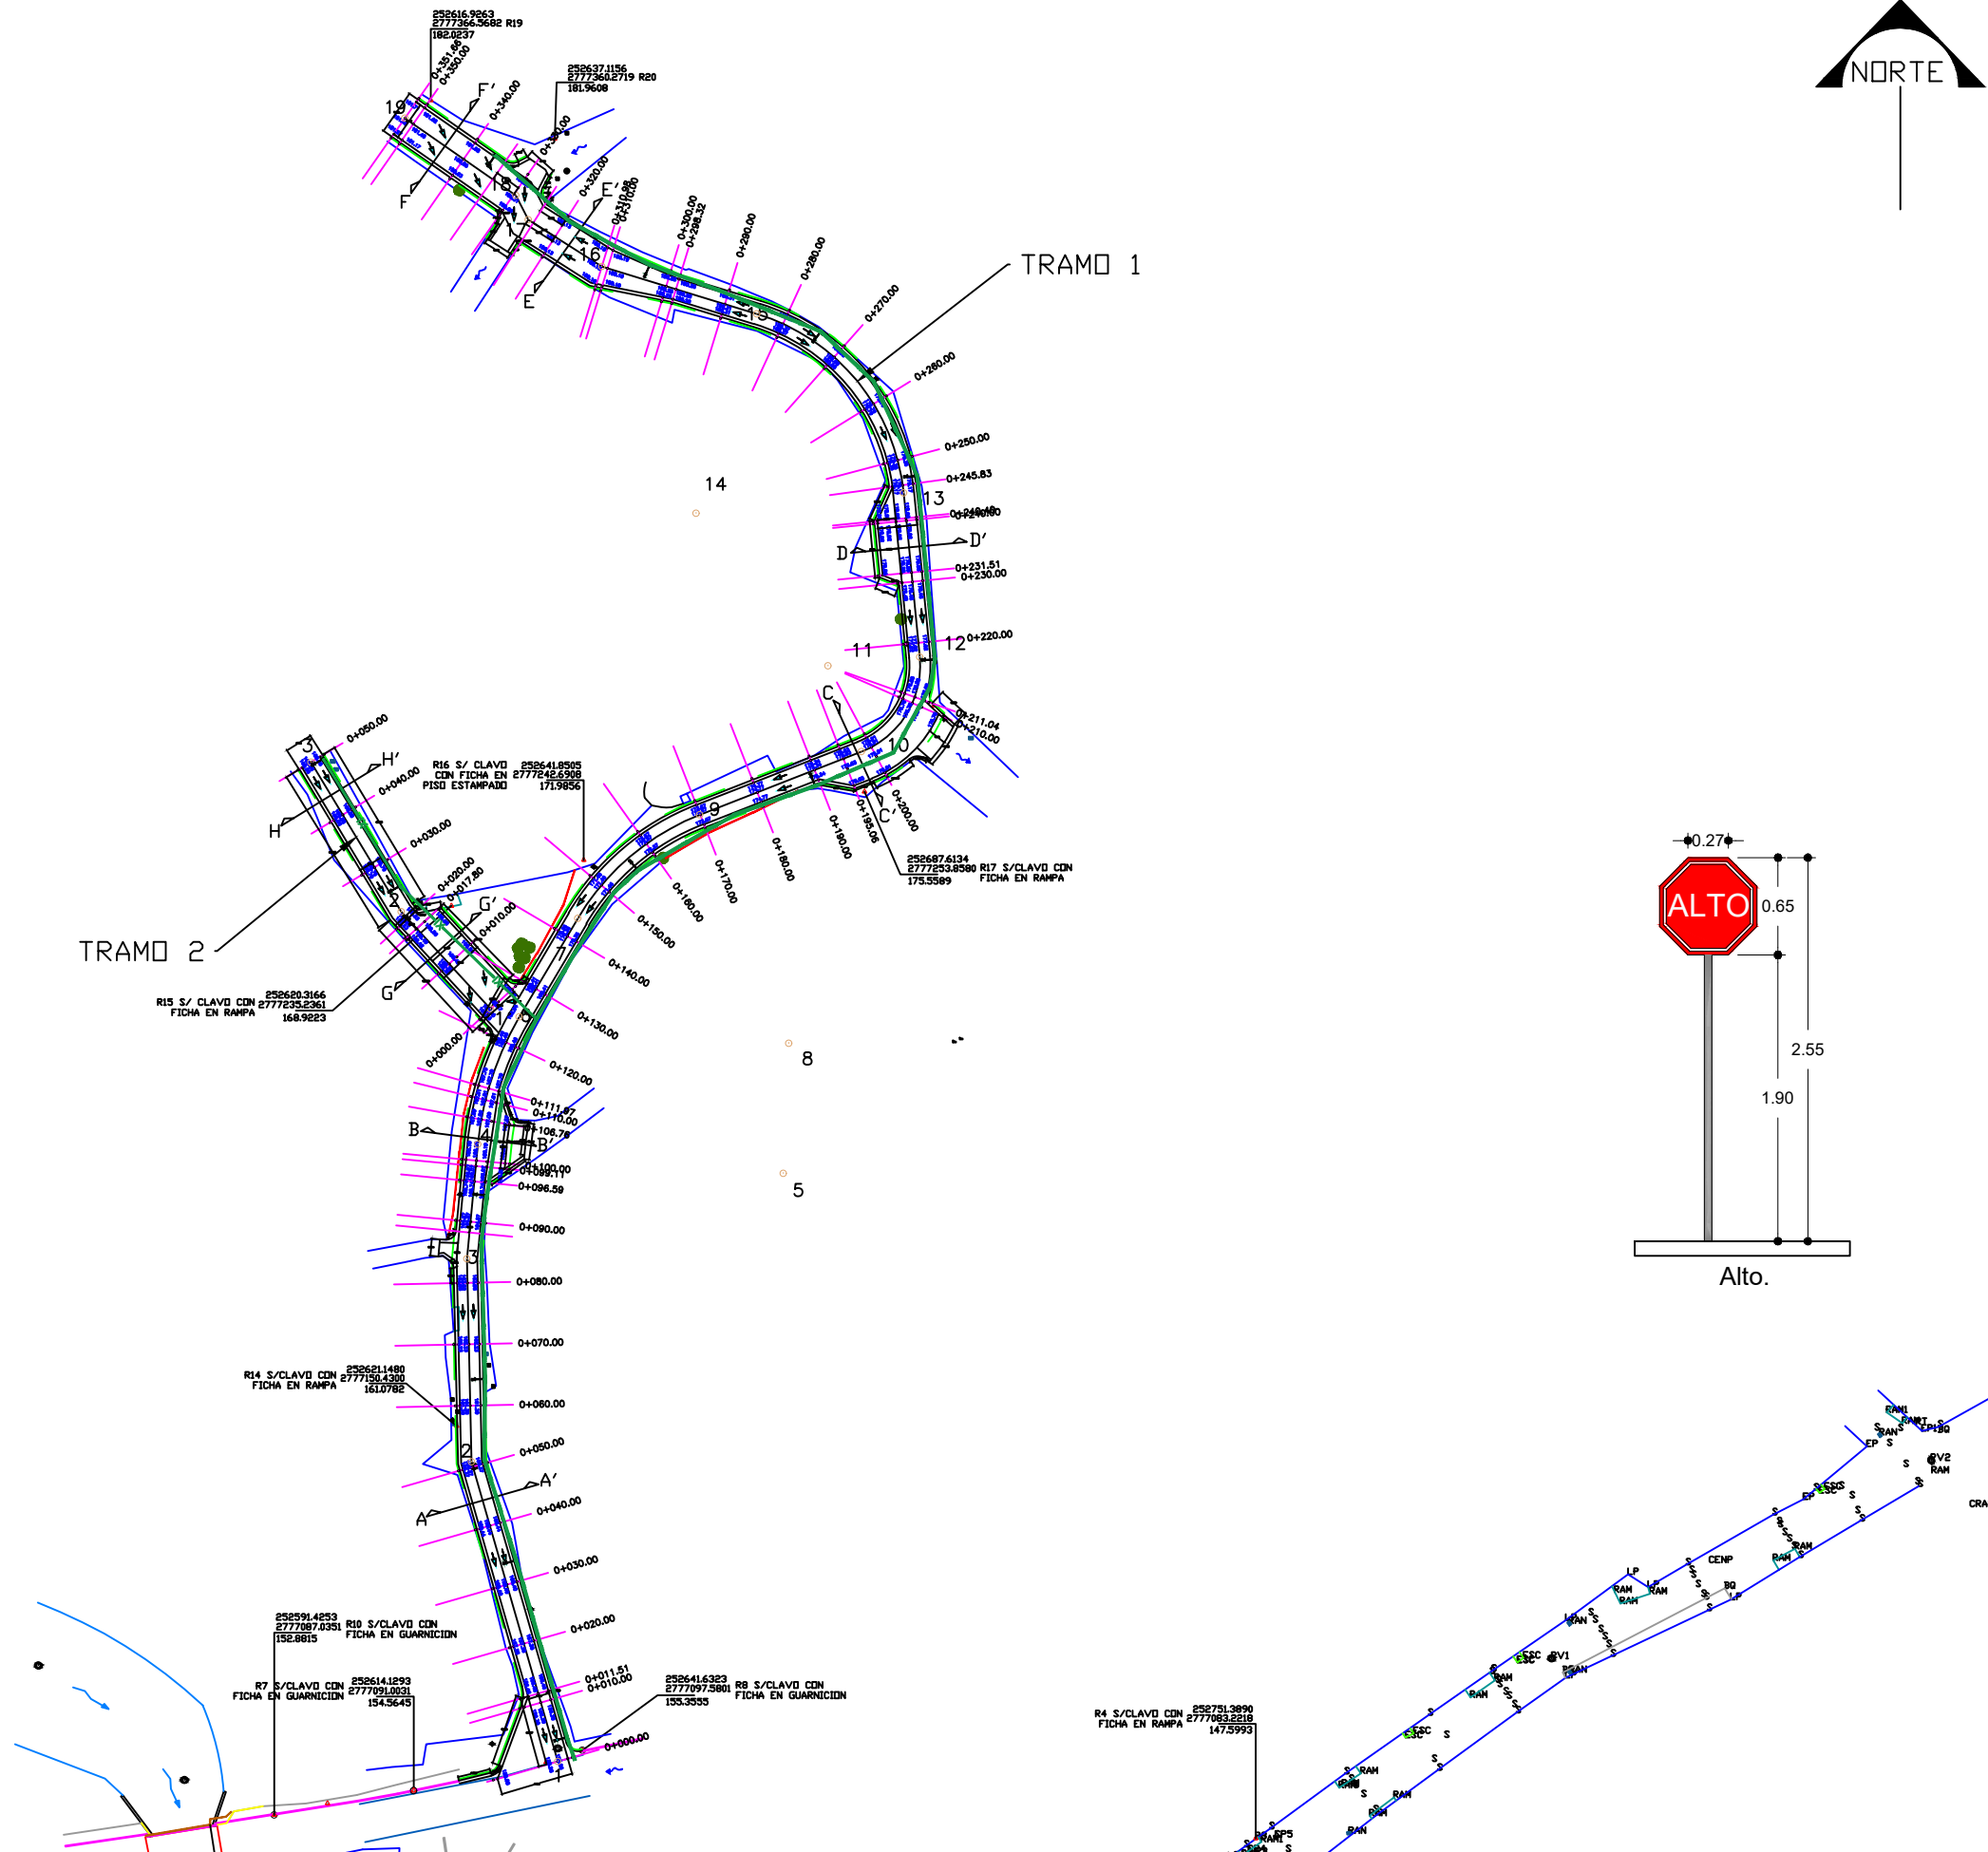


H. AYUNTAMIENTO
DE CULIACAN

PROYECTO:
PAVIMENTACION CON CONCRETO
HIDRAULICO DE CALLE NUMERO 1
(SECTOR TINACO), TRAMO ENTRE
CARRETERA PRINCIPAL Y TINACO
EN LA
SINDICATURA DE JESUS MARIA.

CULIACAN, SINALOA.

CROQUIS DE LOCALIZACION:

CONTENIDO:
- SEÑALAMIENTOS.

OBSERVACIONES:



ARG. JUAN DE DIOS GAMEZ MENDIVIL
PRESIDENTE MUNICIPAL

ING. ROBERTO ALFONSO ZAZUETA TAPIA
SRIO. MPAL DE OBRAS Y SERVICIOS PUBLICOS

ARG. ARLETTE DIAZ LEON
DIRECTOR DE OBRAS PUBLICAS

ELABORO:

UNIDAD DE EVALUACION TECNICA

REVISO:

UNIDAD DE EVALUACION TECNICA

CLAVE PRESUPUESTO:

COORDENADAS GEOGRAFICAS:

25°05'21.83"N, 107°27'10.06"W

ESCALA:

S/ESC.

FECHA:

2023

ARCHIVO:

2312IU - PAVI AV SH NUM 1 SECTOR
TINACO SINDICATURA, SIND. JESUS MARIA

NUMERO DE PLANO:

16 DE 16