

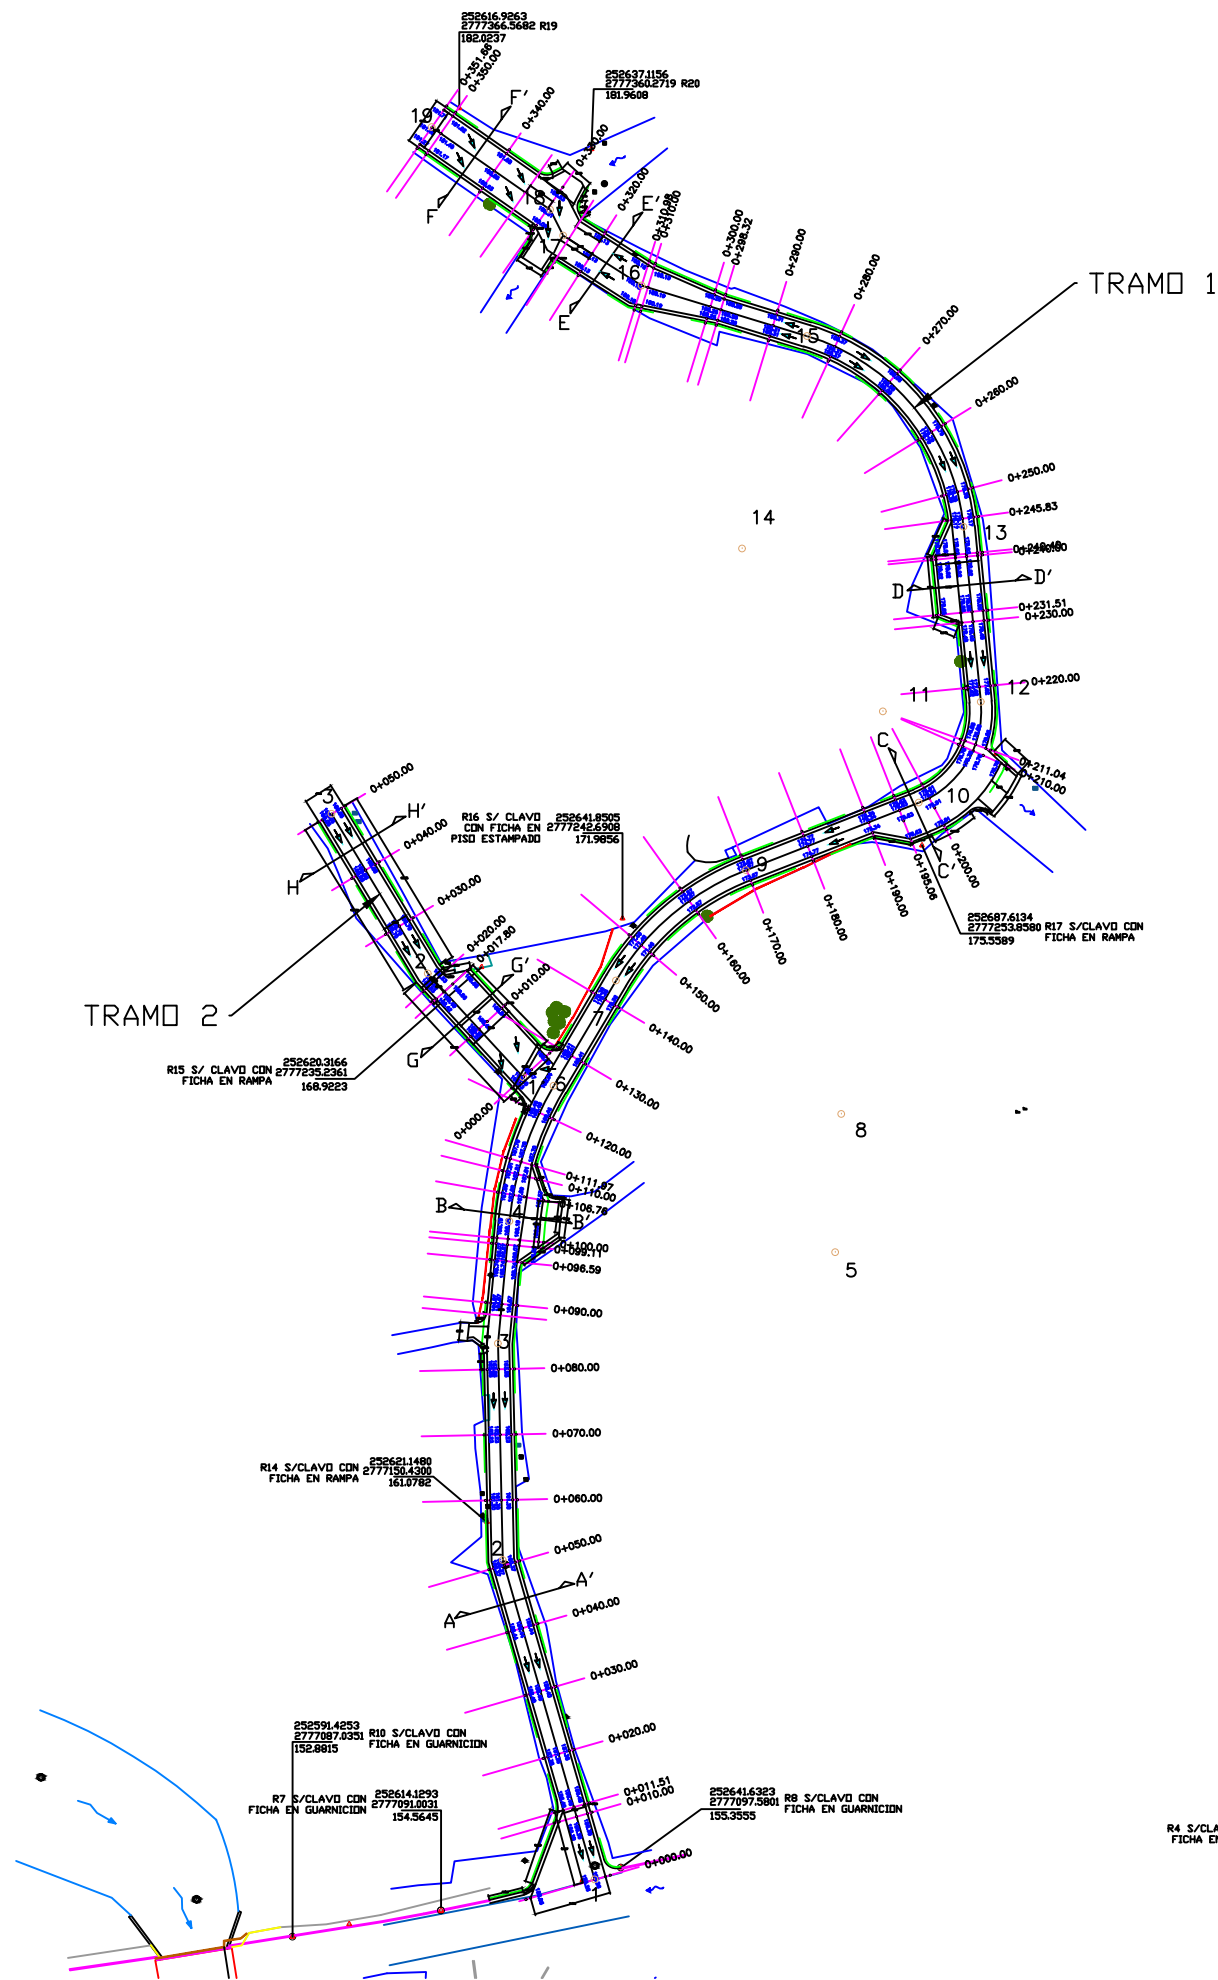


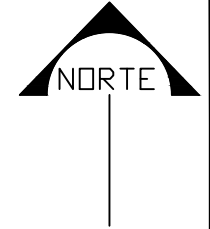

CUADRO DE CONSTRUCCION EJE DE PROYECTO TRAMO							
LADO		RUMBO	DISTANCIA	V	COORDENADAS		
EST	PV				Y	X	
				1	2,777,095.7607	252,637.6103	
1	2	N 16°02'57.18" W	50.818	2	2,777,144.5979	252,623.5610	
2	3	N 01°16'31.87" W	33.095	3	2,777,177.8850	252,622.8243	
3	4	N 05°27'38.34" E	18.767	4	2,777,196.3866	252,624.6121	
4	6	N 18°02'41.42" E	21.787	6	2,777,217.1024	252,631.3610	
		CENTRO DE CURVA DELTA = 25°10'6.15" RADIO = 50.000	LONG. CURVA = 21.984 SUBTAN. = 11.162	5	2,777,191.8285	252,674.3852	
6	7	N 30°37'44.50" E	18.677	7	2,777,233.1740	252,640.8767	
7	9	N 48°39'04.16" E	26.075	9	2,777,250.0558	252,660.7487	
		CENTRO DE CURVA DELTA = 36°2'39.32" RADIO = 40.000	LONG. CURVA = 26.560 SUBTAN. = 13.790	8	2,777,212.7950	252,675.2961	
9	10	N 68°40'23.82" E	26.326	10	2,777,260.3576	252,687.1350	
10	12	N 31°32'14.94" E	18.111	11	2,777,276.7937	252,696.6081	
		CENTRO DE CURVA DELTA = 74°18'17.76" RADIO = 15.000	LONG. CURVA = 19.444 SUBTAN. = 11.359	12	2,777,274.3304	252,681.6797	
12	13	N 05°35'53.94" E	26.861	13	2,777,302.5270	252,693.9877	
13	15	N 39°18'19.38" W	37.736	15	2,777,331.7267	252,670.0834	
		CENTRO DE CURVA DELTA = 67°24'50.86" RADIO = 34.000	LONG. CURVA = 40.004 SUBTAN. = 22.681	14	2,777,299.2102	252,660.1499	
15	16	N 73°00'44.82" W	26.446	16	2,777,339.4532	252,644.7914	
16	17	N 57°31'27.04" W	14.210	17	2,777,347.0834	252,632.8033	
17	18	N 27°05'02.67" W	4.441	18	2,777,351.0371	252,630.7815	
18	19	N 55°05'34.89" W	22.026	19	2,777,363.6416	252,612.7181	
LONGITUD = 351.660 m							

CUADRO DE CONSTRUCCION EJE DE PROYECTO TRAMO 2							
LADO		RUMBO	DISTANCIA	V	C O O R D E N A D A S		
EST	PV				Y	X	
?	?	N 42°37'28.90" W	21.525	?	2,777,218.4231	252,626.6973	
?	?	N 31°05'34.92" W	28.475	?	2,777,234.2615	252,612.1205	
?	?	N 31°05'34.92" W	28.475	?	2,777,258.6453	252,597.4153	
LONGITUD = 50.000 m							

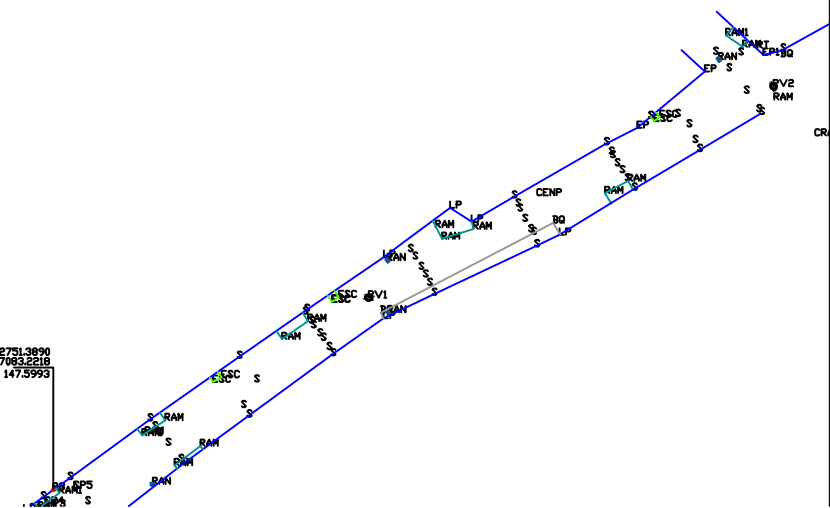

H. AYUNTAMIENTO
DE CULIACAN

PROYECTO:
PAVIMENTACION CON CONCRETO
HIDRAULICO DE CALLE NUMERO 1
(SECTOR TINACO), TRAMO ENTRE
CARRETERA PRINCIPAL Y TINACO,
EN LA
SINDICATURA DE JESUS MARIA.

CULIACAN, SINALOA.

CRONIS DE LOCALIZACION:

CONTENIDO:
- PLANTA DE CONJUNTO.

OBSERVACIONES:



ARG. JUAN DE DIOS GAMEZ MENDIVIL
PRESIDENTE MUNICIPAL

ING. ROBERTO ALFONSO ZAZUETA TAPIA
SRIO. MPAL. DE OBRAS Y SERVICIOS PUBLICOS

ARG. ARLETTE DIAZ LEDN
DIRECTOR DE OBRAS PUBLICAS

ELABORO:

UNIDAD DE EVALUACION TECNICA

REVISO:

UNIDAD DE EVALUACION TECNICA

CLAVE PRESUPUESTO:

COORDENADAS GEOGRAFICAS:

25°05'21.83"N, 107°27'10.06"W

ESCALA:

S/ESC.

FECHA:

2023

ARCHIVO:

230210 - PAVI AV SN NUM 1 SECTOR
TINACO SINDICATURA, SIND. JESUS MARIA

NUMERO DE PLANO:

2 DE 16