
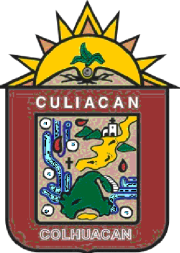


PERFIL AV. SIN NOMBRE NUMERO 1 (TRAMO 1).-

TIPO DE MATERIAL		FACTOR DE ABUNDAMIENTO		FACTOR DE COMPACTACION		ORDENADAS DE LA CURVA MASA		VOLUMEN	ESPESOR	ELEVACION	
										TERRAPLEN	TERRENO
0+000.00						155.26	155.26	0.00	0.00	0.00	10.000
0+010.00						156.30	156.30	8.63	8.63	8.63	10.892
0+020.00						157.43	157.35	0.08	0.00	0.00	10.103
0+030.00						158.37	158.40		0.02	35.41	10.138
0+040.00						159.44	159.44	0.00		32.16	10.171
0+050.00						160.38	160.37	0.01		31.09	10.202
0+060.00						161.30	161.30		0.01	31.45	10.233
0+070.00						162.23	162.23		0.00	32.52	10.266
0+080.00						163.47	163.55		0.08	30.07	10.296
0+090.00						164.84	164.87		0.04	30.05	10.326
0+100.00						165.84	165.74	0.10		24.51	10.350
0+110.00						166.26	166.19	0.07		7.00	10.372
0+120.00						167.15	167.09	0.06		43.84	10.416
0+130.00						167.51	167.51	0.00		14.26	10.431
0+140.00						167.73	167.70	0.03		6.91	10.437
0+150.00						168.60	168.46	0.14		28.44	10.466
0+160.00						169.42	169.41	0.01		35.43	10.501
0+170.00						170.36	170.36	0.00		33.00	10.534
0+180.00						171.51	171.46	0.04		34.48	10.569
0+190.00						172.54	172.57		0.03	34.66	10.603
0+200.00						173.65	173.67		0.02	33.18	10.637
0+210.00						174.77	174.77	0.00		32.52	10.669
0+220.00						175.52	175.34	0.18		36.22	10.705
0+230.00						175.60	175.63		0.02	22.79	10.728
0+240.00						175.91	175.91	0.01		24.19	10.752
0+250.00						176.83	176.76	0.07		49.42	10.802
0+260.00						176.93	176.85	0.07		4.48	10.806
0+270.00						177.67	177.62	0.05		33.12	10.839
0+280.00						178.48	178.48	0.00		35.10	10.874
0+290.00						178.54	178.55		0.00	6.62	10.881
0+300.00						178.89	178.92	0.03		45.73	10.927
0+310.00						179.12	179.17	0.05		22.75	10.952
0+320.00						179.34	179.35	0.01		13.52	10.965
0+330.00						179.79	179.79		0.00	33.86	10.999
0+340.00						180.17	180.08	0.08		35.95	11.035
0+350.00						180.37	180.37	0.00		35.39	11.070
0+360.00						180.27	180.31		0.04	31.94	11.102
0+370.00						180.08	180.26		0.19	22.08	11.124
0+380.00						180.06	180.25		0.19	3.91	11.128
0+390.00						179.98	180.19		0.21	29.22	11.158
0+400.00						180.07	180.13		0.06	37.70	11.199
0+410.00						180.37	180.31	0.06		51.10	11.250
0+420.00						180.87	180.85	0.02		53.50	11.303
0+430.00						181.40	181.40	0.00		52.01	11.355
0+440.00						181.49	181.49	0.00		8.48	11.364

PERFIL EJE DE PROYECTO CALLE SECTOR TINACO – TRAM

TOTAL VOLUMEN CORTE = 1,363.82m3
TOTAL VOLUMEN TERRAPLEN = 0.00m3

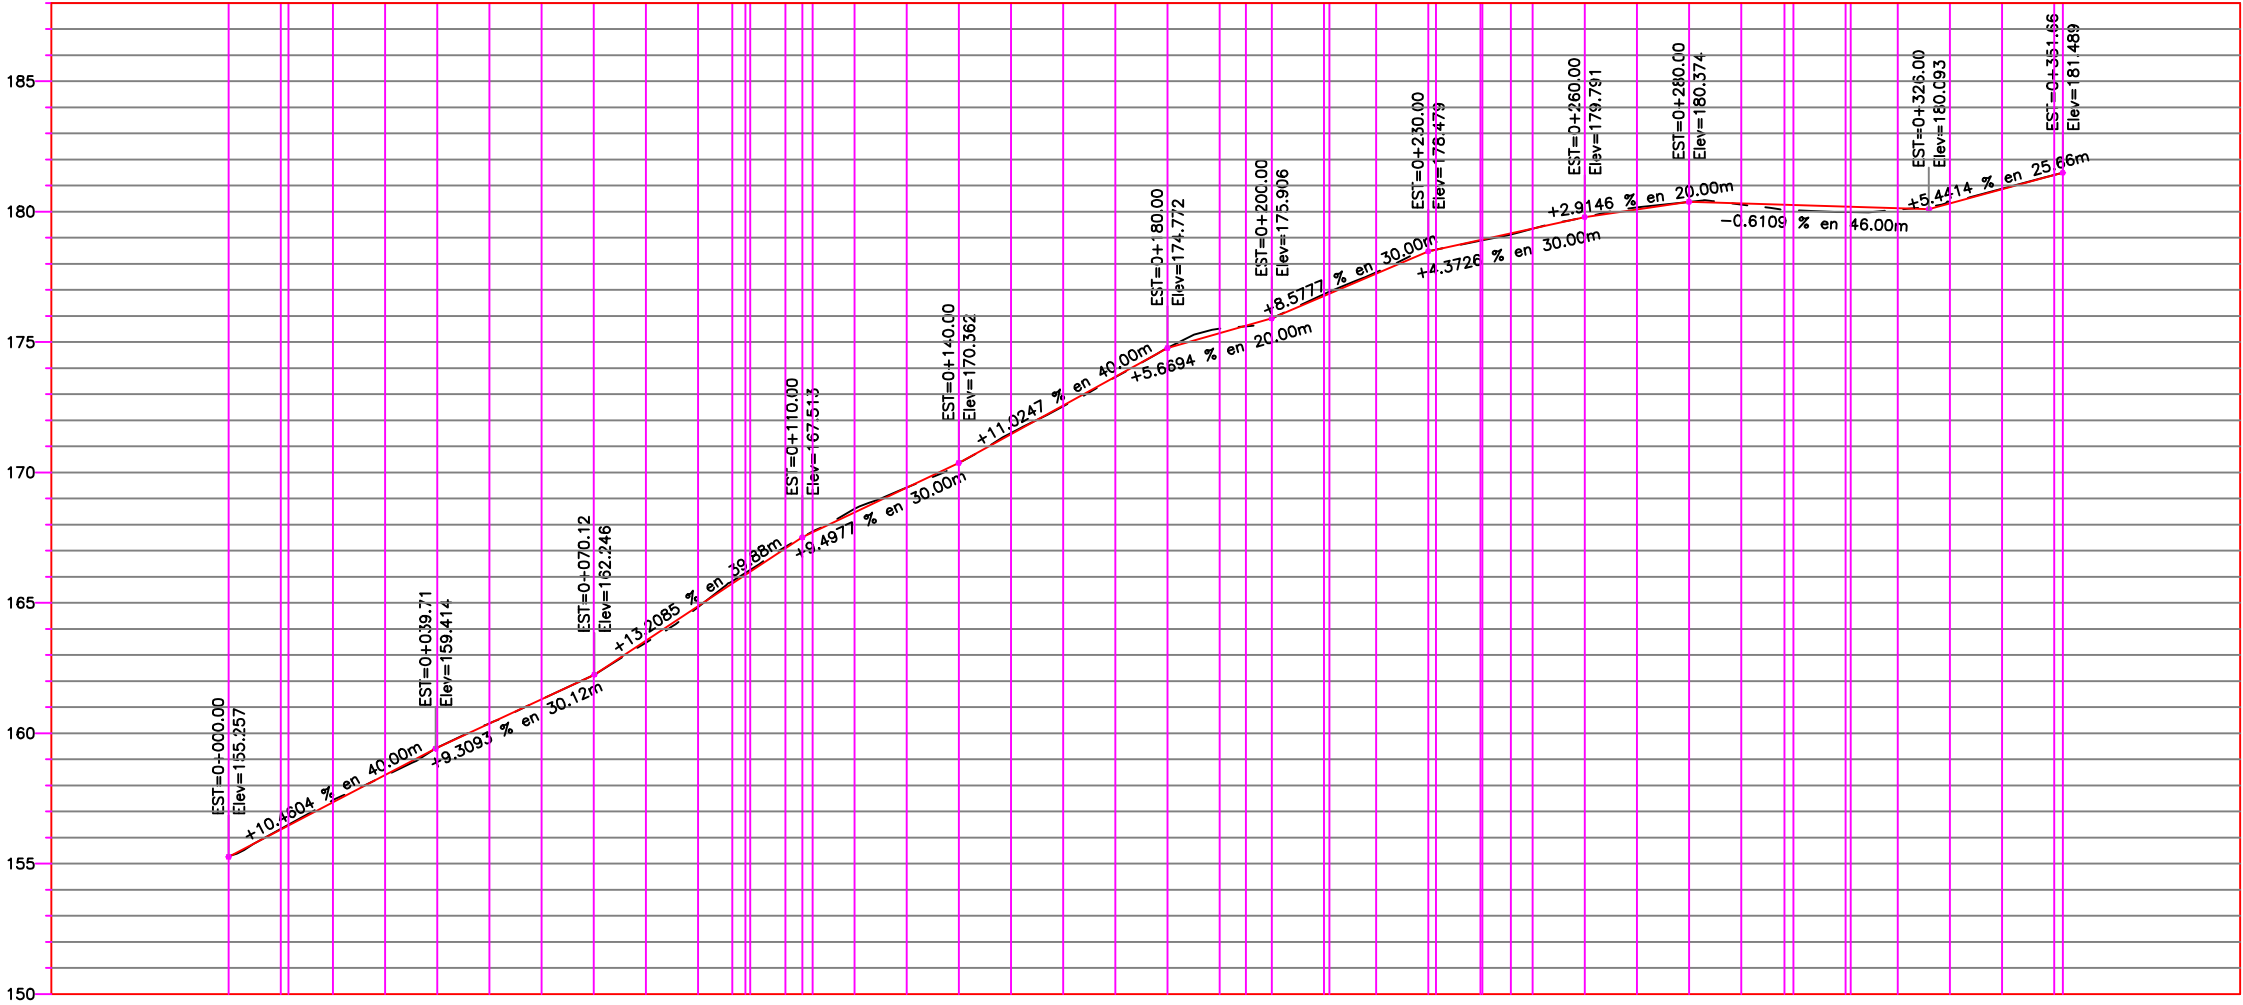

H. AYUNTAMIENTO
DE CULIACAN

PROYECTO:

PAVIMENTACION CON CONCRETO
HIDRAULICO DE CALLE NUMERO 1
(SECTOR TINACO), TRAMO ENTRE
CARRETERA PRINCIPAL Y TINACO,
EN LA
SINDICATURA DE JESUS MARIA.

CULIACAN, SINALOA.

CROQUIS DE LOCALIZACION:

CONTENIDO:

- PERFIL AV. SIN NOMBRE NUMERO 1
(TRAMO 1).

OBSERVACIONES:



ARQ. JUAN DE DIDS GAMEZ MENDIVIL
PRESIDENTE MUNICIPAL

ING. ROBERTO ALFONSO ZAZUETA TAPIA
SRIO. MPAL. DE OBRAS Y SERVICIOS PUBLICOS

ARQ. ARLETTE DIAZ LEDN
DIRECTOR DE OBRAS PUBLICAS

ELABORO:

UNIDAD DE EVALUACION TECNICA

REVISO:

UNIDAD DE EVALUACION TECNICA

CLAVE PRESUPUESTO:

COORDENADAS GEOGRAFICAS:

25°05'21.83"N, 107°27'10.06"W

ESCALA:

S/ESC.

FECHA:

2023

ARCHIVO:

231211 - PAVI AV SIN NUM 1 SECTOR
TINACO SINDICATURA, SIND. JESUS MARIA

NUMERO DE PLANO: