

PROYECTO:
PAVIMENTACION CON CONCRETO
HIDRAULICO DE CALLE NUMERO 1
(SECTOR TINACO), TRAMO ENTRE
CARRETERA PRINCIPAL Y TINACO
EN LA
SINDICATURA DE JESUS MARIA.

CULIACAN, SINALOA.

CROQUIS DE LOCALIZACION:

CONTENIDO:
-SECCIONES AV. SIN NOMBRE NUMERO 1
(TRAMO 1).

OBSERVACIONES:



ING. ROBERTO ALFONSO ZAZUETA TAPIA
SRIO. MPAL. DE OBRAS Y SERVICIOS PUBLICOS

ARQ. ARLETTE DIAZ LEDN
DIRECTOR DE OBRAS PUBLICAS

ELABORÓ:

UNIDAD DE EVALUACION TECNICA

REVISO:

UNIDAD DE EVALUACION TECNICA

CLAVE PRESUPUESTO:

COORDENADAS GEOGRAFICAS:

ESCALA:




S/ESC.

FECHA: 2023

ARCHIVO:
2312IU - PAVI AV SN NUM 1 SECTOR
TINACO SINDICATURA, SIND. JESUS MARIA

NUMERO DE PLANO:

7 DE 16

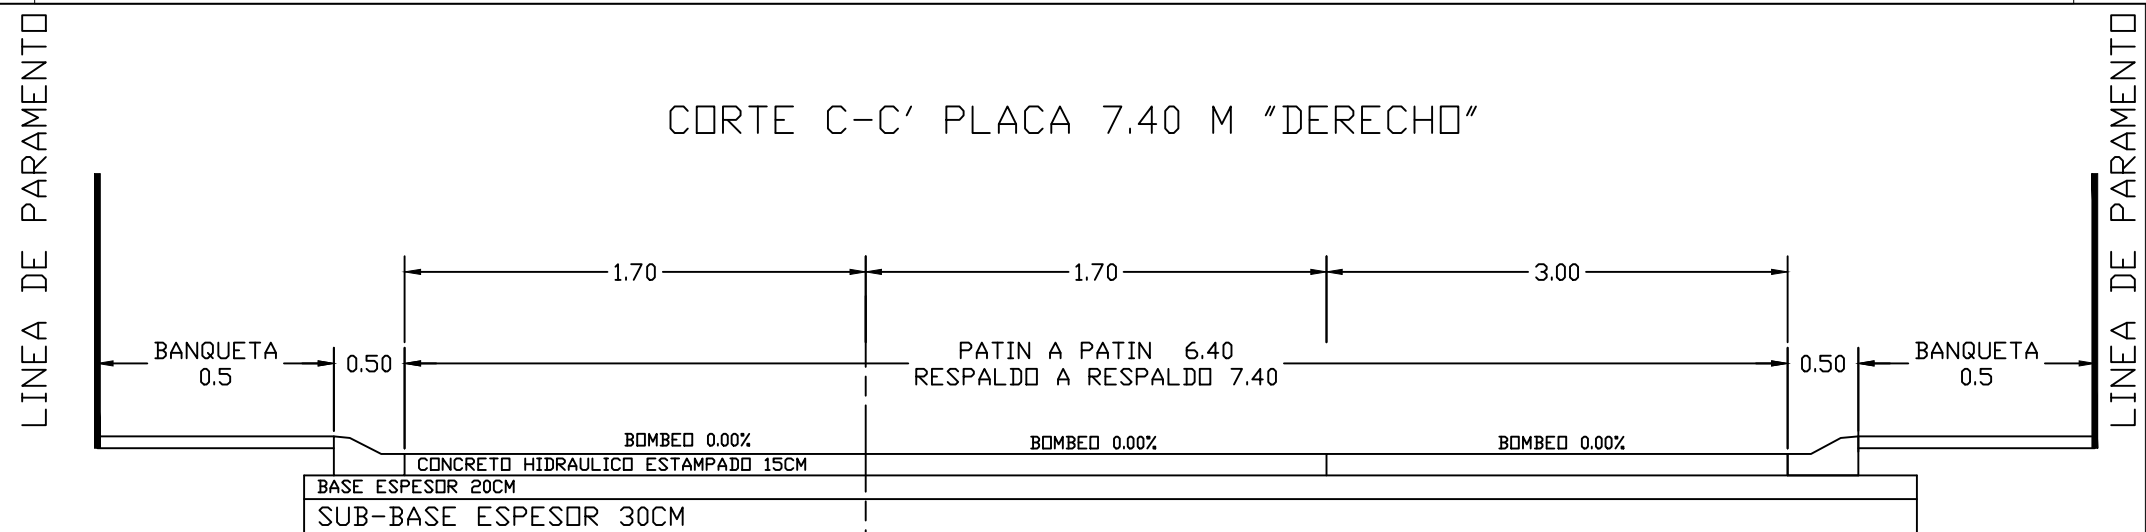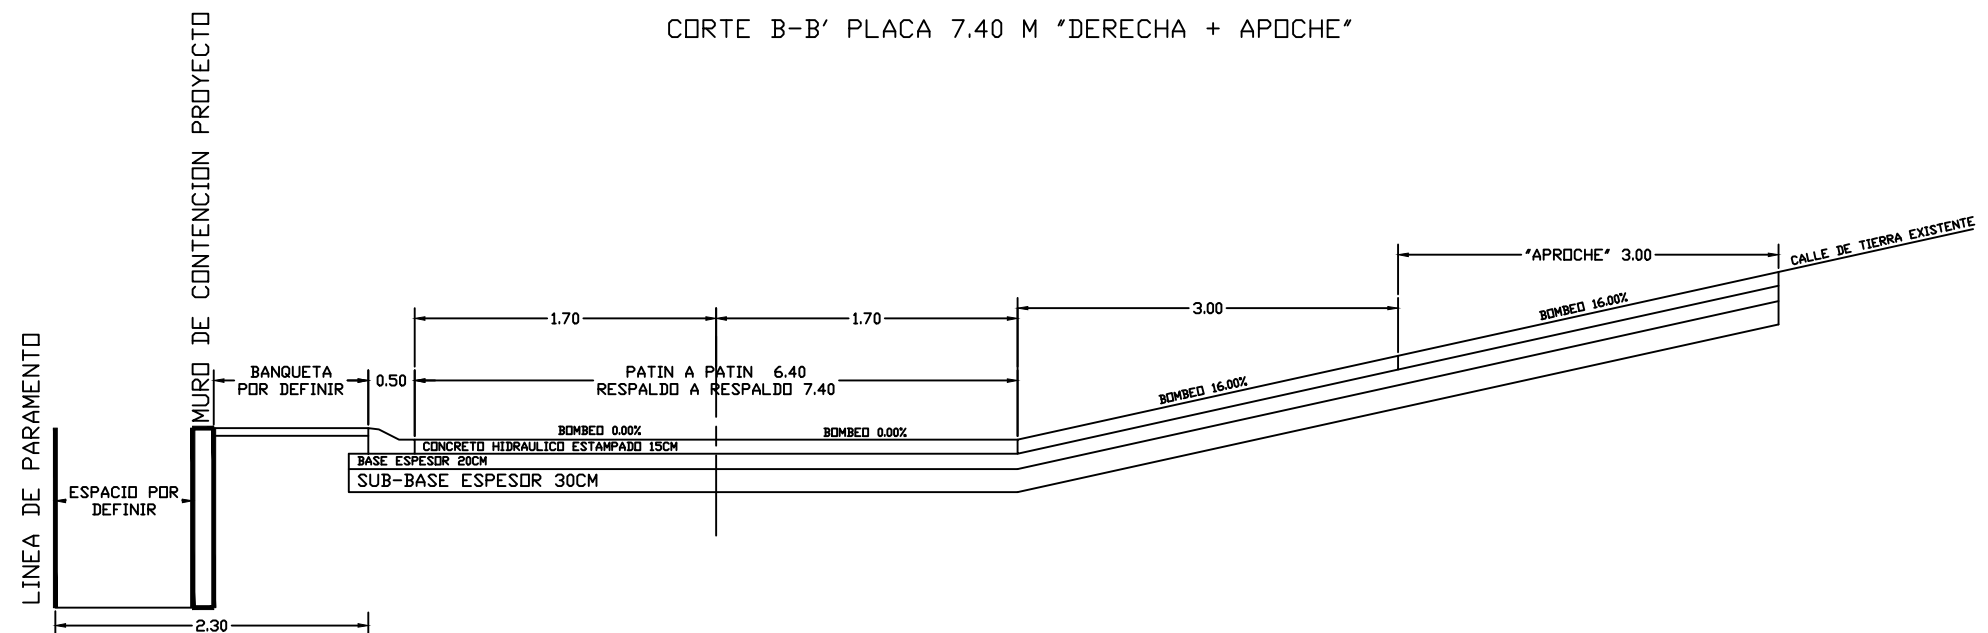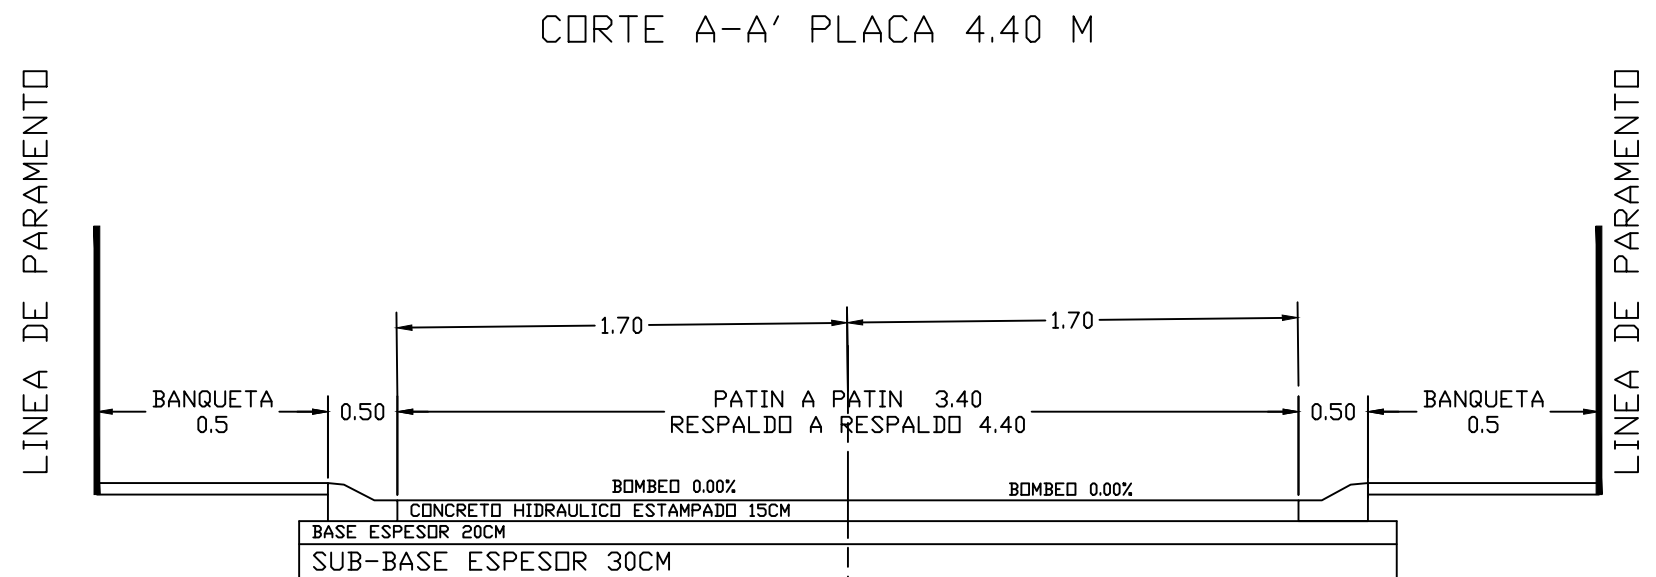

SECCIONES PROPUESTAS AV. SIN NOMBRE NUMERO 1 (TRAMO 1):-