


SIMBOLOGIA	
	REFERENCIA
	BANCO DE NIVEL
	ARBOL
	PALMERA
	POZO DE VISITA
	POSTE DE TELMEX
	POSTE DE CFE
	REG. DRENAJE
	PARAMENTO
	GUARNICION
	BANQUETA
	RAMPA
	RETENIDA
	CONCRETO

SIMBOLOGIA PROYECTO	
	ESCURRIMIENTO PLUVIAL NATURAL EXISTENTE
	ESCURRIMIENTO PLUVIAL SOBRE N.P.T.
	EJE DE PROYECTO
	GUARNICIONES PROY.

CALLE CAMELIAS.-

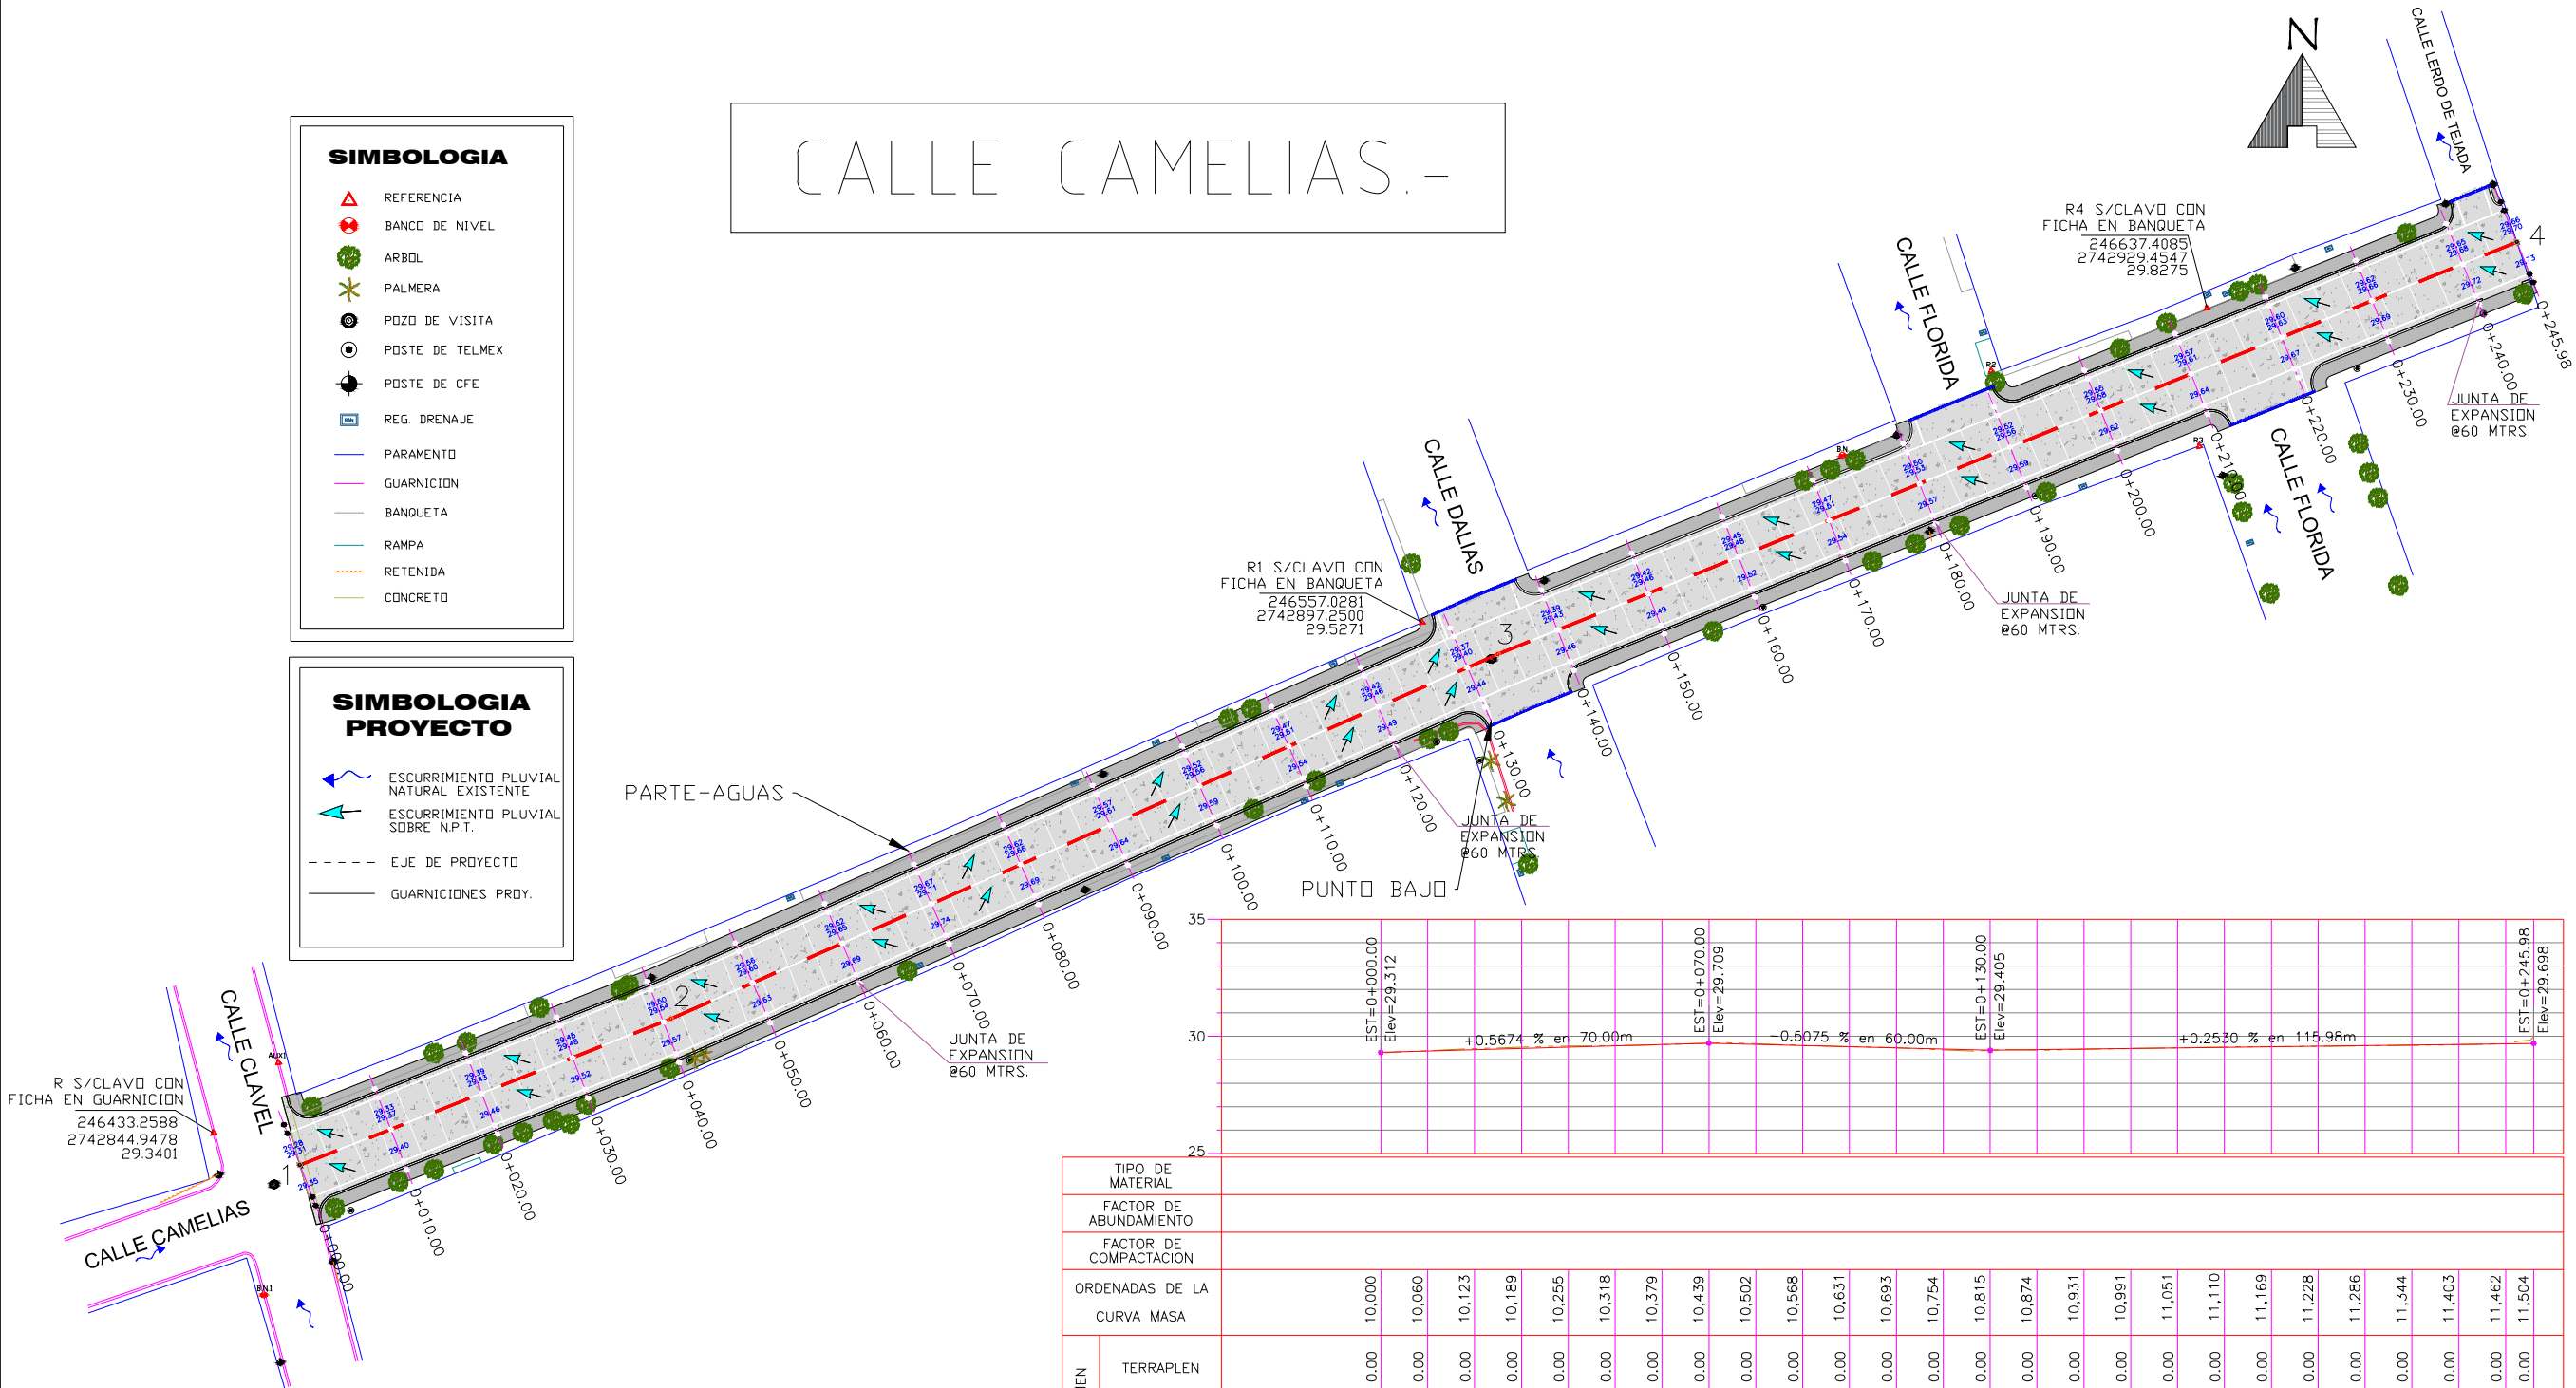

CUADRO DE CONSTRUCCION EJE DE PROYECTO							
LADO		RUMBO	DISTANCIA	V	C O O R D E N A D A S		
EST	PV				Y	X	
				1	2,742,841.6597	246,442.0995	
1	2	N 68°29'25.49" E	40.813	2	2,742,856.6242	246,480.0704	
2	3	N 66°12'00.43" E	92.591	3	2,742,893.9886	246,564.7873	
3	4	N 67°58'47.25" E	112.580	4	2,742,936.1985	246,669.1545	
LONGITUD = 245.984 m							

ELEVACION		ESPESOR		VOLUMEN		ORDENADAS DE LA CURVA MASA		FACTOR DE COMPACTACION	FACTOR DE ABUNDAMIENTO	TIPO DE MATERIAL
TERRENO	RASANTE	CORTE	TERRAPLEN	CORTE	TERRAPLEN					
29.31	29.31	0.00		0.00	0.00	10,000				
29.39	29.37	0.02		59.64	0.00	10,060				
29.47	29.43	0.05		63.34	0.00	10,123				
29.54	29.48	0.05		66.04	0.00	10,189				
29.58	29.54	0.04		66.18	0.00	10,255				
29.60	29.60	0.01		63.02	0.00	10,318				
29.65	29.65		0.00	60.35	0.00	10,379				
29.71	29.71	0.00		60.30	0.00	10,439				
29.68	29.66	0.03		63.04	0.00	10,502				
29.62	29.61	0.01		65.60	0.00	10,568				
29.56	29.56	0.00		63.75	0.00	10,631				
29.51	29.51	0.00		61.93	0.00	10,693				
29.42	29.46		0.03	61.06	0.00	10,754				
29.40	29.40	0.00		60.89	0.00	10,815				
29.40	29.43		0.03	59.01	0.00	10,874				
29.44	29.46		0.02	57.29	0.00	10,931				
29.48	29.48		0.00	59.28	0.00	10,991				
29.51	29.51	0.00		60.07	0.00	11,051				
29.54	29.53	0.00		59.13	0.00	11,110				
29.56	29.56	0.01		58.93	0.00	11,169				
29.58	29.58		0.01	59.05	0.00	11,228				
29.60	29.61		0.01	58.09	0.00	11,286				
29.62	29.63		0.02	58.32	0.00	11,344				
29.64	29.66		0.01	58.83	0.00	11,403				
29.68	29.68		0.00	58.72	0.00	11,462				
29.96	29.70	0.26		41.66	0.00	11,504				

PERFIL EJE DE PROYECTO
CALLE CAMELIAS

ESCALA HORIZONTAL 1 : 1000
ESCALA VERTICAL 1 : 200
TOTAL VOLUMEN CORTE = 1,503.53m3
TOTAL VOLUMEN TERRAPLEN = 0.00m3

EST=0+000.00
Elev=29.312

+0.5674 % en 70.00m

EST=0+070.00
Elev=29.709


-0.6075 % en 60.00m

EST=0+130.00
Elev=29.405

+0.2530 % en 115.98m

EST=0+245.98
Elev=29.698

PERFIL EJE DE PROYECTO
CALLE CAMELIAS
 ESCALA HORIZONTAL 1 : 1000
 ESCALA VERTICAL 1 : 200
 TOTAL VOLUMEN CORTE = 1,503.53m³
 TOTAL VOLUMEN TERRAPLEN = 0.00m³

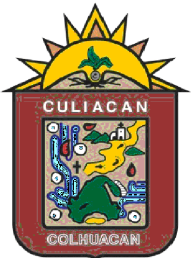

H. AYUNTAMIENTO DE CULIACAN

PROYECTO:

PAVIMENTACION CON CONCRETO HIDRAULICO DE CALLE CAMELIAS, TRAMO ENTRE CALLES CLAVEL Y LERDO DE TEJADA EN LA SINDICATURA DE AGUARUTO, PERTENECIENTE AL MUNICIPIO DE CULIACAN, S I N A L O A

CULIACAN, SINALOA.

CROQUIS DE LOCALIZACION:



CONTENIDO:

PLANTA DE CONJUNTO.-

OBSERVACIONES:



ARQ. JUAN DE DIOS GAMEZ MENDIVIL
 PRESIDENTE MUNICIPAL

ARQ. ARLETTE DIAZ LEON
 SRIA. MPAL. DE OBRAS Y SERVICIOS PUBLICOS

ING. RAUL CAMACHO VALDEZ
 DIRECTOR DE OBRAS PUBLICAS

ELABORO:

UNIDAD DE EVALUACION TECNICA

REVISO:

UNIDAD DE EVALUACION TECNICA

CLAVE PRESUPUESTO:

PAV123CAMELIASENTRECLAVELYLERDO

COORDENADAS GEOGRAFICAS:

24°46'47.33" N. 107°30'23.57" O.

ESCALA:

S/ESC.

FECHA:

2023

ARCHIVO:

NUMERO DE PLANO: