


CALLE CAMELIAS.-

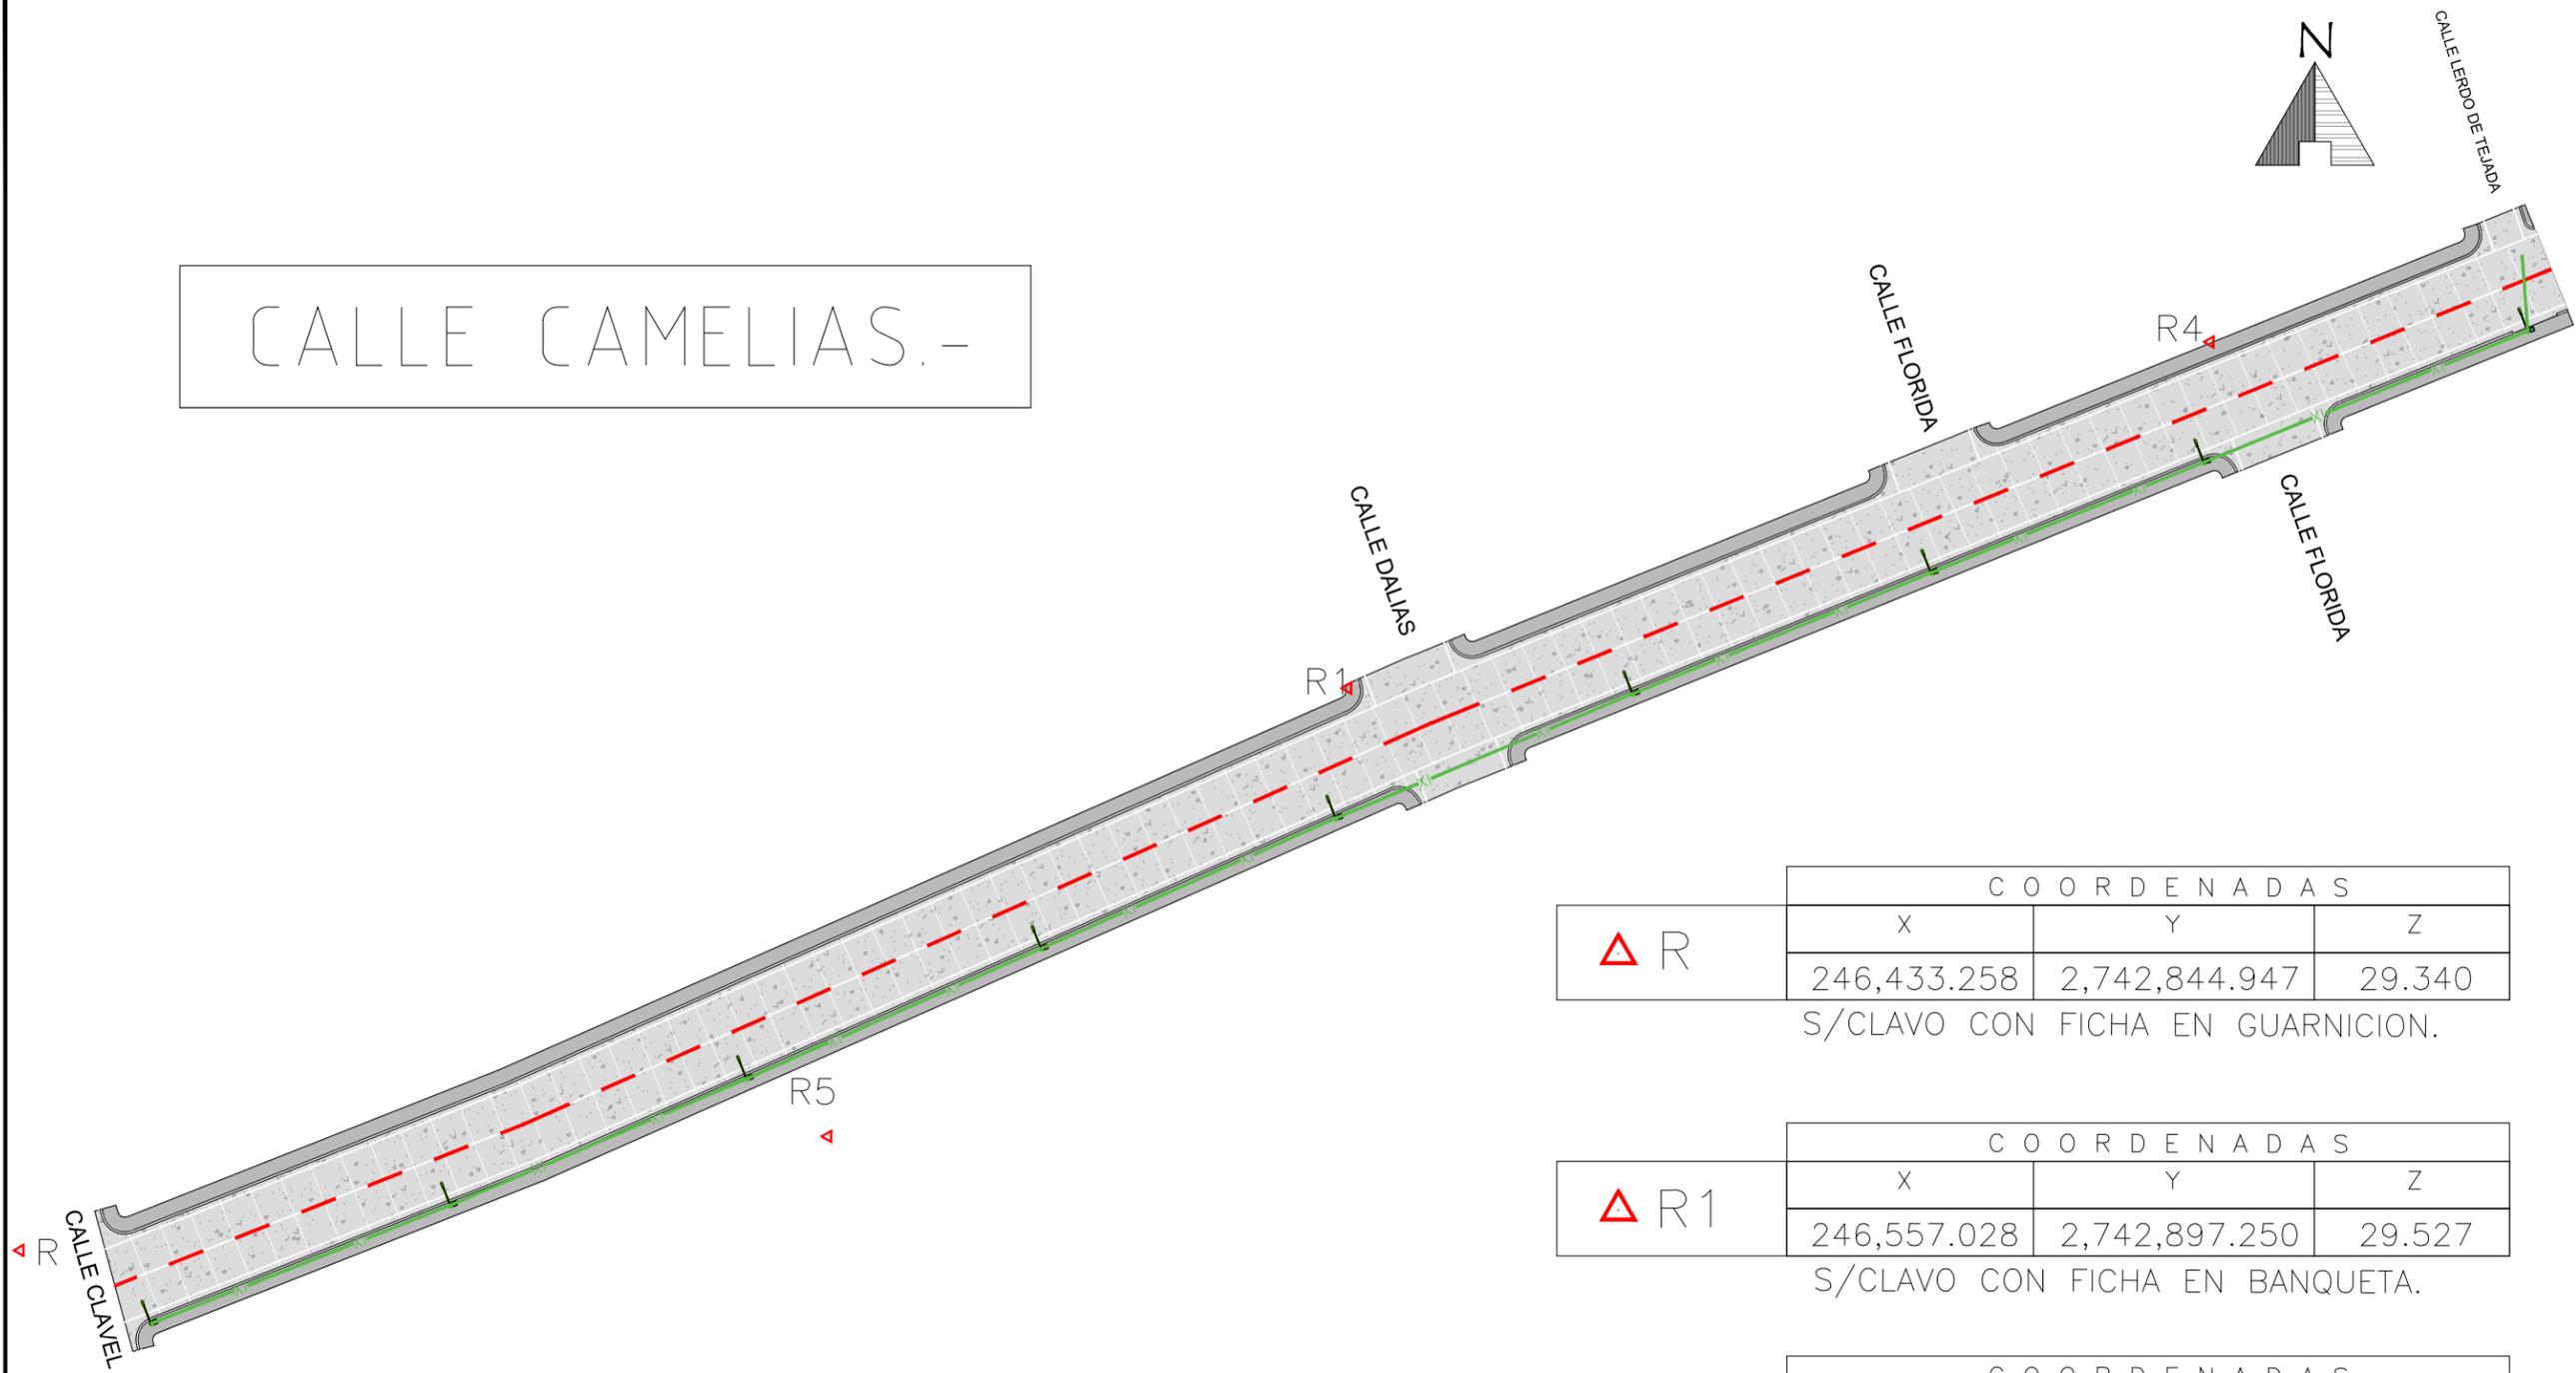

△ R	C O O R D E N A D A S		
	X	Y	Z
	246,433.258	2,742,844.947	29.340

S/CLAVO CON FICHA EN GUARNICION.

△ R1	C O O R D E N A D A S		
	X	Y	Z
	246,557.028	2,742,897.250	29.527

S/CLAVO CON FICHA EN BANQUETA.

△ R4	C O O R D E N A D A S		
	X	Y	Z
	246,637.408	2,742,929.454	29.827

S/CLAVO CON FICHA EN BANQUETA.



H. AYUNTAMIENTO DE CULIACAN

PROYECTO:

PAVIMENTACION CON CONCRETO HIDRAULICO DE CALLE CAMELIAS, TRAMO ENTRE CALLES CLAVEL Y LERDO DE TEJADA EN LA SINDICATURA DE AGUARUTO, PERTENECIENTE AL MUNICIPIO DE CULIACAN, S I N A L O A

CULIACAN, SINALOA.

CROQUIS DE LOCALIZACION:



CONTENIDO:

PLANTA DE ALUMBRADO.-

OBSERVACIONES:



ARG. JUAN DE DIOS GAMEZ MENDIVIL
PRESIDENTE MUNICIPAL

ARG. ARLETTE DIAZ LEON
SRIA. MPAL. DE OBRAS Y SERVICIOS PUBLICOS

ING. RAUL CAMACHO VALDEZ
DIRECTOR DE OBRAS PUBLICAS

ELABORO:
UNIDAD DE EVALUACION TECNICA

REVISO:
UNIDAD DE EVALUACION TECNICA

CLAVE PRESUPUESTO:
PAV123CAMELIASENTECLAVELYERDD

COORDENADAS GEOGRAFICAS:
24°46'47.33" N. 107°30'23.57" O.

ESCALA:
S/ESC. FECHA:
2023

ARCHIVO:

NUMERO DE PLANO:
6 DE 9