



CALLE CAMELIAS.-

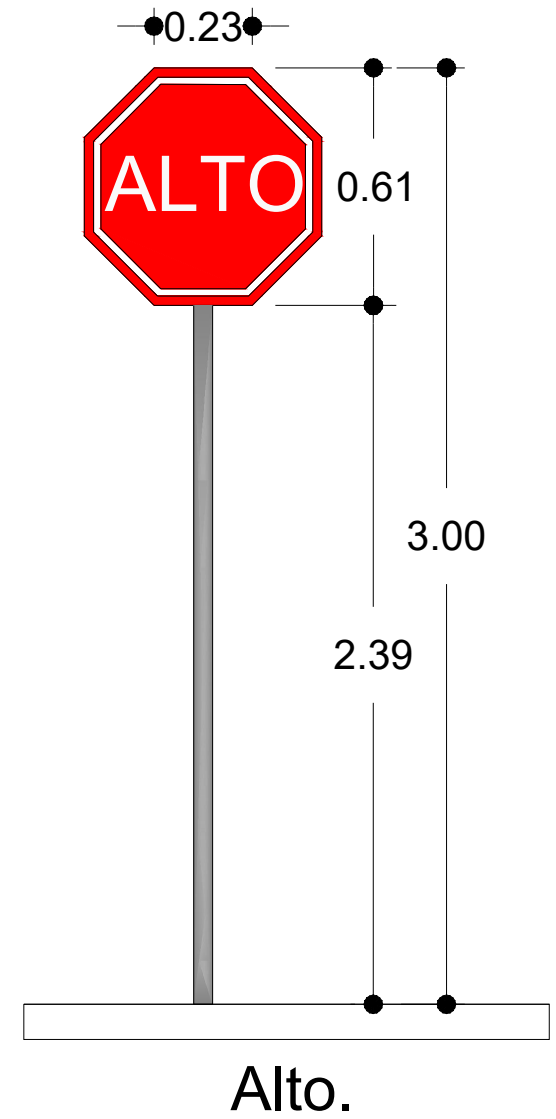

H. AYUNTAMIENTO
DE CULIACAN

PROYECTO:
PAVIMENTACION CON CONCRETO
HIDRAULICO DE CALLE
CAMELIAS, TRAMO ENTRE
CALLES CLAVEL Y LERDO DE
TEJADA EN LA SINDICATURA
DE AGUARUTO, PERTENECIENTE
AL MUNICIPIO DE CULIACAN,
S I N A L O A
CULIACAN, SINALOA.

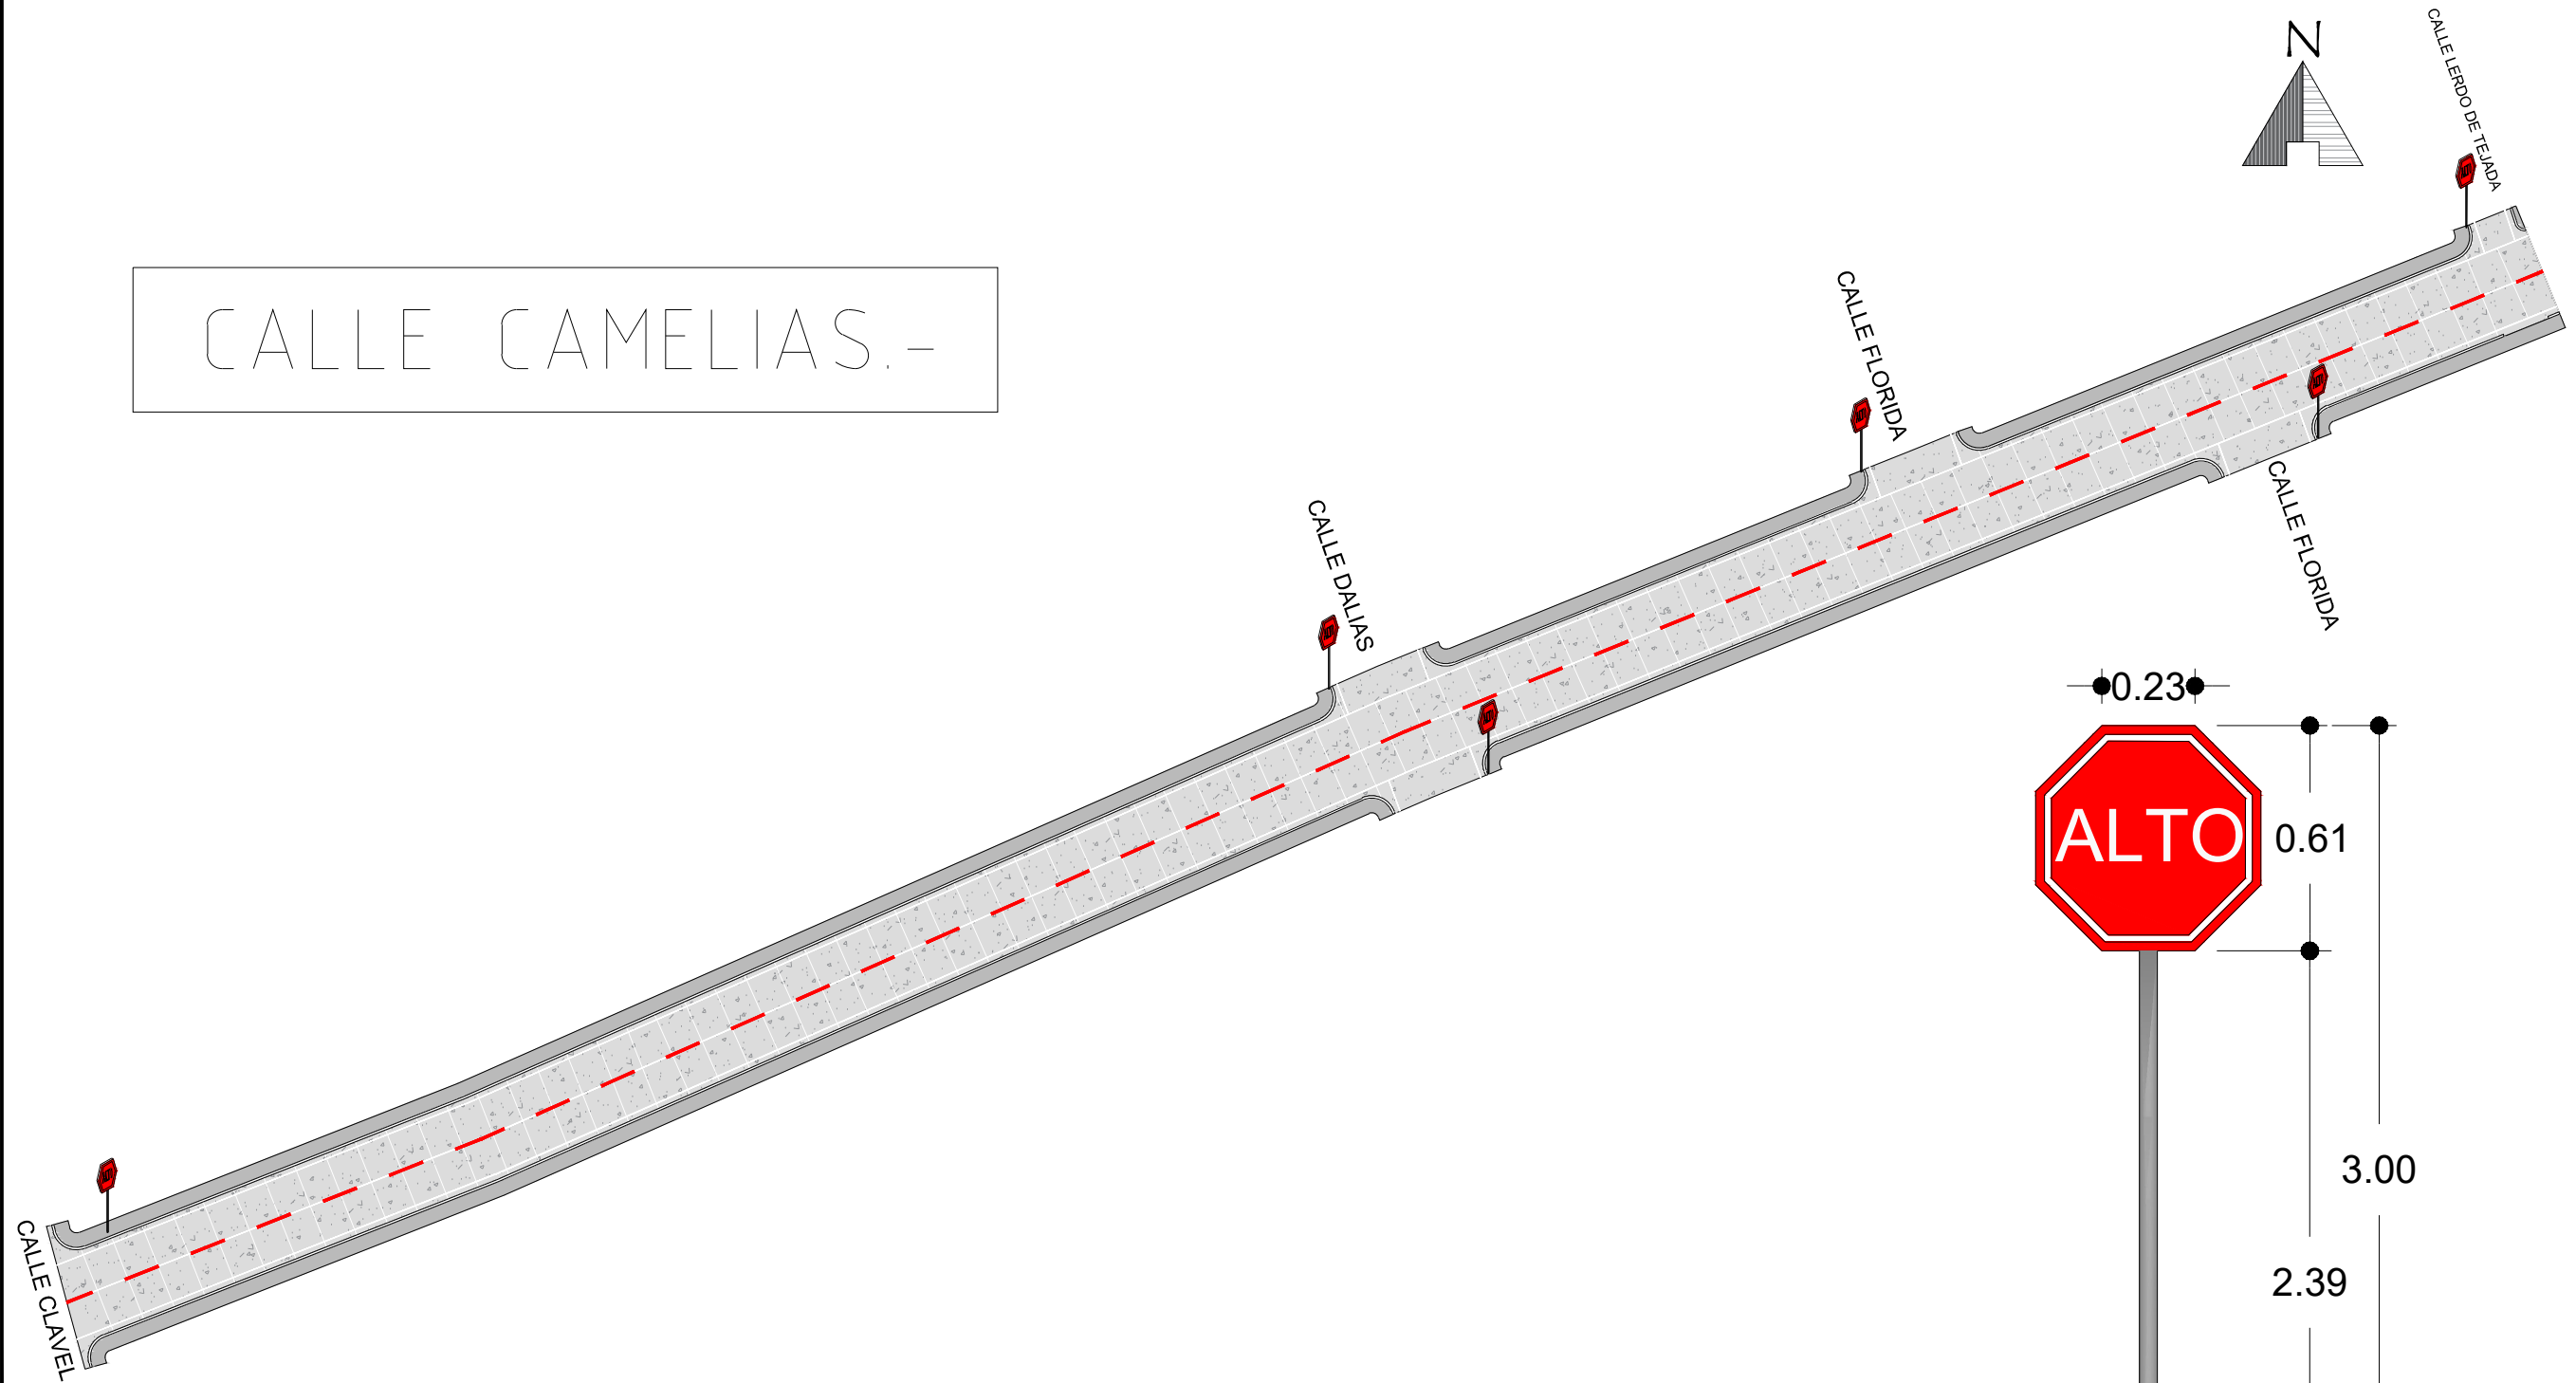

CONTENIDO:
PLANTA DE SEÑALAMIENTOS.-

OBSERVACIONES:



ARG. JUAN DE DIOS GAMEZ MENDIVIL
PRESIDENTE MUNICIPAL

ARG. ARLETTE DIAZ LEON
SRIA. MPAL. DE OBRAS Y SERVICIOS PUBLICOS

ING. RAUL CAMACHO VALDEZ
DIRECTOR DE OBRAS PUBLICAS

ELABORO:
UNIDAD DE EVALUACION TECNICA

REVISO:
UNIDAD DE EVALUACION TECNICA

CLAVE PRESUPUESTO:
PAV123CAMELIASENRECLAVELYLERDO

COORDENADAS GEOGRAFICAS:
24°46'47.33" N. 107°30'23.57" O.

ESCALA:
S/ESCL.

FECHA:
2023

ARCHIVO:
NUMERO DE PLANO:
9 DE 9