

AUX1 S/CLAVO CON FICHA
EN GUARNICION
X=262879.0430
Y=2741822.7310
Z= 80.2240

BN1 S/CLAVO CON FICHA
EN GUARNICION
X=262888.6430
Y=2741818.9780
Z= 79.9710

ABEDULES
CONCRETO ESTAMPADO
PARTEAGUAS : 0+026.33

DENTELLON 20x40 DE CONCRETO CICLOPEO
PC=150KG/CM2 CON PIEDRA BOLA T.M.A. 4"

ARROYO
A=23.226m²

DENTELLON 20x40 DE CONCRETO CICLOPEO
PC=150KG/CM2 CON PIEDRA BOLA T.M.A. 4"


PALO SANTO

SIMBOLOGIA

- BANCO DE NIVEL
- SEMAFORO
- ARBOL
- POSTE DE CFE
- PALMERA
- REG. DRENAJE
- POZO DE VISITA
- POSTE DE TELMEX
- LUMINARIA
- REFERENCIA
- REG. CFE
- CAJA DE VALVULAS
- REG. ELECTRICO
- REG. TELMEX
- SEÑALAMIENTO
- PARAENTO
- GUARNICION
- BANQUETA
- RAMPA
- RETENIDA
- CANAL
- CONCRETO
- JARDINERA

SIMBOLOGIA PROYECTO

- ESCURRIMIENTO PLUVIAL
NATURAL EXISTENTE
- ESCURRIMIENTO PLUVIAL
SOBRE N.P.T.
- EJE DE PROYECTO
- GUARNICIONES PROJ.

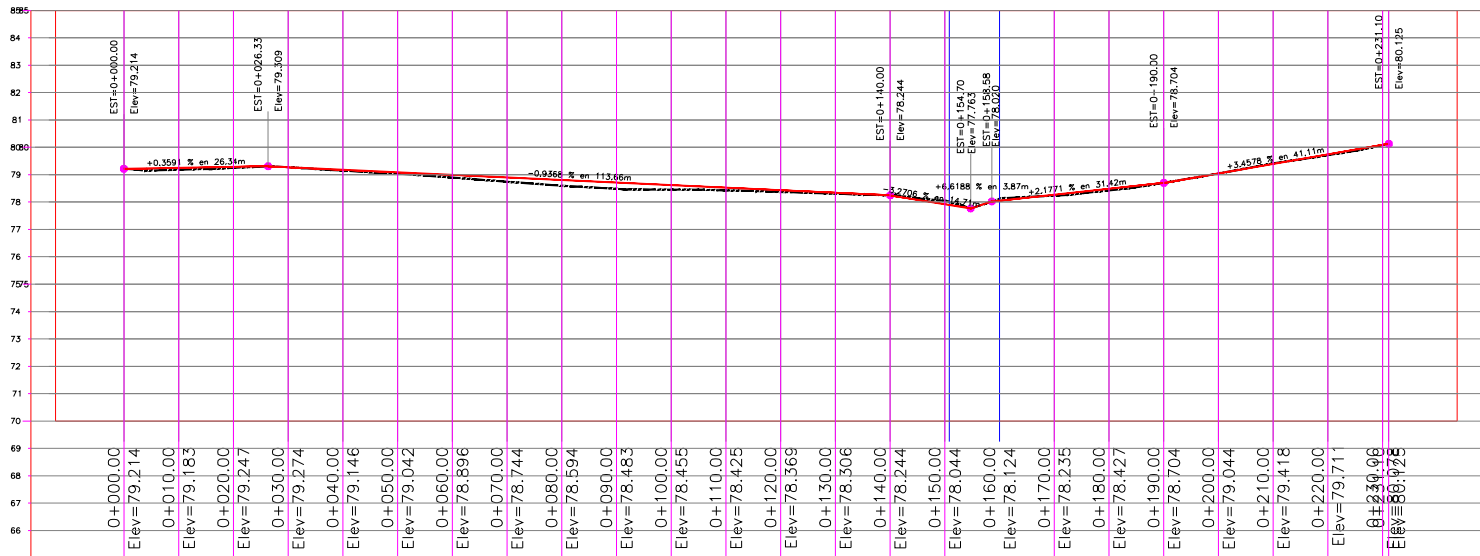

ELEVACION	ESPESOR	VOLUMEN	ORDENADAS DE LA CURVA MASA	TIPO DE MATERIAL	FACTOR DE ABUNDAMIENTO	FACTOR DE COMPACTACION
79.21	0.00	0.00	10.000	TERRAPLEN		
79.18	0.07	56.54	10.096	CORTE		
79.25	0.04	54.40	10.110	TERRAPLEN		
79.27	0.00	56.98	10.167	CORTE		
79.15	0.03	56.77	10.224	TERRAPLEN		
79.04	0.05	54.72	10.278	CORTE		
78.90	0.10	51.59	10.330	TERRAPLEN		
78.74	0.16	46.64	10.377	CORTE		
78.59	0.21	42.12	10.419	TERRAPLEN		
78.48	0.23	39.14	10.468	CORTE		
78.46	0.16	41.70	10.500	TERRAPLEN		
78.43	0.10	46.19	10.548	CORTE		
78.37	0.06	32.48	10.600	TERRAPLEN		
78.31	0.03	56.01	10.695	CORTE		
78.24	0.00	57.46	10.713	TERRAPLEN		
78.04	0.13	64.13	10.777	CORTE		
78.12	0.07	67.45	10.844	TERRAPLEN		
78.23	0.03	60.19	10.905	CORTE		
78.43	0.06	53.93	10.958	TERRAPLEN		
78.70	0.00	56.39	11.015	CORTE		
79.04	0.01	60.48	11.075	TERRAPLEN		
79.42	0.02	61.35	11.137	CORTE		
79.74	0.03	60.01	11.197	TERRAPLEN		
80.09	0.01	38.43	11.266	CORTE		

SAN JULIAN

ESCALA HORIZONTAL 1 : 500

ESCALA VERTICAL 1 : 100

TOTAL VOLUMEN CORTE = 1,261.56m³


TOTAL VOLUMEN TERRAPLEN = 0.00m³

DEMOLICION DE CONCRETO SIMPLE DE 10CM DE ESPESOR (BANQUETA) = 147.89m²

CUADRO DE CONSTRUCCION DE EJE

LADO		RUMBO	DISTANCIA	V	COORDENADAS	
EST	PV				X	Y
				PST=0+000.00	262,887.6207	2,741,828.8180
PST=0+000.00	PI=0+150.82	N 84°16'10.03" E	150.820	PI=0+150.82	263,037.6875	2,741,843.8775
PI=0+150.82	PST=0+231.10	N 83°20'30.52" E Δ = 0°55'39.51" Izq	80.288	PST=0+231.10	263,117.4341	2,741,853.1866

LONGITUD = 231.109m

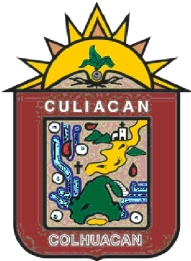

AYUNTAMIENTO DE
CULIACAN

PROYECTO:

PAVIMENTACIÓN CON CONCRETO HIDRÁULICO
EN LA CALLE SAN JULIÁN, TRAMO ENTRE
ABEDULES Y PALO SANTO, EN LA COLONIA
LAS COLORADAS, EN LA CIUDAD DE CULIACAN
DE ROSALES PERTENECIENTE AL MUNICIPIO DE
CULIACÁN, SINALOA.

CROQUIS DE LOCALIZACION.



CONTENIDO:

PLANTA DE CONJUNTO

DESCRIPCION:



ARQ. JUAN DE DIOS GAMEZ MENDIVIL
PRESIDENTE MUNICIPAL.

ARQ. ARLETTE DIAZ LEON
SECRETARIA DE OBRAS Y SERVICIOS
PUBLICOS

ING. RAUL CAMACHO VALDEZ
DIRECTOR DE OBRAS PUBLICAS

ELABORO:

AREA DE EVALUACION TECNICA

REVISO:

AREA DE EVALUACION TECNICA

CLAVE DE PRESUPUESTO:

COORDENADAS GEOGRAFICAS:

24°46'22.64"N 107°20'57.99"W

FECHA:

2023

ESCALA:

S/ESC.

Nº DE PLANO:

2 DE 8