

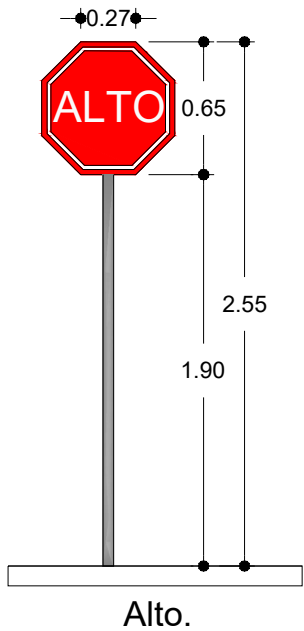
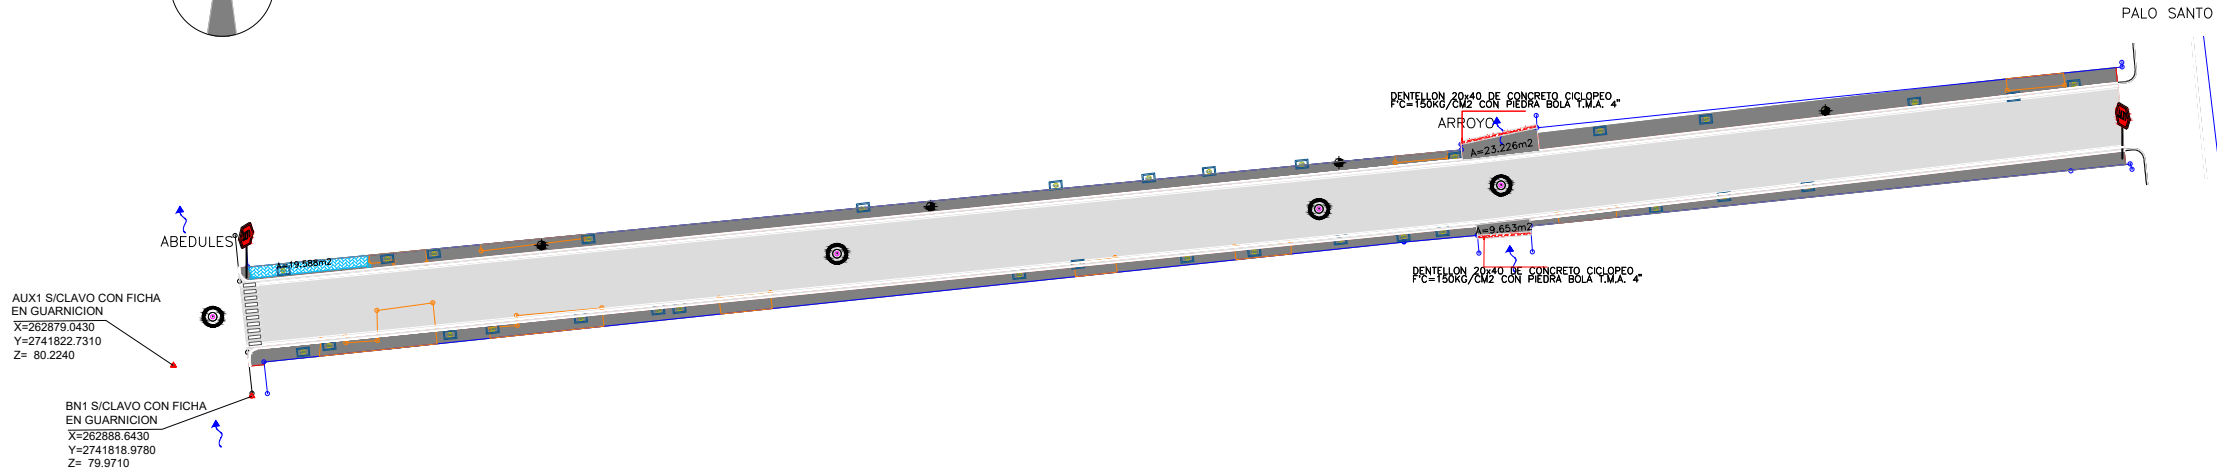


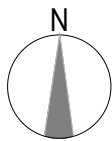

PLANTA DE ALUMBRADO.-

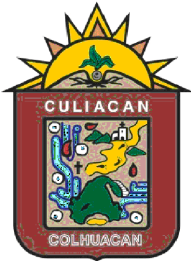

AYUNTAMIENTO DE
CULIACAN

PROYECTO:

PAVIMENTACIÓN CON CONCRETO HIDRÁULICO
EN LA CALLE SAN JULIÁN, TRAMO ENTRE
ABEDULES Y PALO SANTO, EN LA COLONIA
LAS COLORADAS, EN LA CIUDAD DE CULIACAN
DE ROSALES PERTENECIENTE AL MUNICIPIO DE
CULIACÁN, SINALOA.

CROQUIS DE LOCALIZACION.



CONTENIDO:

PLANTA DE ALUMBRADO

DESCRIPCION:



ARQ. JUAN DE DIOS GAMEZ MENDIVIL
PRESIDENTE MUNICIPAL.

ARQ. ARLETTE DIAZ LEON
SECRETARIA DE OBRAS Y SERVICIOS
PUBLICOS

INS. RAIL CAMACHO VALDEZ
DIRECTOR DE OBRAS PUBLICAS

ELABORO:

AREA DE EVALUACION TECNICA

REVISO:

AREA DE EVALUACION TECNICA

CLAVE DE PRESUPUESTO:

COORDENADAS GEOGRAFICAS:

24°46'22.64"N 107°20'57.99"W

FECHA:

2023

ESCALA:

S/ESC.



Nº DE PLANO:

8 DE 8