


MICROLOCALIZACION.-

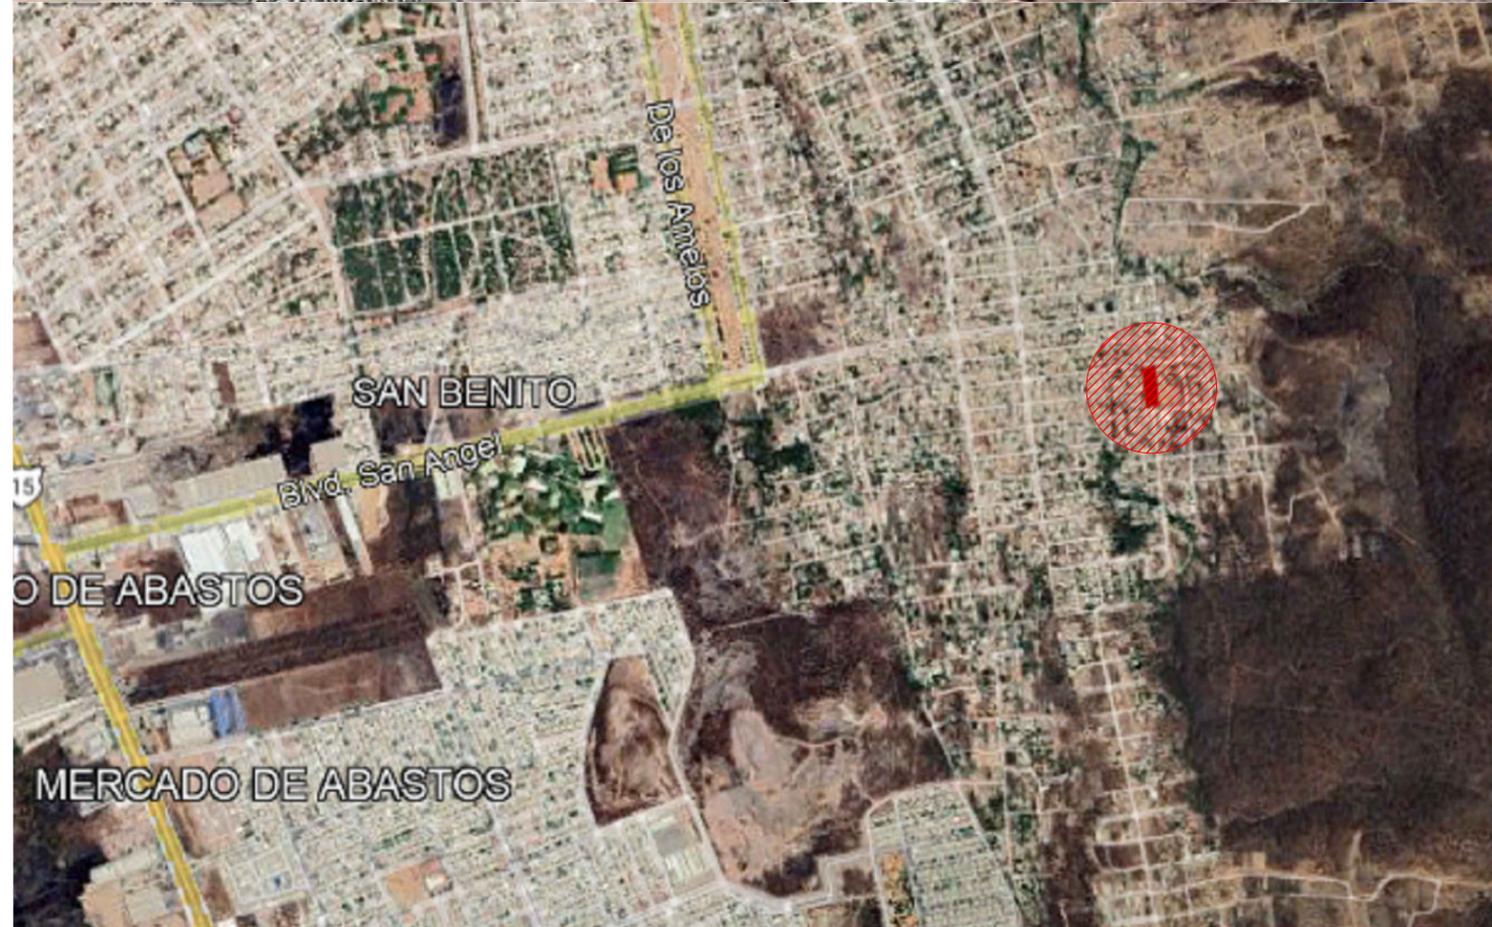

MACROLOCALIZACION.-



AYUNTAMIENTO DE CULIACAN

PROYECTO:

PAVIMENTACIÓN CON CONCRETO HIDRÁULICO EN LA CALLE PALO SANTO, TRAMO ENTRE SAN JOSÉ Y CALLE SAN MARTÍN, EN LA COLONIA LAS COLORADAS, EN LA CIUDAD DE CULIACAN DE ROSALES PERTENECIENTE AL MUNICIPIO DE CULIACÁN, SINALOA.

CROQUIS DE LOCALIZACION:



CONTENIDO:

MICROLOCALIZACIÓN Y MACROLOCALIZACIÓN

DESCRIPCION:



ARG. JUAN DE DIOS GAMEZ MENDIVIL  
PRESIDENTE MUNICIPAL.

ARG. ARLETTE DIAZ LEON  
SECRETARIA DE OBRAS Y SERVICIOS  
PUBLICOS

ING. RAUL CAMACHO VALDEZ  
DIRECTOR DE OBRAS PUBLICAS

ELABORO:

AREA DE EVALUACION TECNICA

REVISO:

AREA DE EVALUACION TECNICA

CLAVE DE PRESUPUESTO:

COORDENADAS GEOGRAFICAS:

24°46'25.23"N 107°20'33.79"W

FECHA:  
2023

Nº DE PLANO:

ESCALA:  
S/ESC.

1 DE 8

