


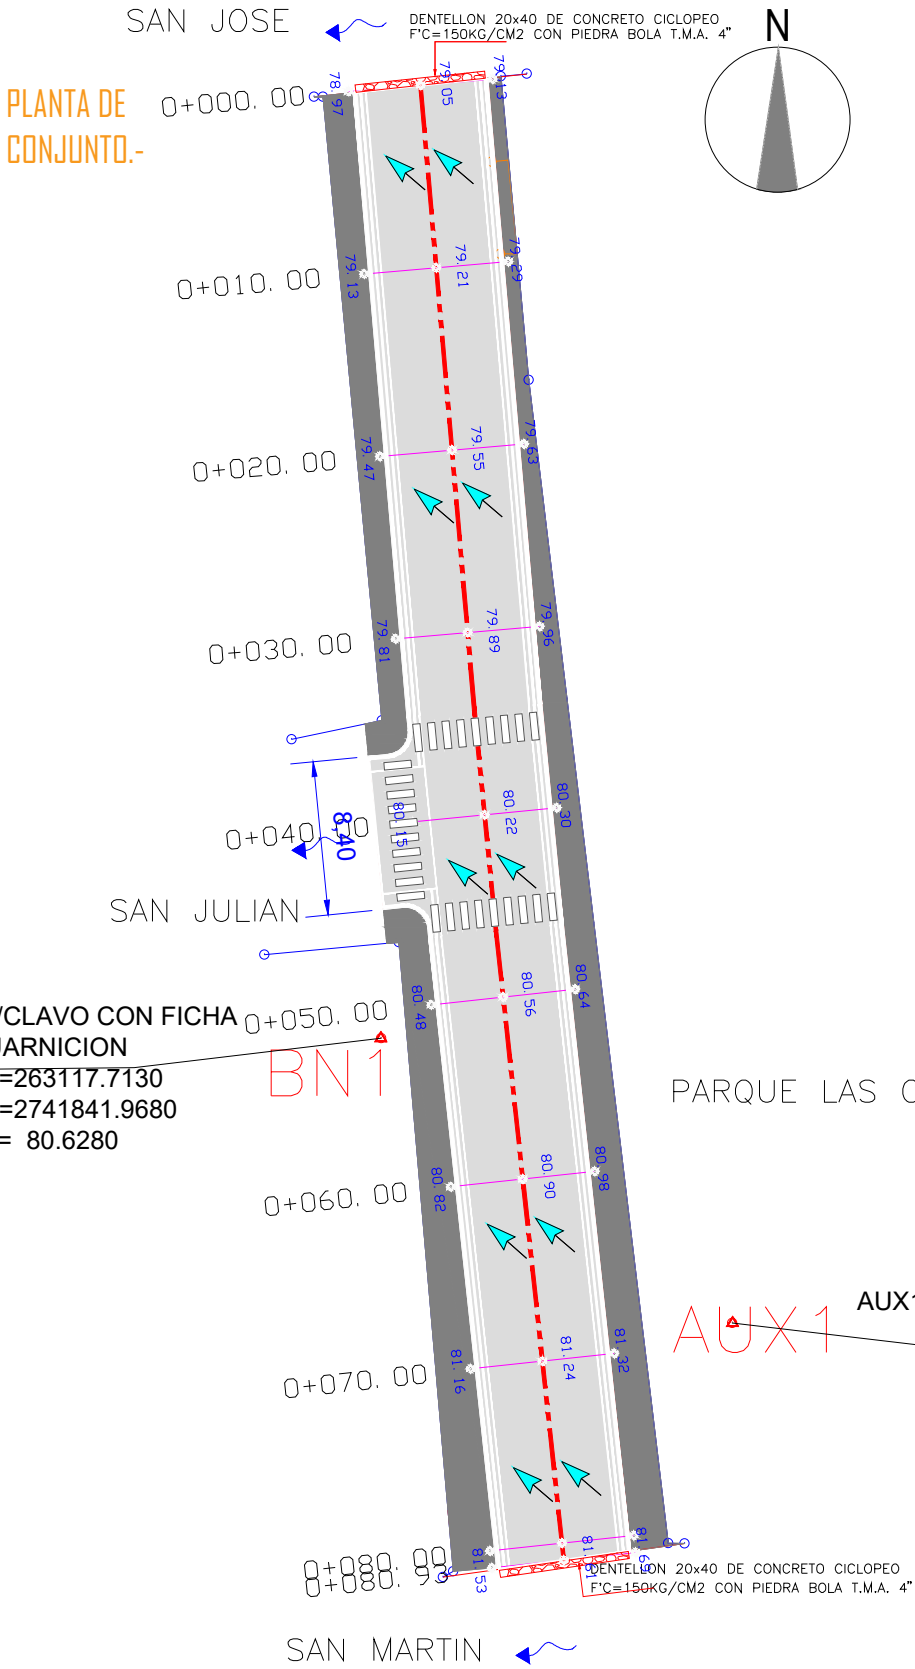


SIMBOLOGIA

- BANCO DE NIVEL
- SEMAFORO
- ARBOL
- POSTE DE CFE
- PALMERA
- REG. DRENAJE
- POZO DE VISITA
- POSTE DE TELMEX
- LUMINARIA
- REFERENCIA
- REG. CFE
- CAJA DE VALVULAS
- REG. ELECTRICO
- REG. TELMEX
- SEÑALAMIENTO
- PARAMENTO
- GUARNICION
- BANQUETA
- RAMPA
- RETENIDA
- CANAL
- CONCRETO
- JARDINERA

SIMBOLOGIA PROYECTO

- ESCURRIMIENTO PLUVIAL NATURAL EXISTENTE
- ESCURRIMIENTO PLUVIAL SOBRE N.P.T.
- EJE DE PROYECTO
- GUARNICIONES PROY.

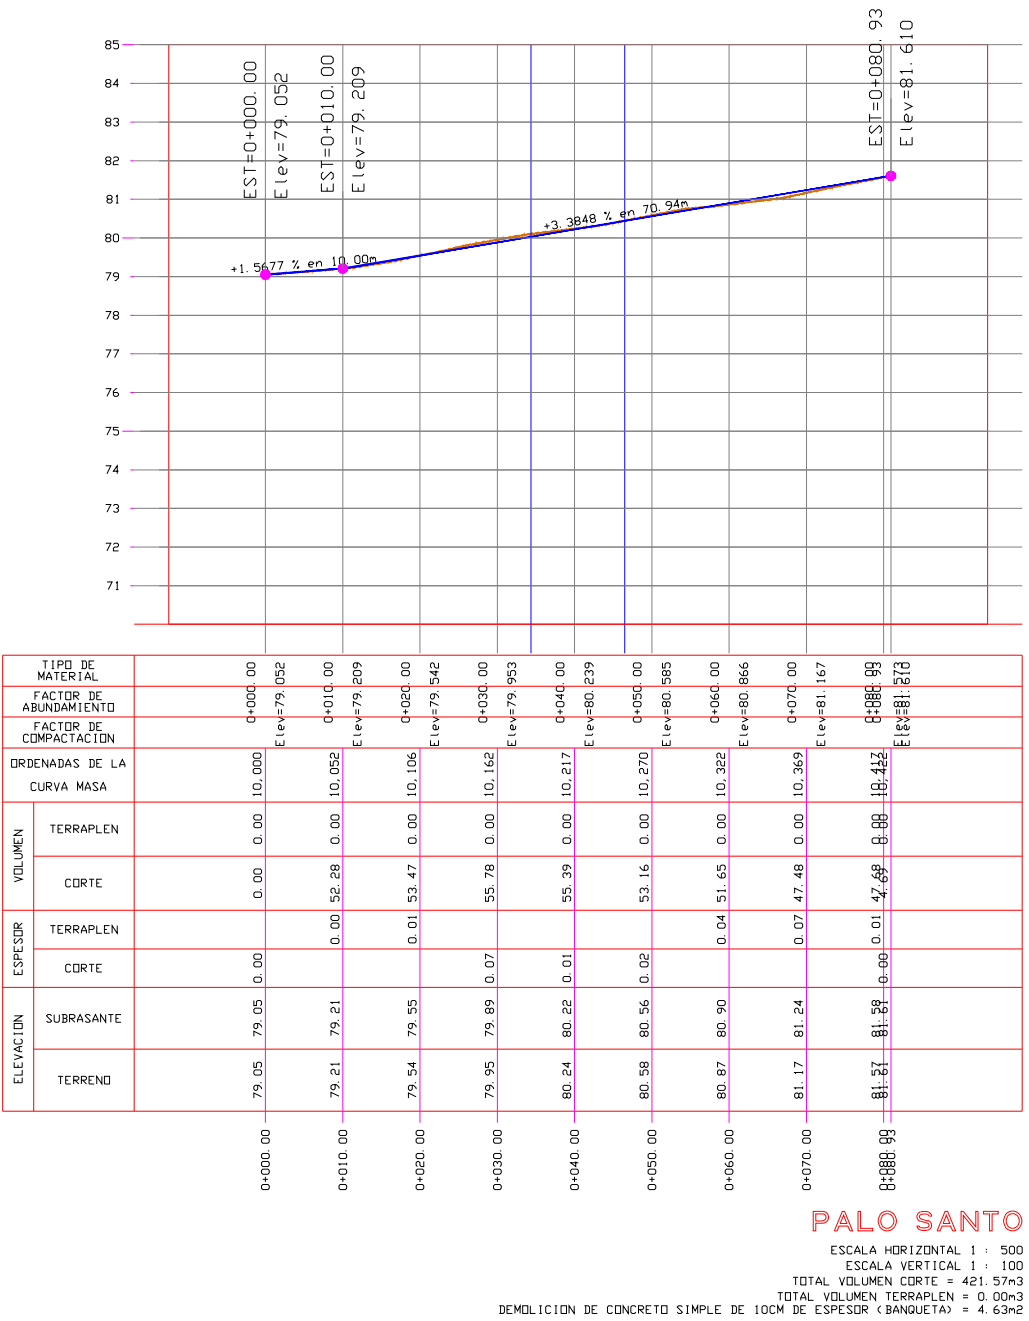

CUADRO DE CONSTRUCCION DE EJE						
LADO		RUMBO	DISTANCIA	V	COORDENADAS	
EST	PV				X	Y
PST=0+000.00	PI=0+034.25	S 04°55' 16.33" E	34.257	PI=0+034.25	263,119.8635	2,741,894.0174
PI=0+034.25	PI=0+046.35	S 05°38' 01.30" E Δ = 0°42' 44.98" izq	12.097	PI=0+046.35	263,122.8023	2,741,859.8863
PI=0+046.35	PST=0+080.93	S 06°08' 27.64" E Δ = 0°30' 26.34" izq	34.584	PST=0+080.93	263,127.6895	2,741,813.4620

LONGITUD = 80.939m

AYUNTAMIENTO DE CULIACAN

PROYECTO:

PAVIMENTACION CON CONCRETO HIDRAULICO EN LA CALLE PALO SANTO, TRAMO ENTRE SAN JOSE Y CALLE SAN MARTIN, EN LA COLONIA LAS COLORADAS, EN LA CIUDAD DE CULIACAN DE ROSALES, PERTENECIENTE AL MUNICIPIO DE CULIACAN, SINALOA.

CROQUIS DE LOCALIZACION.

CONTENIDO:

PLANTA DE CONJUNTO

DESCRIPCION:

ARG. JUAN DE DIOS GAMEZ MENDIVIL
PRESIDENTE MUNICIPAL.

ARG. ARIETTE DIAZ LEON
SECRETARIA DE OBRAS Y SERVICIOS PUBLICOS

ING. RAUL CAMACHO VALDEZ
DIRECTOR DE OBRAS PUBLICAS

ELABORO:

AREA DE EVALUACION TECNICA

REVISO:

AREA DE EVALUACION TECNICA

CLAVE DE PRESUPUESTO:

COORDENADAS GEOGRAFICAS:

24°46'23.23"N 107°20'33.79"W

FECHA:

2023

ESCALA:

S/ESC.

Nº DE PLANO:

2 DE 8