



SIMBOLOGIA	
	BANCO DE NIVEL
	SEMAFORO
	ARBOL
	POSTE DE CFE
	PALMERA
	REG. DRENAJE
	POZO DE VISTA
	POSTE DE TELMEX
	LUMINARIA
	REFERENCIA
	REG. CFE
	CAJA DE VALVULAS
	REG. ELECTRICO
	REG. TELMEX
	SEÑALAMIENTO
	PARAMENTO
	GUARNICION
	BANQUETA
	RAMPA
	RETENIDA
	CANAL
	CONCRETO
	JARDINERA

SIMBOLOGIA PROYECTO	
	ESCURRIMIENTO PLUVIAL NATURAL EXISTENTE
	ESCURRIMIENTO PLUVIAL SOBRE N.P.T.
	EJE DE PROYECTO
	GUARNICIONES PROY.

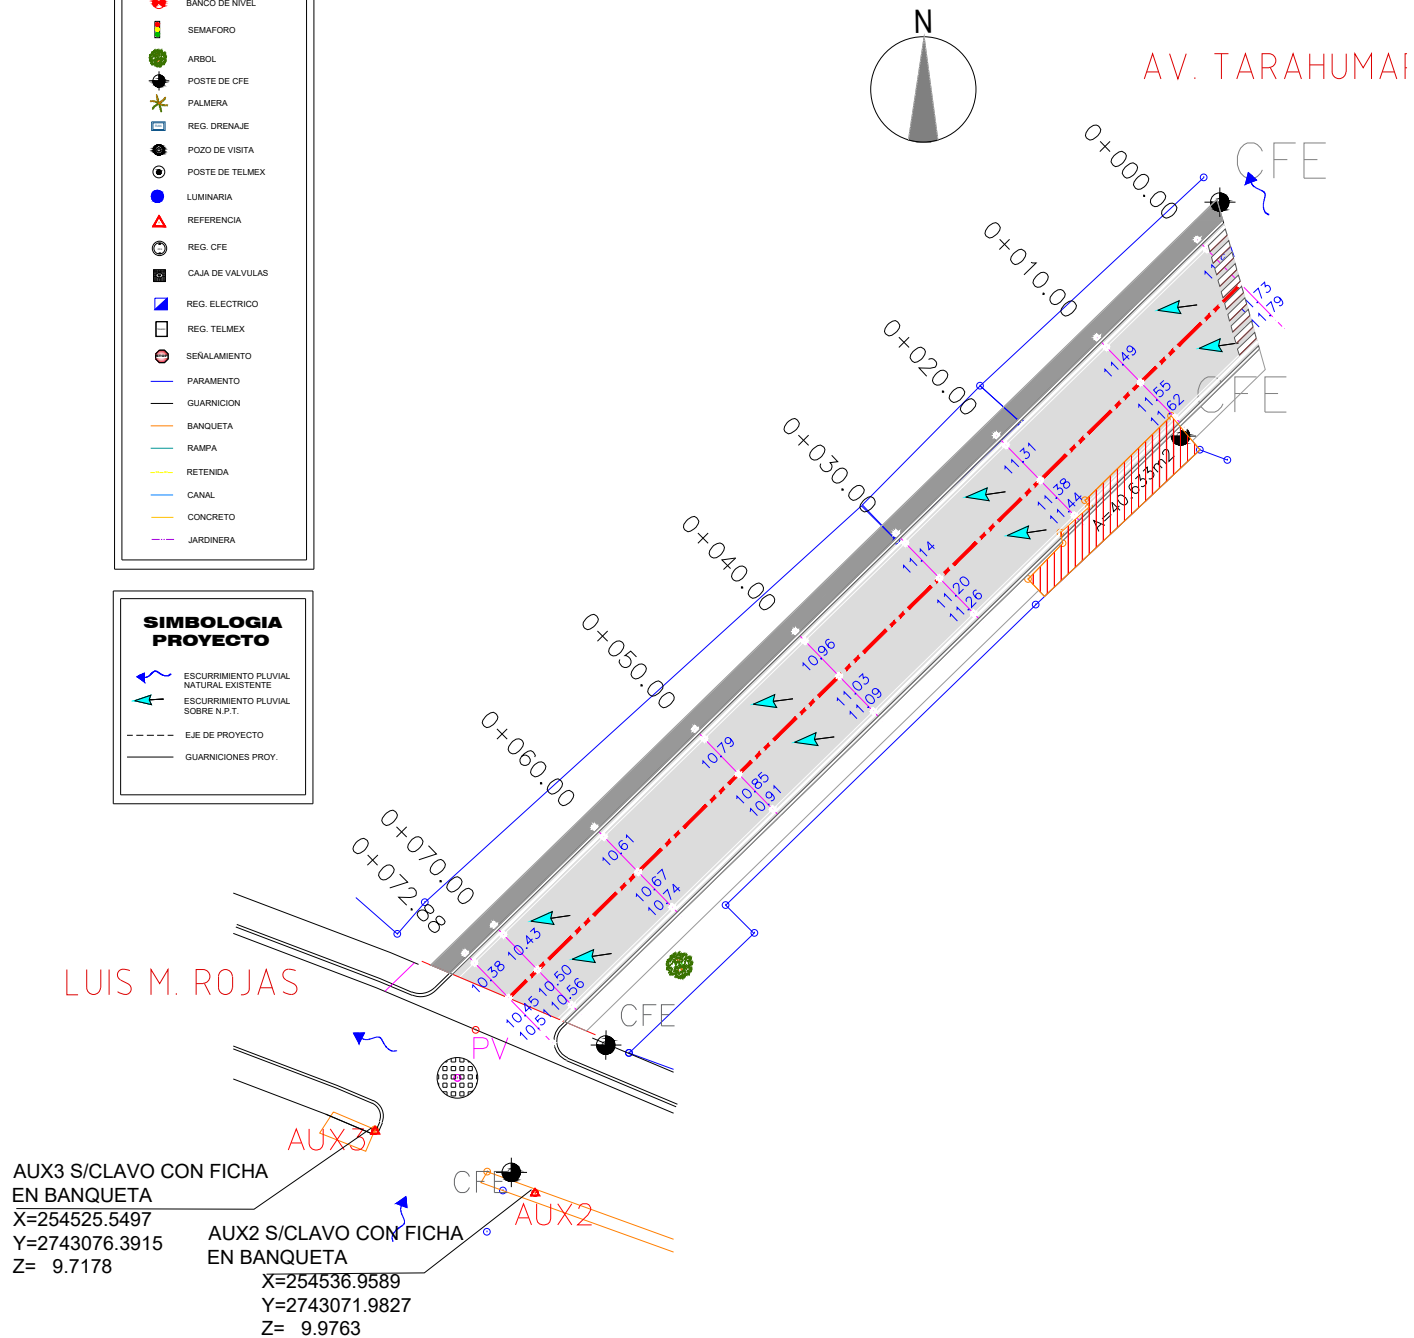

CUADRO DE CONSTRUCCION DE EJE						
LADO		RUMBO	DISTANCIA	V	COORDENADAS	
EST	PV				X	Y
PST=0+000.00	PST=0+072.88	S 45°44'46.57" W	72.882	PST=0+072.88	254,535.3296	2,743,085.6459
LONGITUD = 72.882m						

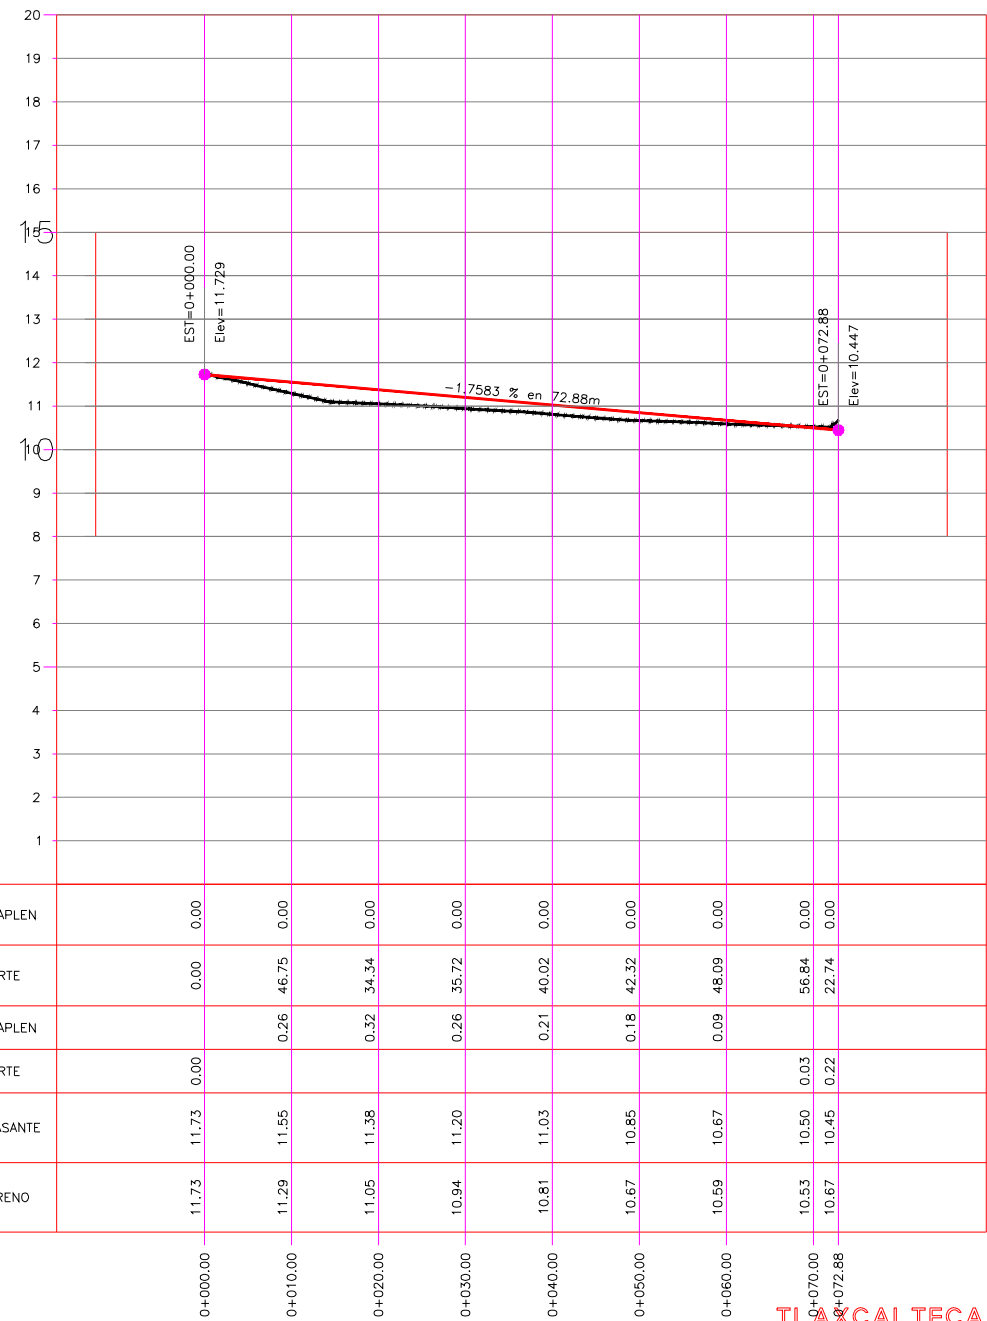

VOLUMEN	TERRAPLEN	CORTE	TERRAPLEN	CORTE	SUBRASANTE	TERRENO
0+000.00	0.00	0.00	0.00	0.00	11.73	11.73
0+010.00	0.00	46.75	0.26	34.34	11.55	11.29
0+020.00	0.00	34.34	0.32	35.72	11.38	11.05
0+030.00	0.00	35.72	0.26	40.02	11.20	10.94
0+040.00	0.00	40.02	0.21	42.32	11.03	10.81
0+050.00	0.00	42.32	0.18	48.09	10.85	10.67
0+060.00	0.00	48.09	0.09	56.84	10.67	10.53
0+070.00	0.00	56.84	0.03	22.74	10.45	10.67
0+072.88	0.00	22.74	0.00			

TLAXCALTECAS

ESCALA HORIZONTAL 1 : 500

ESCALA VERTICAL 1 : 100

TOTAL VOLUMEN CORTE = 326.80m3

TOTAL VOLUMEN TERRAPLEN = 0.00m3

DEMOLICION DE CONCRETO SIMPLE DE 10CM DE ESPESOR (BANQUETA) = 40.63m2



AYUNTAMIENTO DE CULIACAN

PROYECTO:

PAVIMENTACIÓN CON CONCRETO HIDRÁULICO EN LA CALLE TLAXCALTECAS, TRAMO ENTRE LUIS M. ROJAS Y TARAHUMARAS, EN LA COLONIA INDUSTRIAL EL PALMITO, EN LA CIUDAD DE CULIACAN DE ROSALES PERTENECIENTE AL MUNICIPIO DE CULIACAN, SINALOA.

CROQUIS DE LOCALIZACION:



CONTENIDO:

PLANO DE CONJUNTO

DESCRIPCION:



ARQ. JUAN DE DIOS GAMEZ MENDIVIL
PRESIDENTE MUNICIPAL.

ARQ. ARLETTE DIAZ LEON
SECRETARIA DE OBRAS Y SERVICIOS PUBLICOS

ING. RAUL CAMACHO VALDEZ
DIRECTOR DE OBRAS PUBLICAS

ELABORO:

AREA DE EVALUACION TECNICA

REVISO:

AREA DE EVALUACION TECNICA

CLAVE DE PRESUPUESTO:

COORDENADAS GEOGRAFICAS:
24°46'59.12"N 107°25'59.07"W

FECHA:
2023

ESCALA:
S/ESC.



Nº DE PLANO:

2 DE 8

PLANO DE CONJUNTO.-