

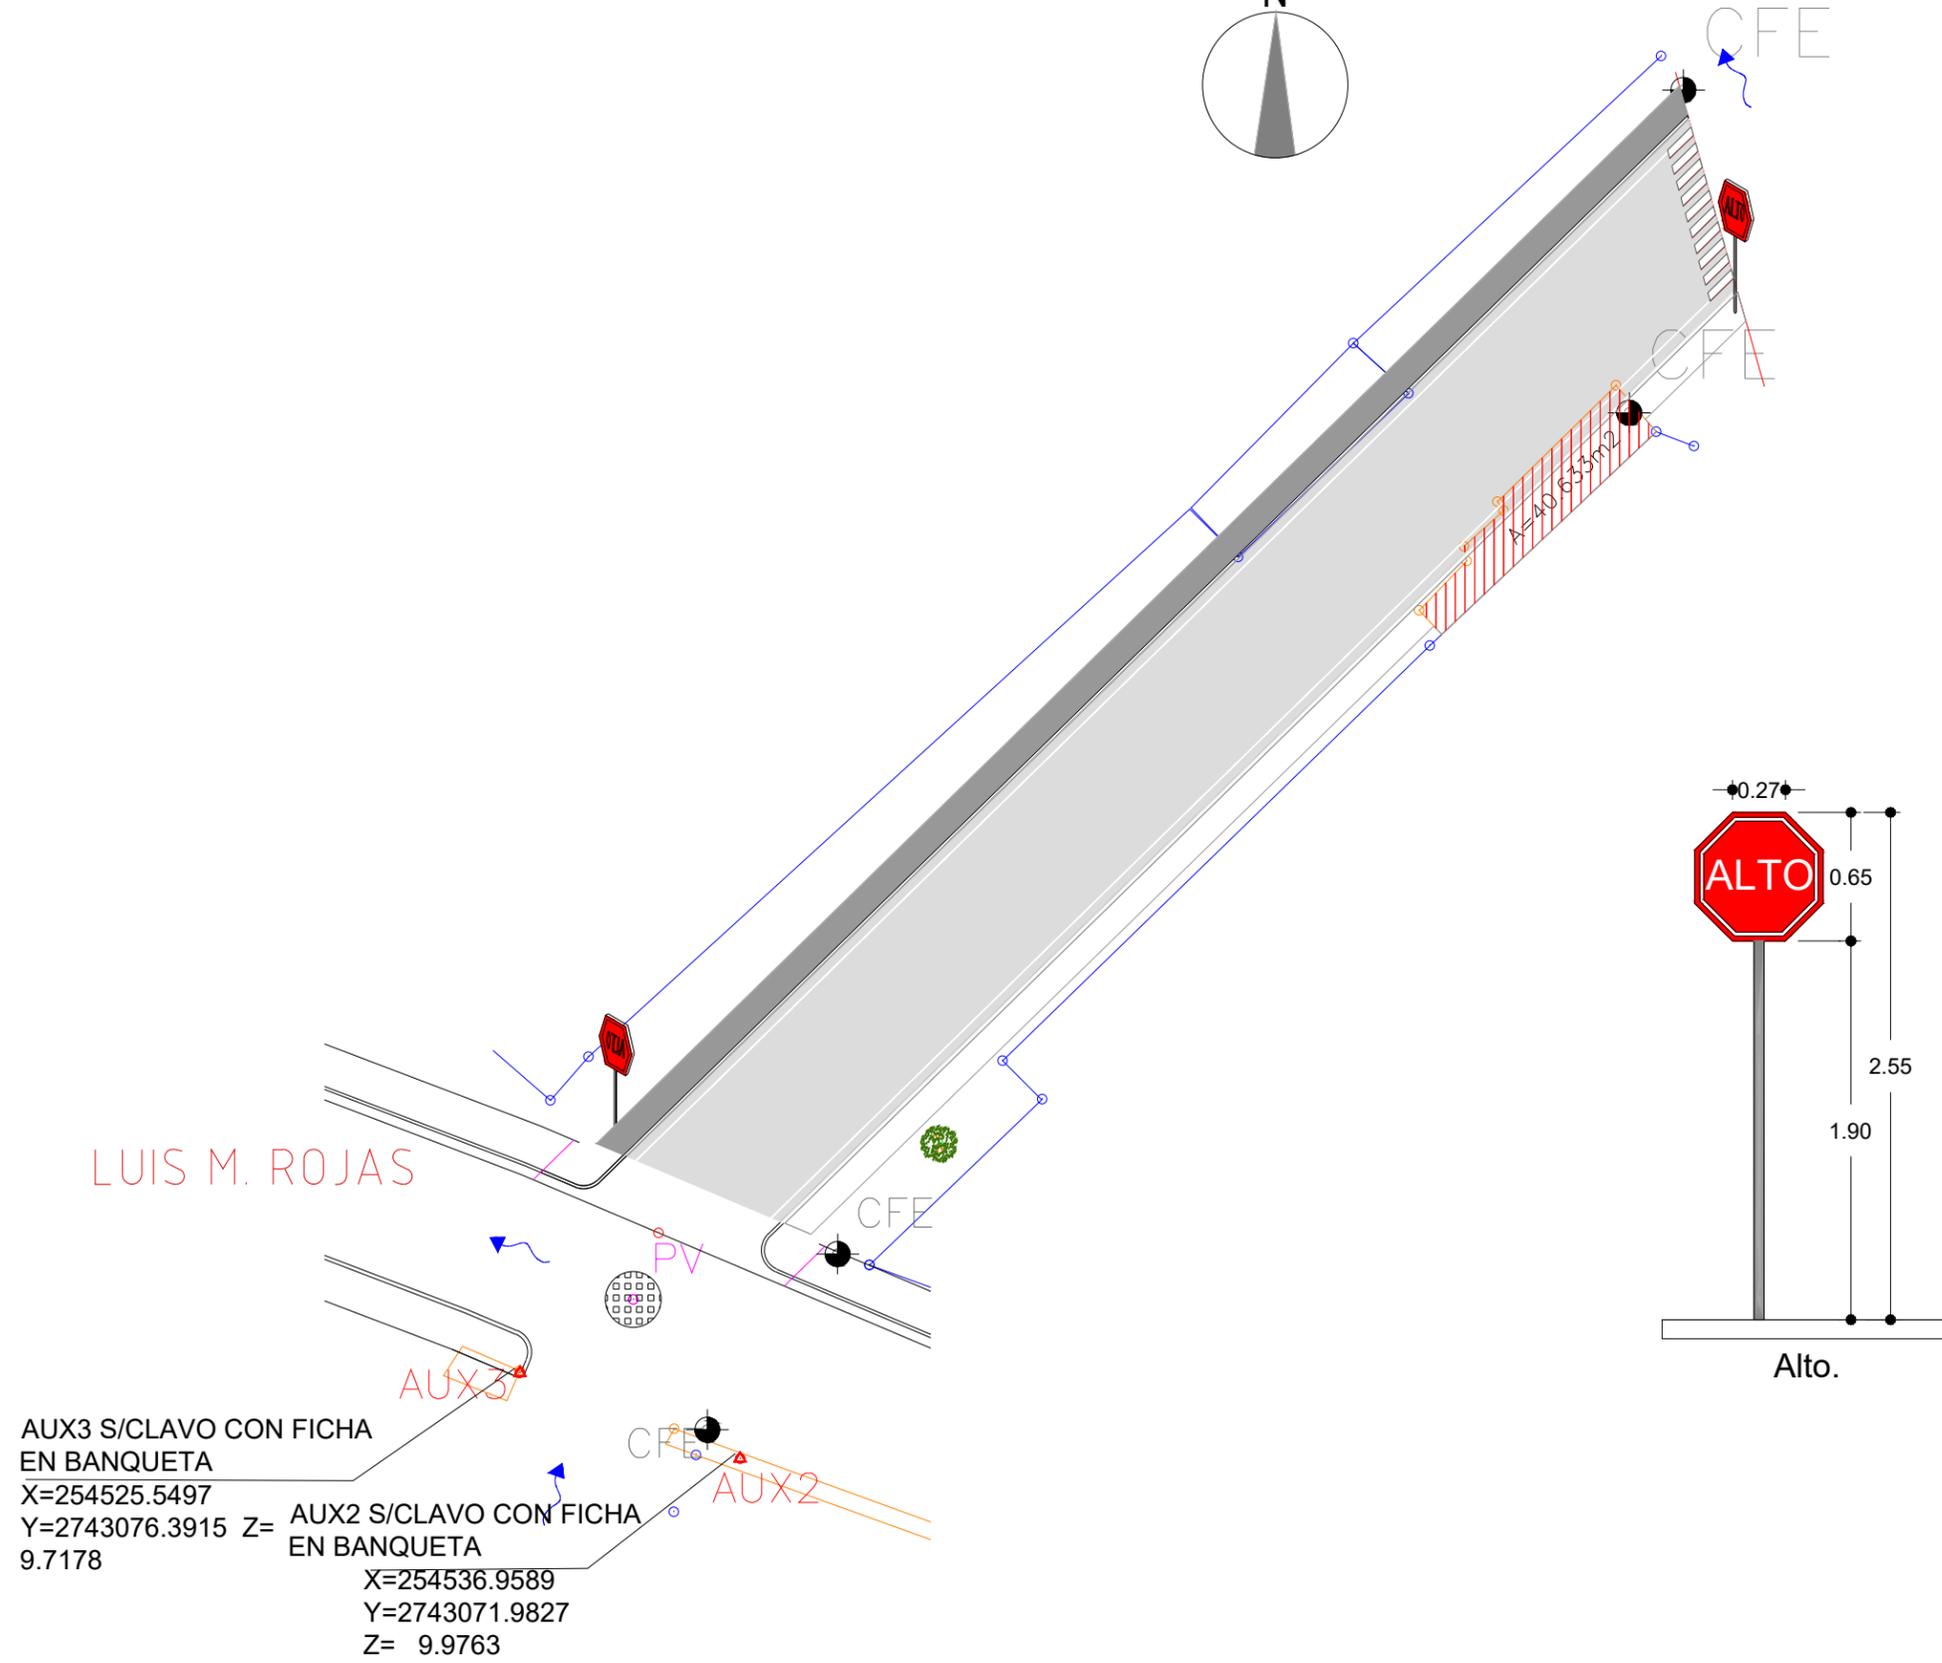


AV. TARAHUMARAS

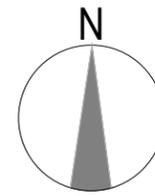

AUX3 S/CLAVO CON FICHA EN BANQUETA
 X=254525.5497
 Y=2743076.3915 Z= 9.7178

AUX2 S/CLAVO CON FICHA EN BANQUETA
 X=254536.9589
 Y=2743071.9827
 Z= 9.9763

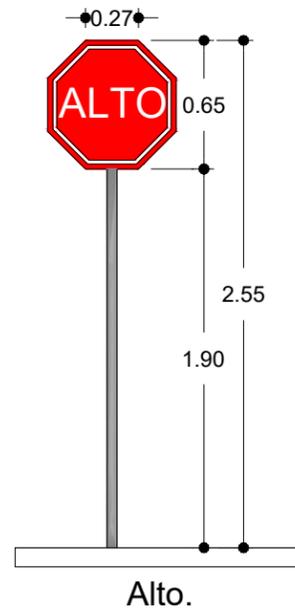

PROYECTO:
 PAVIMENTACIÓN CON CONCRETO HIDRÁULICO EN LA CALLE TLAXCALTECAS, TRAMO ENTRE LUIS M. ROJAS Y TARAHUMARAS, EN LA COLONIA INDUSTRIAL EL PALMITO, EN LA CIUDAD DE CULIACAN DE ROSALES PERTENECIENTE AL MUNICIPIO DE CULIACAN, S I N A L O A



CONTENIDO:
 DETALLE DE MURETE

DESCRIPCION:



ARG. JUAN DE DIOS GAMEZ MENDIVIL
 PRESIDENTE MUNICIPAL.

ARG. ARLETTE DIAZ LEON
 SECRETARIA DE OBRAS Y SERVICIOS PUBLICOS

ING. RAIL CAMACHO VALDEZ
 DIRECTOR DE OBRAS PUBLICAS

ELABORO:
 AREA DE EVALUACION TECNICA

REVISO:
 AREA DE EVALUACION TECNICA

CLAVE DE PRESUPUESTO:

COORDENADAS GEOGRAFICAS:
 24°46'59.12"N 107°25'39.07"W

FECHA: 2023
ESCALA: S/ESC.
Nº DE PLANO: 8 DE 8