



AYUNTAMIENTO DE
CULIACAN

PROYECTO:

PAVIMENTACIÓN CON CONCRETO HIDRÁULICO
EN LA CALLE 8 DE SEPTIEMBRE, TRAMO ENTRE
CALLES NOVENA Y 6 DE SEPTIEMBRE, EN LA
COLONA 16 DE SEPTIEMBRE, EN LA CIUDAD DE
CULIACAN DE ROSALES PERTENECIENTE AL
MUNICIPIO DE CULIACÁN, SINALOA.

CROQUIS DE LOCALIZACION:



CONTENIDO:

PLANO DE CONJUNTO

DESCRIPCION:



ARQ. JUAN DE DIOS GAMEZ MENDIVIL
PRESIDENTE MUNICIPAL

ARQ. ARLETTE DIAZ LEON
SECRETARIA DE OBRAS Y SERVICIOS
PUBLICOS

ING. RAUL CAMACHO VALDEZ
DIRECTOR DE OBRAS PUBLICAS

ELABORO:

AREA DE EVALUACION TECNICA

REVISO:

AREA DE EVALUACION TECNICA

CLAVE DE PRESUPUESTO:

COORDENADAS GEOGRAFICAS:

24°50'50.80"N 107°22'51.25"W

FECHA:

2023

ESCALA:

S/ESCA.

Nº DE PLANO:

5 DE 8



SIMBOLOGIA

- BANCO DE NIVEL
- SEMAFORO
- ARBOL
- POSTE DE CFE
- PALMERA
- REG. DRENAJE
- POZO DE VISITA
- POSTE DE TELMEX
- LUMINARIA
- REFERENCIA
- REG. CFE
- CAJA DE VALVULAS
- REG. ELECTRICO
- REG. TELMEX
- SEÑALAMIENTO
- PARAMENTO
- GUARNICION
- BANQUETA
- RAMPA
- RETENIDA
- CANAL
- CONCRETO
- JARDINERA

SIMBOLOGIA
PROYECTO

- ESCURRIMIENTO PLUVIAL
NATURAL EXISTENTE
- ESCURRIMIENTO PLUVIAL
SOBRE N.P.T.
- EJE DE PROYECTO
- GUARNICIONES PROY.

8 DE SEPTIEMBRE.-

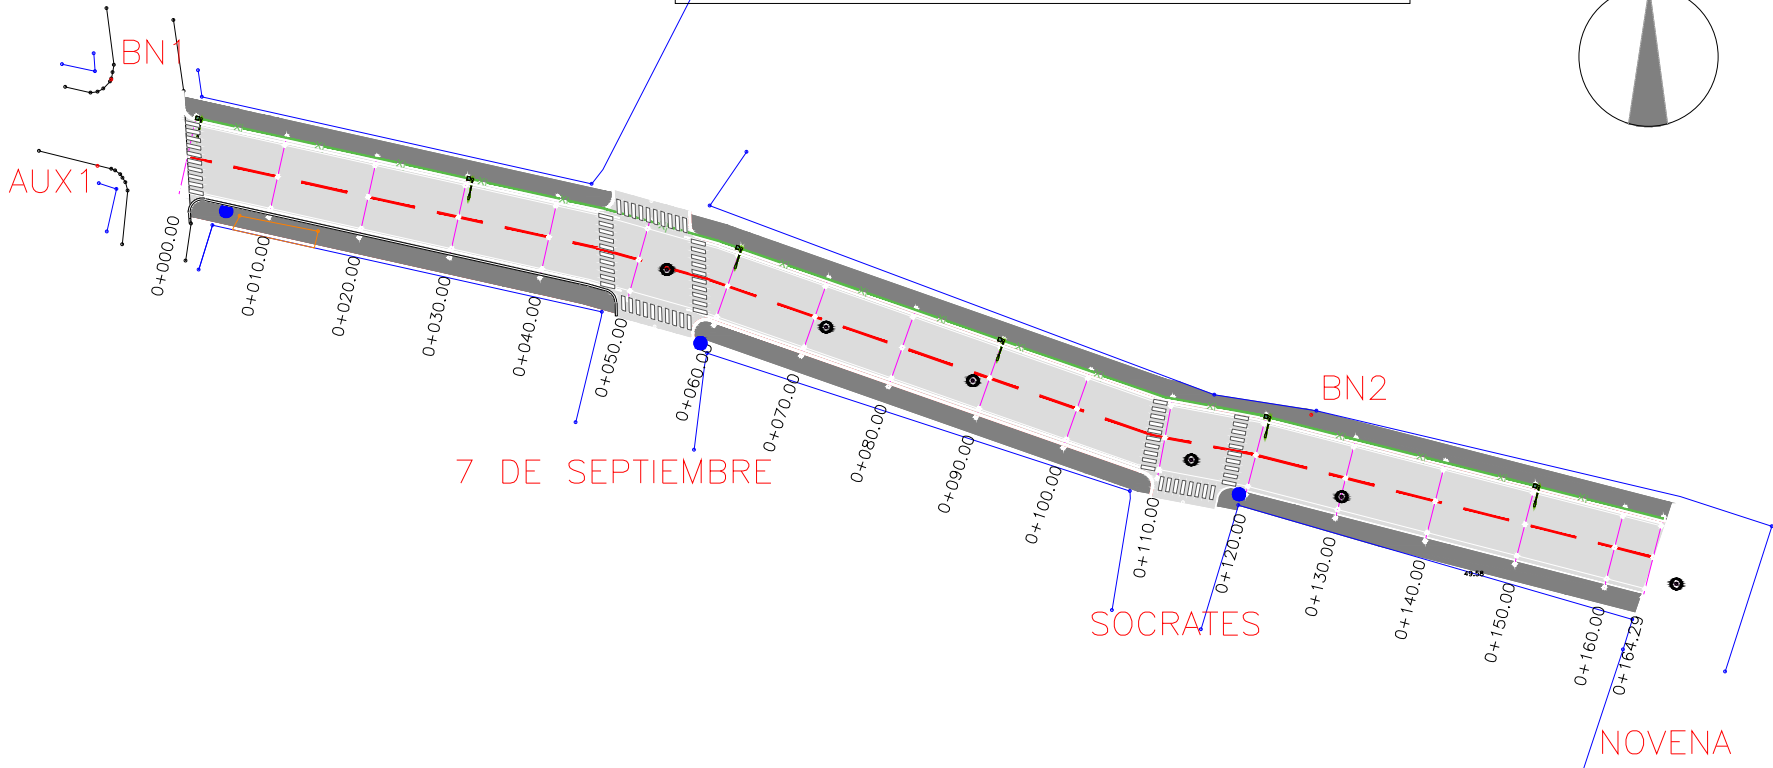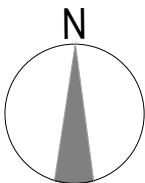

AUX1	COORDENADAS		
	X	Y	Z
	259312.0600	2750180.1130	28.1890
	S/CLAVO CON FICHA EN BANQUETA.		

BN1	COORDENADAS		
	X	Y	Z
	259313.5480	2750189.4570	28.1360
	S/CLAVO CON FICHA EN BANQUETA.		

BN2	COORDENADAS		
	X	Y	Z
	259443.1300	2750153.2190	44.7450
	S/CLAVO CON FICHA EN BANQUETA.		

PLANTA DE ALUMBRADO.-