

SIMBOLOGIA

BANCO DE NIVEL

SEMAFORO

ARBOL

POSTE DE CFE

PALMERA

REG. DRENAJE

POZO DE VISITA

POSTE DE TELMEX

LUMINARIA

REFERENCIA

REG. CFE

CAJA DE VALVULAS

REG. ELECTRICO

REG. TELMEX

SEÑALAMIENTO

PARAMENTO

GUARNICION

BANQUETA

RAMPA

RETENIDA

CANAL

CONCRETO

JARDINERA



SIMBOLOGIA PROYECTO

ESCURRIMIENTO PLUVIAL NATURAL EXISTENTE

ESCURRIMIENTO PLUVIAL SOBRE N.P.T.

EJE DE PROYECTO

GUARNICIONES PROY.

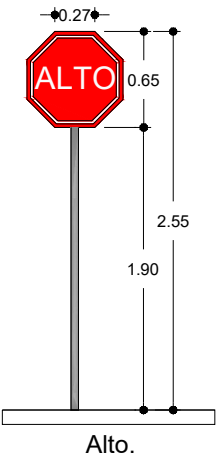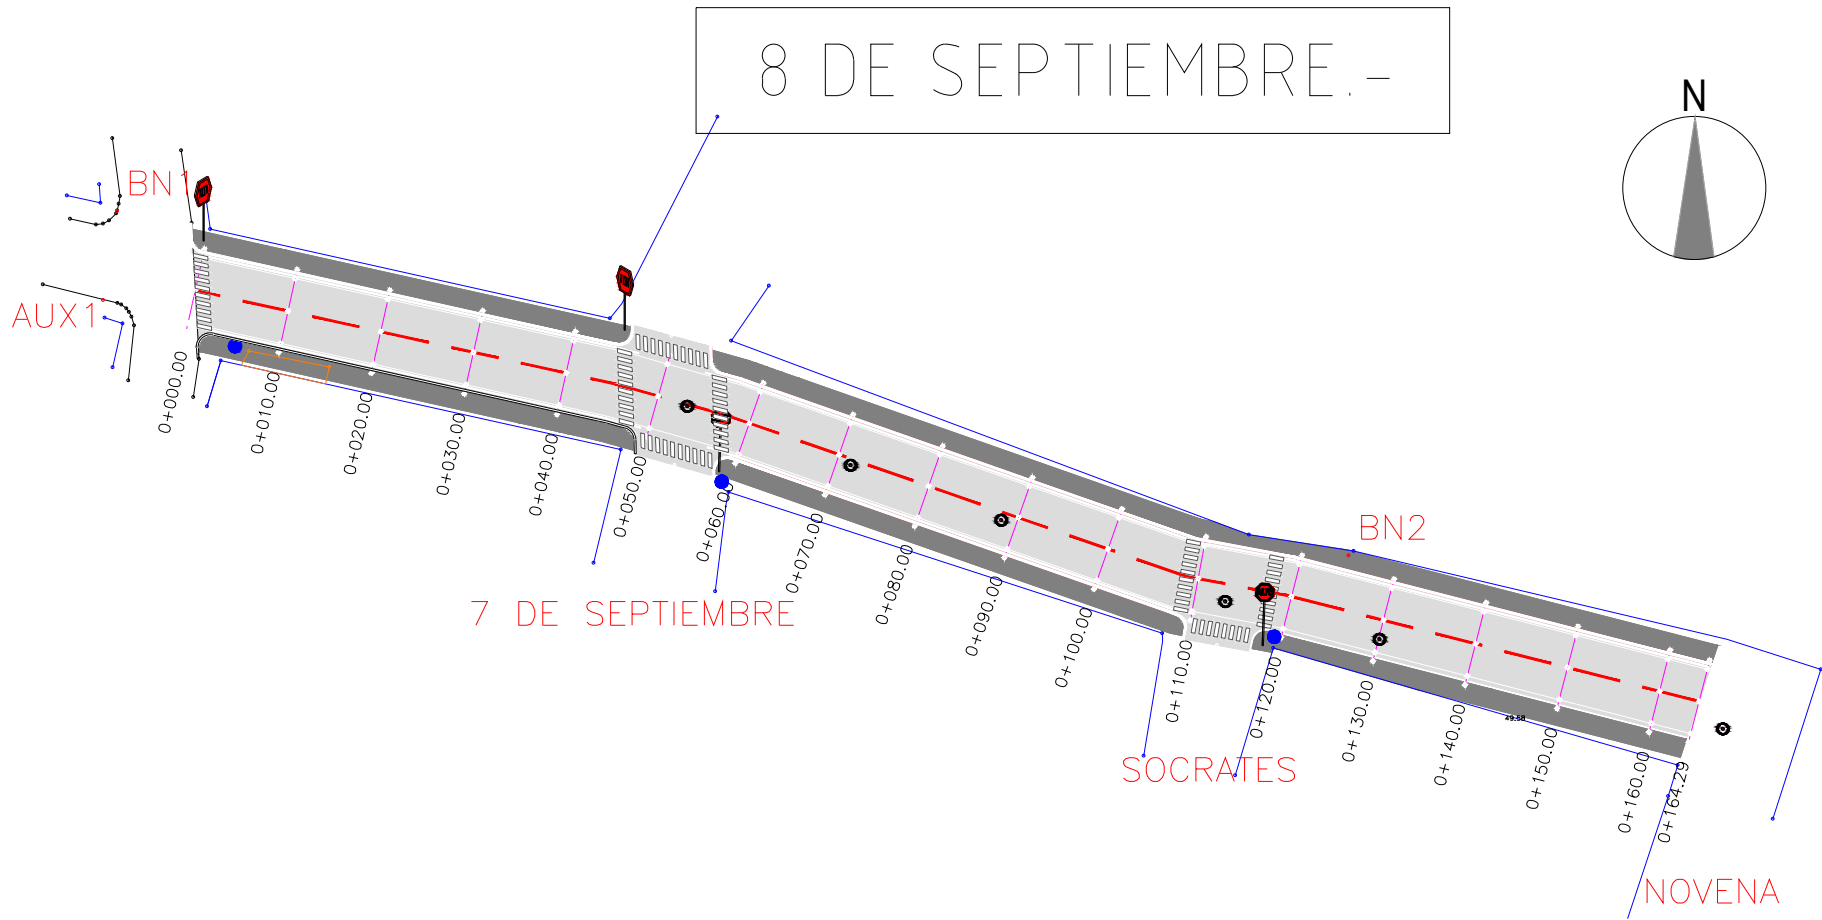

PLANO DE
CONJUNTO.-

AYUNTAMIENTO DE
CULIACAN

PROYECTO:

PAVIMENTACIÓN CON CONCRETO HIDRÁULICO
EN LA CALLE 8 DE SEPTIEMBRE, TRAMO ENTRE
CALLES NOVENA Y 6 DE SEPTIEMBRE, EN LA
COLONA 16 DE SEPTIEMBRE, EN LA CIUDAD DE
CULIACAN DE ROSALES PERTENECIENTE AL
MUNICIPIO DE CULIACÁN, SINALOA.

CROQUIS DE LOCALIZACION:

CONTENIDO:

PLANO DE CONJUNTO

DESCRIPCION:

AYUNTAMIENTO DE
CULIACAN
CAPITAL DE BIENESTAR

ARG. JUAN DE DIOS GAMEZ MENDIVIL
PRESIDENTE MUNICIPAL.

ARG. ARLETTE DIAZ LEON
SECRETARIA DE OBRAS Y SERVICIOS
PUBLICOS

ING. RAUL CAMACHO VALDEZ
DIRECTOR DE OBRAS PUBLICAS

ELABORO:

AREA DE EVALUACION TECNICA

REVISO:

AREA DE EVALUACION TECNICA

CLAVE DE PRESUPUESTO:

COORDENADAS GEOGRAFICAS:

24°50'50.80"N 107°22'51.25"W

FECHA:

2023

ESCALA:

S/ESC.

Nº DE PLANO:

8 DE 8