



H. AYUNTAMIENTO DE CULIACAN

PROYECTO:

PAVIMENTACION CON CONCRETO HIDRAULICO DE CALLE SIN NOMBRE, TRAMO ENTRE CARRETERA CULIACANCITO Y CALLE SIN NOMBRE, EN LA LOCALIDAD DE ESTACION ROSALES, SINDICATURA DE CULIACANCITO, PERTENECIENTE AL MUNICIPIO DE CULIACAN, SINALOA.

CULIACAN, SINALOA.

CROQUIS DE LOCALIZACION:



CONTENIDO:

DETALLES.-



ARQ. JUAN DE DIOS GAMEZ MENDIVIL PRESIDENTE MUNICIPAL

ARQ. ARLETTE DIAZ LEON SRIA. MPAL. DE OBRAS Y SERVICIOS PUBLICOS

ING. ADRIAN SANCHEZ ANGLIO. DIRECTOR DE OBRAS PUBLICAS

ELABORO: UNIDAD DE EVALUACION TECNICA

REVISO: UNIDAD DE EVALUACION TECNICA

CLAVE PRESUPUESTO: PAVI23CALLE SIN NOMBRE ESTACION ROSALES

COORDENADAS GEOGRAFICAS: 24°50'16.28" N. 107°34'43.97" O.




ESCALA: S/ESCALA FECHA: 2023

ARCHIVO:

NUMERO DE PLANO: 4 DE 10

# ESPESORES DE CAPAS

- CONCRETO HIDRAULICO = 15 CM.
- BASE HIDRAULICA PARCIALMENTE TRITURADA COMPACTADA AL 100 % = 20 CM.
- SUB - RASANTE HIDRAULICA COMPACTADA AL 100 % = 30 CM.

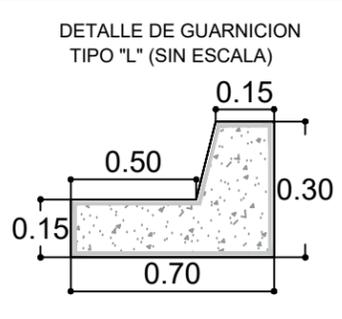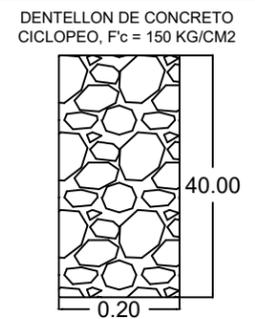
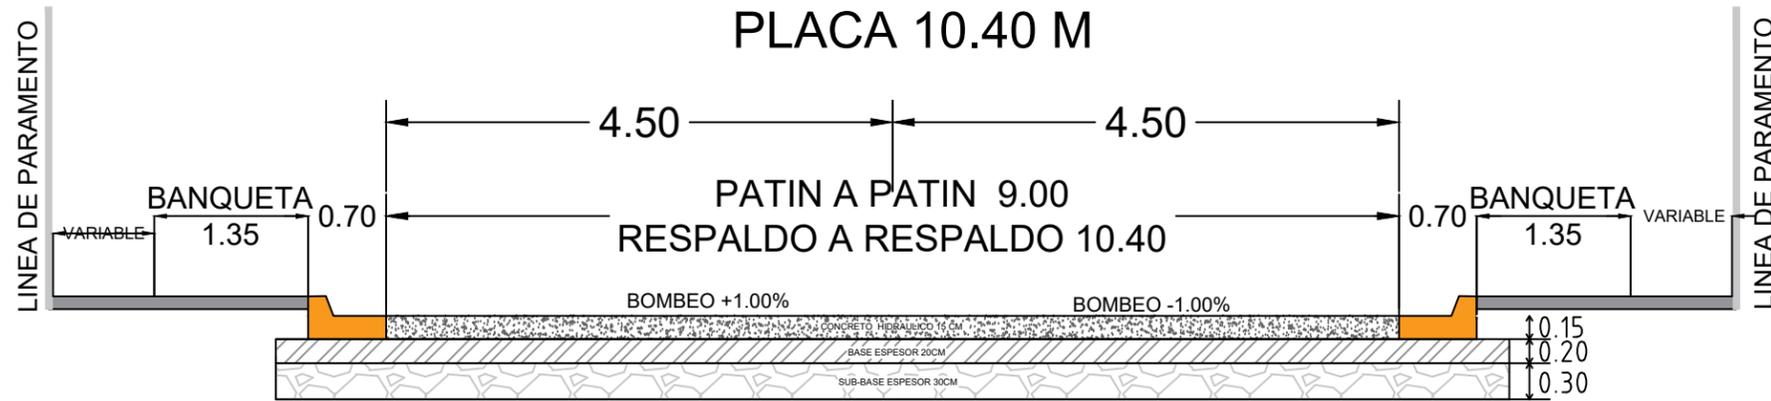


**NOTA:**



--SE DEJARAN ESPACIOS EN LAS BANQUETAS DE 60X60 CMS MEDIDA INTERIOR PARA LOS ARBOLES EXISTENTES SEGUN SEA EL CASO .

-SE COLOCARAN JUNTAS DE CONSTRUCCION A CADA 3MTRS EN GUARNICION.

-SE COLOCARA DESCARGA PLUVIAL EN BANQUETA CON TUBO DE PVC DE 4" DONDE SEA NECESARIO CON PENDIENTE DEL 1.5%.

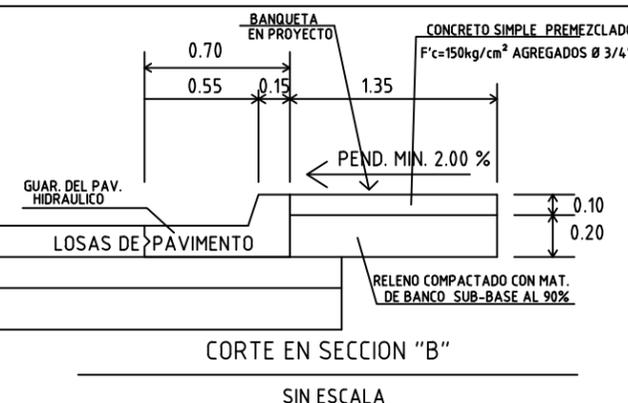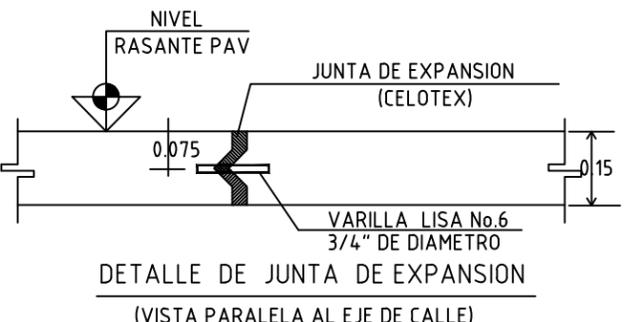

DETALLES.-

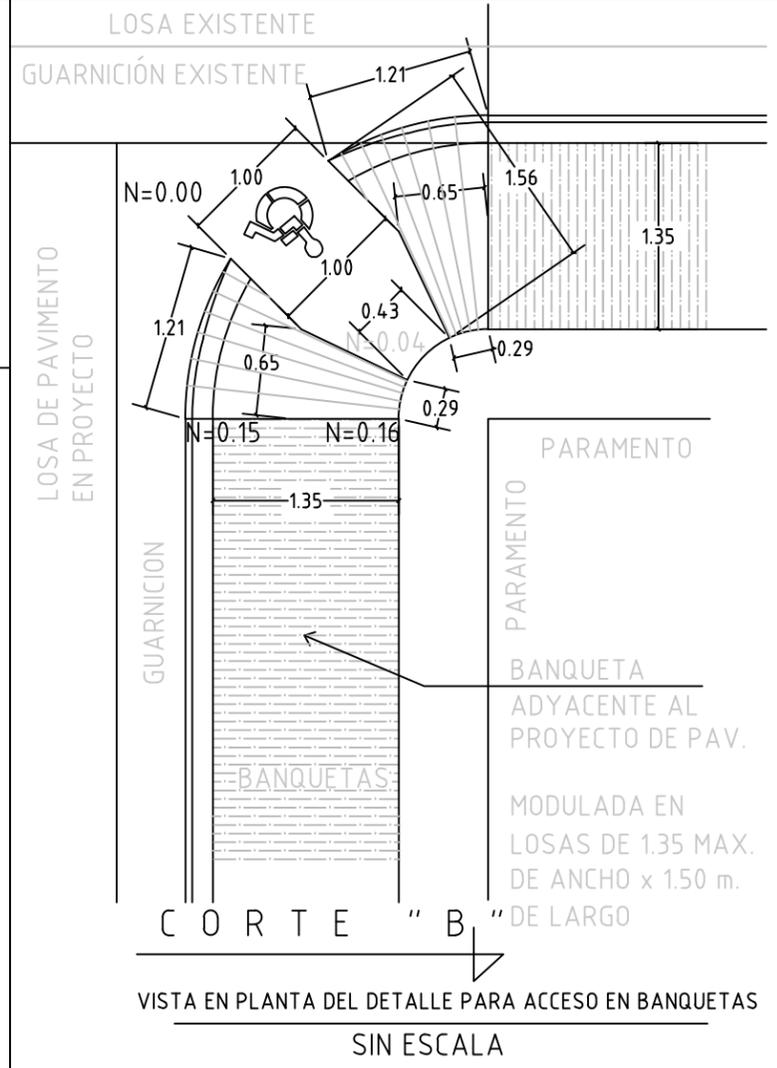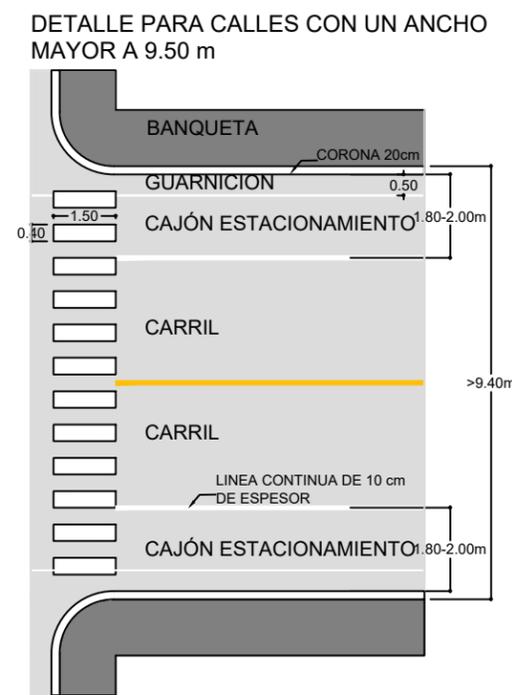

DETALLES.-