


MICROLOCALIZACION.-

MACROLOCALIZACION.-

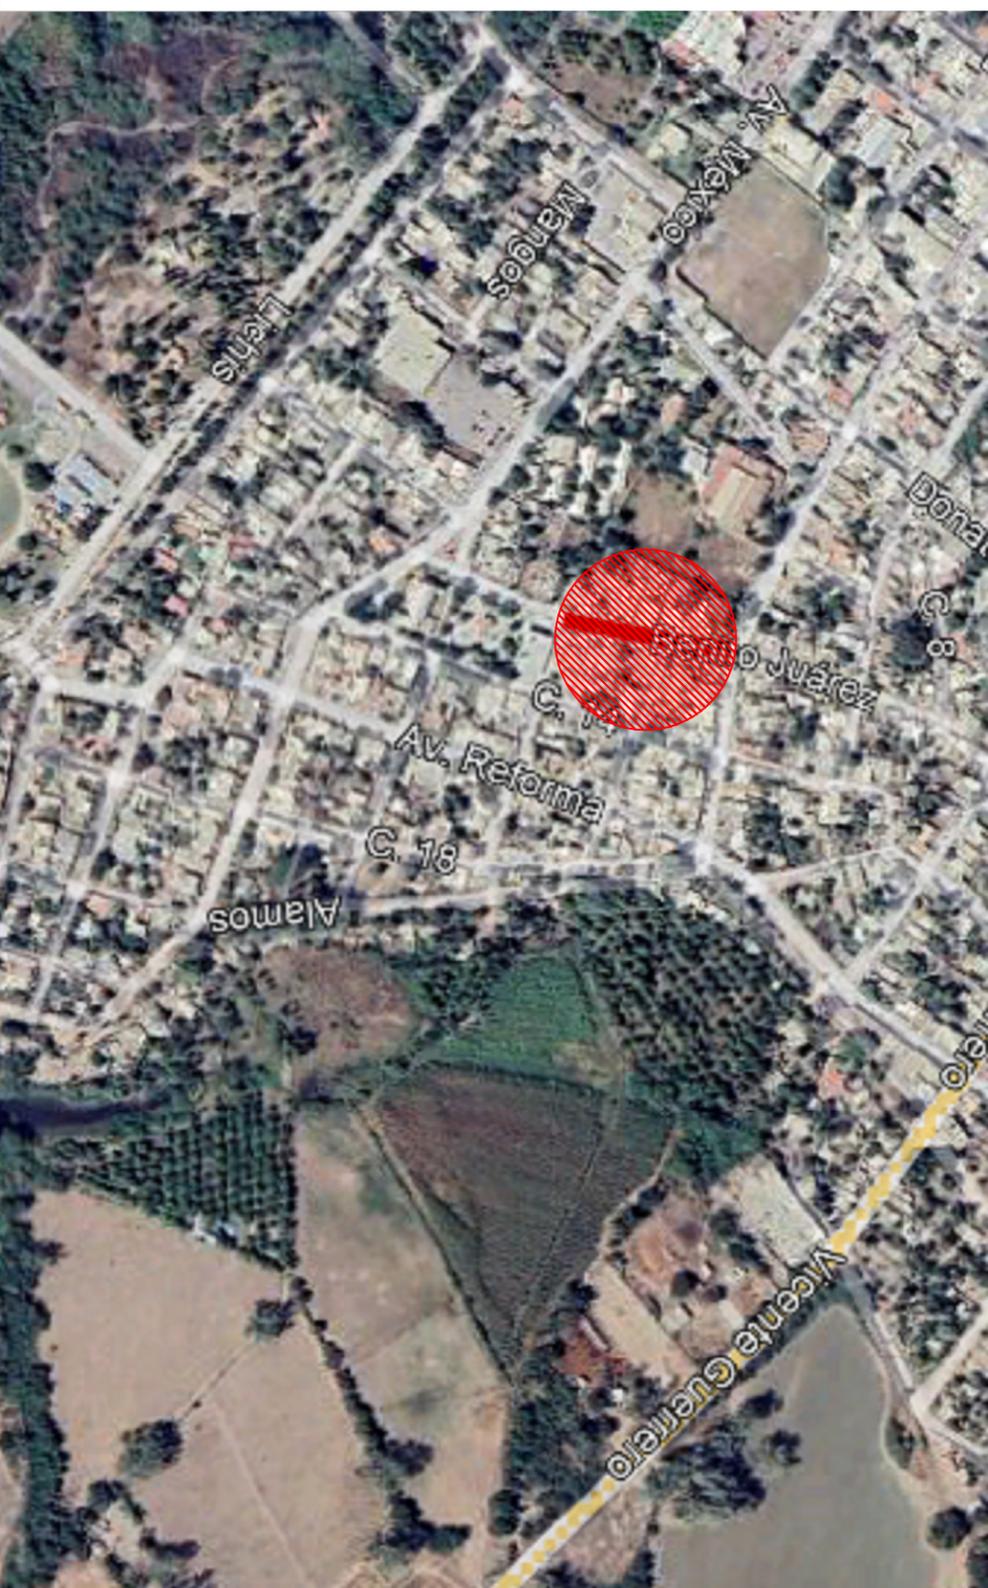

**PROYECTO:**  
PAVIMENTACIÓN CON CONCRETO HIDRÁULICO EN LA CALLE BENITO JUÁREZ, TRAMO AV. MATAMOROS Y CALLE TERCERA, EN LA SINDICATURA DE ELDORADO, PERTENECIENTE AL MUNICIPIO DE CULIACÁN, SINALOA.

**CROQUIS DE LOCALIZACIÓN:**



**CONTENIDO:**  
MICROLOCALIZACIÓN Y MACROLOCALIZACIÓN

**DESCRIPCIÓN:**



ARO. JUAN DE DIOS GÁMEZ MENDIVITE  
PRESIDENTE MUNICIPAL.

ARO. ARETTE DIAZ LEÓN  
SECRETARÍA DE OBRAS Y SERVICIOS  
PÚBLICOS

ING. ZORRAN SANCHEZ ANGULO  
DIRECTOR DE OBRAS PÚBLICAS

**ELABORÓ:**  
ÁREA DE EVALUACIÓN TÉCNICA

**REVISÓ:**  
ÁREA DE EVALUACIÓN TÉCNICA

**CLAVE DE PRESUPUESTO:**

**COORDENADAS GEOGRÁFICAS:**  
24°19'6.24"N 107°21'40.90"W

**FECHA:** 2023  
**Nº DE PLANO:**

**ESCALA:**  
SIN ESC.

1 DE 8