LUMINARIA LED G9 50WATTS.
POSTE METALICO OCTOGONAL GALVANIZADO DE 8.00 MTS.

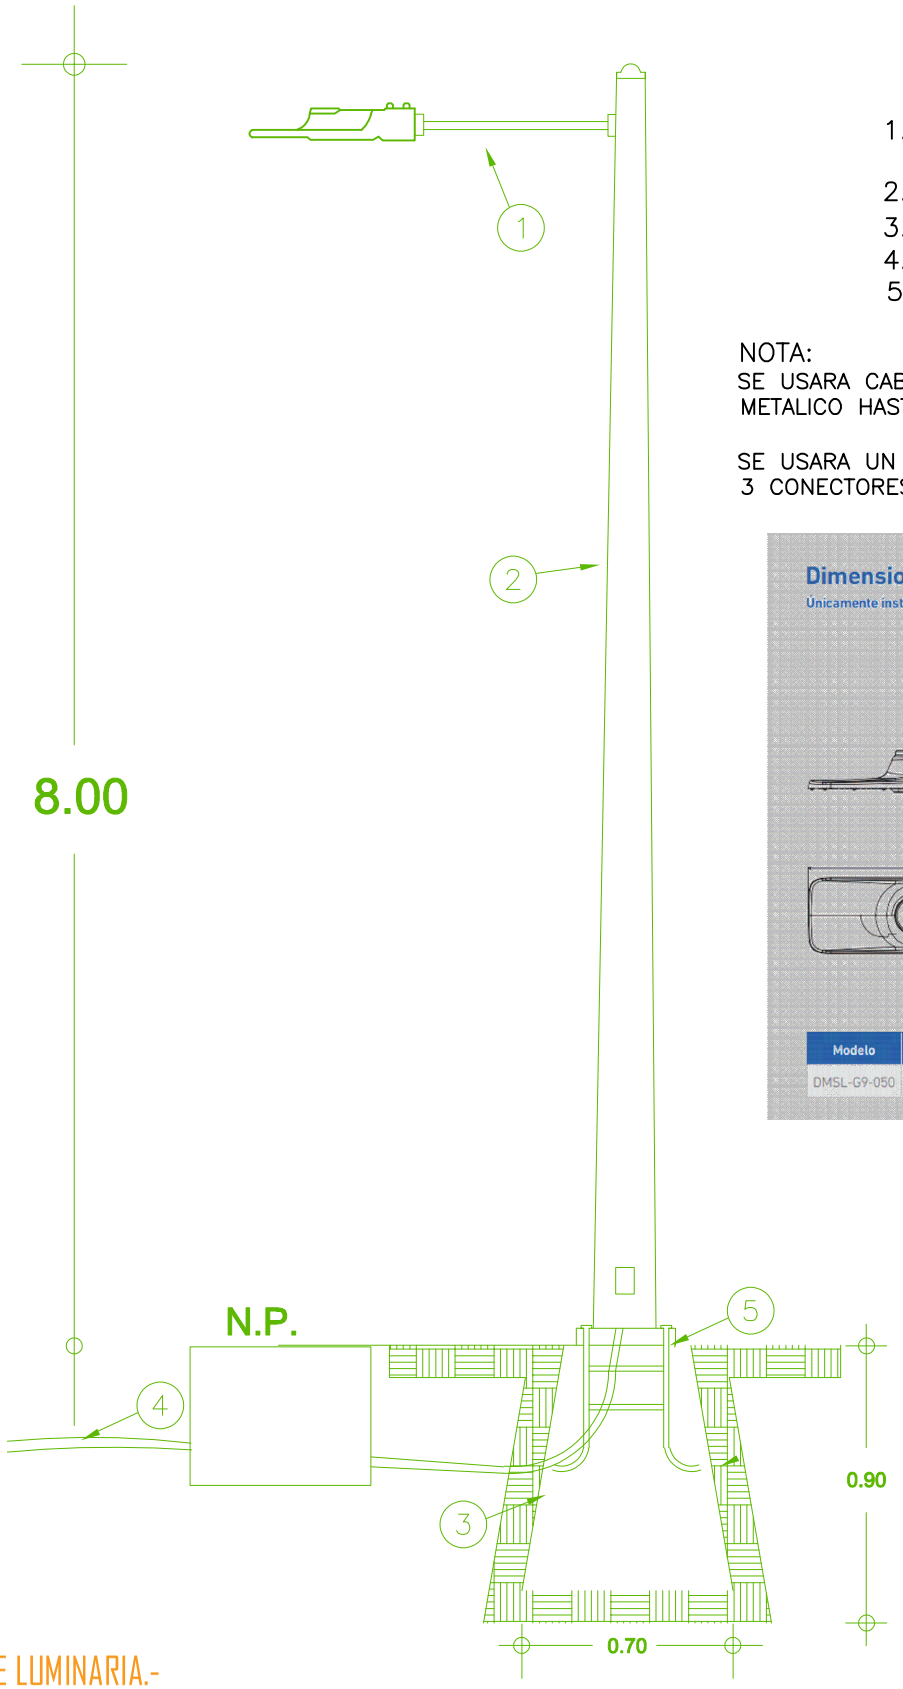

DETALLE LUMINARIA.-

ESPECIFICACIONES

1.– LUMINARIA G9 50W
CON BRAZO DE 1.80 MTS.
2.– POSTE METALICO GALVANIZADO DE 8.00 MTS.
3.– BASE PIRAMIDAL DE CONCRETO
4.– POLIDUCTO S/R
5.– ANCLA DE FIERRO 16mm

NOTA:
SE USARA CABLE DE COBRE TIPO THW EN EL INTERIOR DE POSTE METALICO HASTA LA LUMINARIA 2– CAL– 10 (FASES) + 1–CAL. 8 (T.F.).

SE USARA UN JUEGO DE CONEXION EN CADA ARBOTANTE CON 3 CONECTORES VCSE44 Y 3 MANGAS TERMOCONTRACTILES CAL. 6

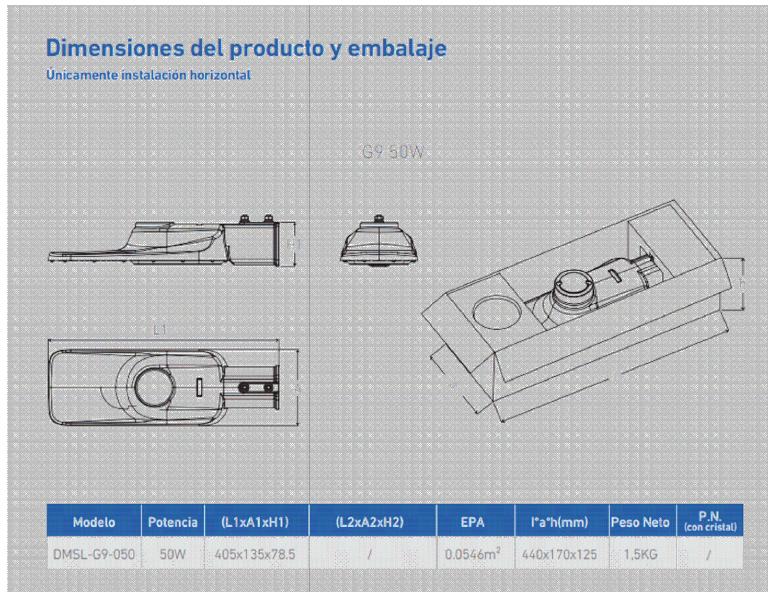

Modelo	Potencia	(L1xA1xH1)	(L2xA2xH2)	EPA	l*a*h(mm)	Peso Neto	P.N. (con cristal)
DMSL-G9-050	50W	405x135x78.5	/	0.0546m²	440x170x125	1.5KG	/

DETALLE DE REGISTRO
0.40 x 0.40 x 0.40 INT.

SIN ESCALA ACOT. EN MTS.

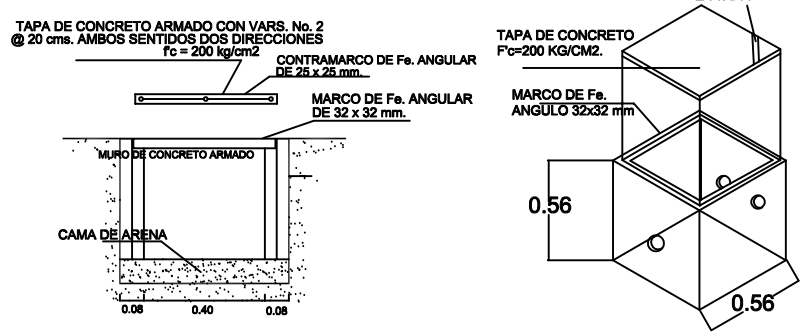

DETALLE DE COLOCACION DE DUCTOS EN CEPA.

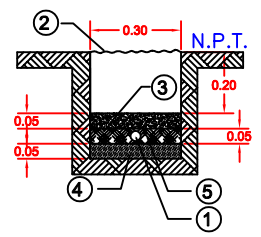

1.–DUCTO POLIDUCTO DE 38 MM DE DIAMETRO, COLOR NARANJA CON CABLE DE COBRE XXHW CONDUCTORES. CON AISLAMIENTO PARA 600V CALIBRES INDICADOS.
2.–MATERIAL COMPACTADO PRODUCTO DE LA EXCAVACION AL 90%.
3.–CONCRETO F'C=100 KG/CM2.
4.–PLANTILLA FINA DE MATERIAL PRODUCTO DE LA EXCAVACION.
5.–MATERIAL COPACTADO PRODUCTO DE LA EXCAVACION.

DETALLE DE COLOCACION DE REGISTRO EN CEPA.

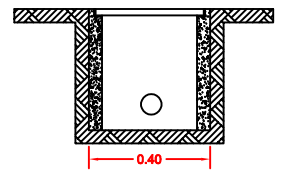

PAREDES DE CONCRETO DE F'C=150 KG/CM2

DETALLE CEPA DE 0.30x0.30Cm.

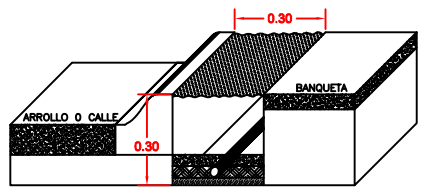

DETALLE DE BASE PIRAMIDAL

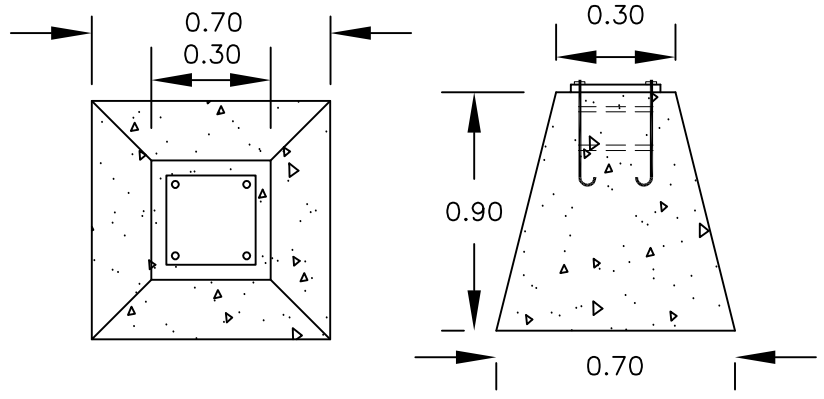

AYUNTAMIENTO DE CULIACAN

PROYECTO:
PAVIMENTACIÓN CON CONCRETO HIDRÁULICO EN LA CALLE BENITO JUÁREZ, TRAMO AV. MATAMOROS Y CALLE TERCERA, EN LA SINDICATURA DE ELDORADO, PERTENECIENTE AL MUNICIPIO DE CULIACÁN, SINALOA.

CROQUIS DE LOCALIZACION:

CONTENIDO:
DETALLE LUMINARIA

DESCRIPCION:

AYUNTAMIENTO DE CULIACAN
CAPITAL DE BIENESTAR

ARQ. JUAN DE DIOS GAMEZ MENDIVIL
PRESIDENTE MUNICIPAL.

ARQ. ARLETTE DIAZ LEON
SECRETARIA DE OBRAS Y SERVICIOS PUBLICOS

ING. ADRIAN SANCHEZ ANGULO
DIRECTOR DE OBRAS PUBLICAS

ELABORO:
AREA DE EVALUACION TECNICA

REVISO:
AREA DE EVALUACION TECNICA

CLAVE DE PRESUPUESTO:

COORDENADAS GEOGRAFICAS:
24°19'6.24"N 107°21'40.90"W

FECHA: 2023

ESCALA: S/ESC.

N° DE PLANO:
6 DE 8