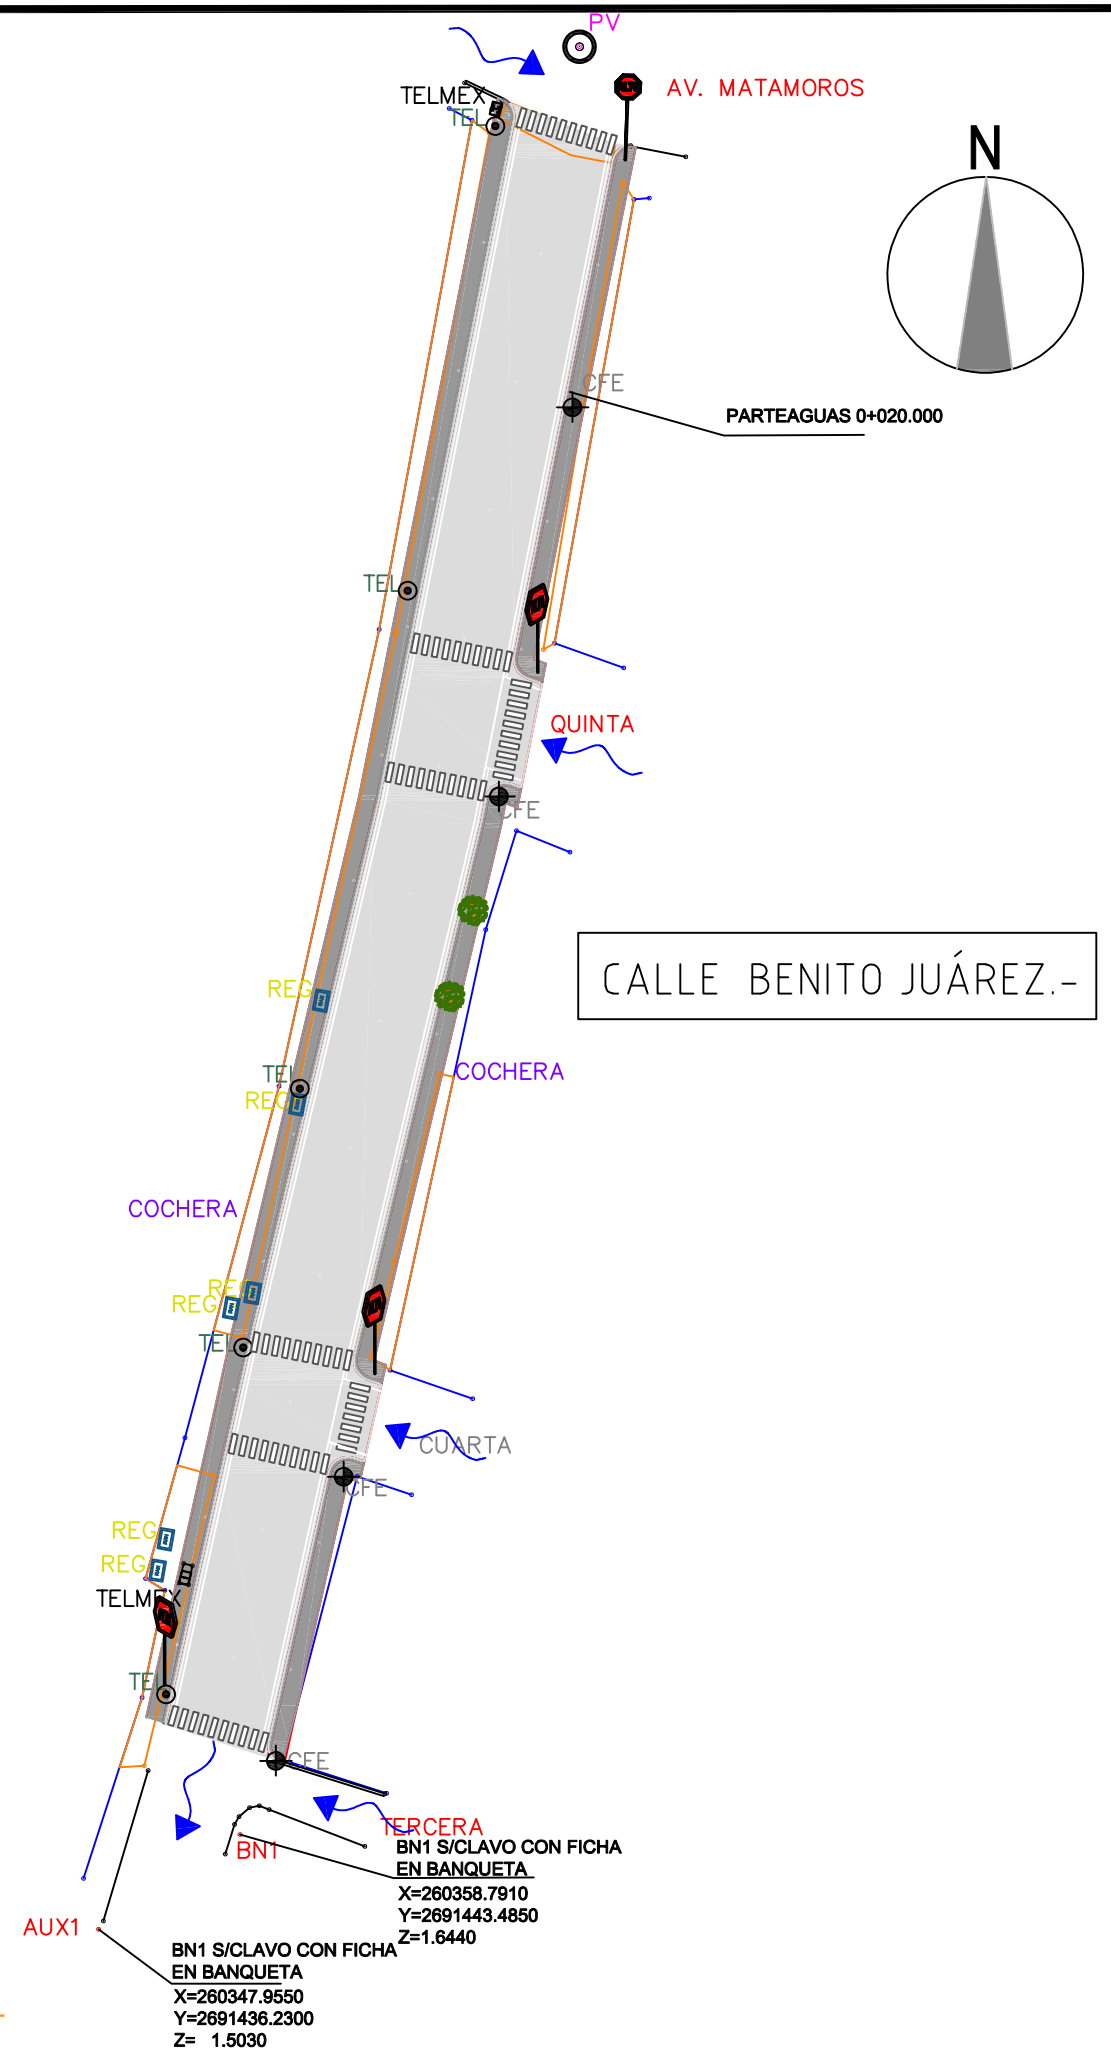

PLANO DE CONJUNTO.-

SIMBOLOGIA

- BANCO DE NIVEL
- SEMAFORO
- ARBOL
- POSTE DE CFE
- PALMERA
- REG. DRENAJE
- POZO DE VISITA
- POSTE DE TELMEX
- LUMINARIA
- REFERENCIA
- REG. CFE
- CAJA DE VALVULAS
- REG. ELECTRICO
- REG. TELMEX
- SEÑALAMIENTO
- PARAMENTO
- GUARNICION
- BANQUETA
- RAMPA
- RETENIDA
- CANAL
- CONCRETO
- JARDINERA

SIMBOLOGIA PROYECTO

- ESCURRIMIENTO PLUVIAL NATURAL EXISTENTE
- ESCURRIMIENTO PLUVIAL SOBRE N.P.T.
- EJE DE PROYECTO
- GUARNICIONES PROY.

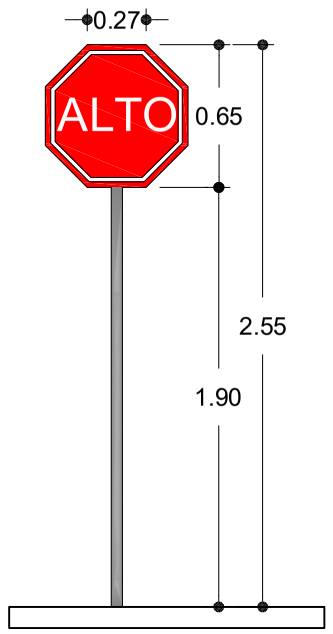

Alto.

AYUNTAMIENTO DE CULIACAN

PROYECTO:

PAVIMENTACIÓN CON CONCRETO HIDRÁULICO EN LA CALLE BENITO JUÁREZ, TRAMO AV. MATAMOROS Y CALLE TERCERA, EN LA SINDICATURA DE ELDORADO, PERTENECIENTE AL MUNICIPIO DE CULIACÁN, SINALOA.

CROQUIS DE LOCALIZACION:

CONTENIDO:

PLANO DE CONJUNTO

DESCRIPCION:

AYUNTAMIENTO DE CULIACAN
CAPITAL DE BIENESTAR

ARQ. JUAN DE DIOS GAMEZ MENDIVIL
PRESIDENTE MUNICIPAL.

ARQ. ARLETTE DIAZ LEON
SECRETARIA DE OBRAS Y SERVICIOS PUBLICOS

ING. ADRIAN SANCHEZ ANGULO
DIRECTOR DE OBRAS PUBLICAS

ELABORO:
AREA DE EVALUACION TECNICA

REVISO:
AREA DE EVALUACION TECNICA

CLAVE DE PRESUPUESTO:

COORDENADAS GEOGRAFICAS:
24°19'6.24"N 107°21'40.90"W

FECHA: 2023

ESCALA: S/ESC.

N° DE PLANO:

8 DE 8