

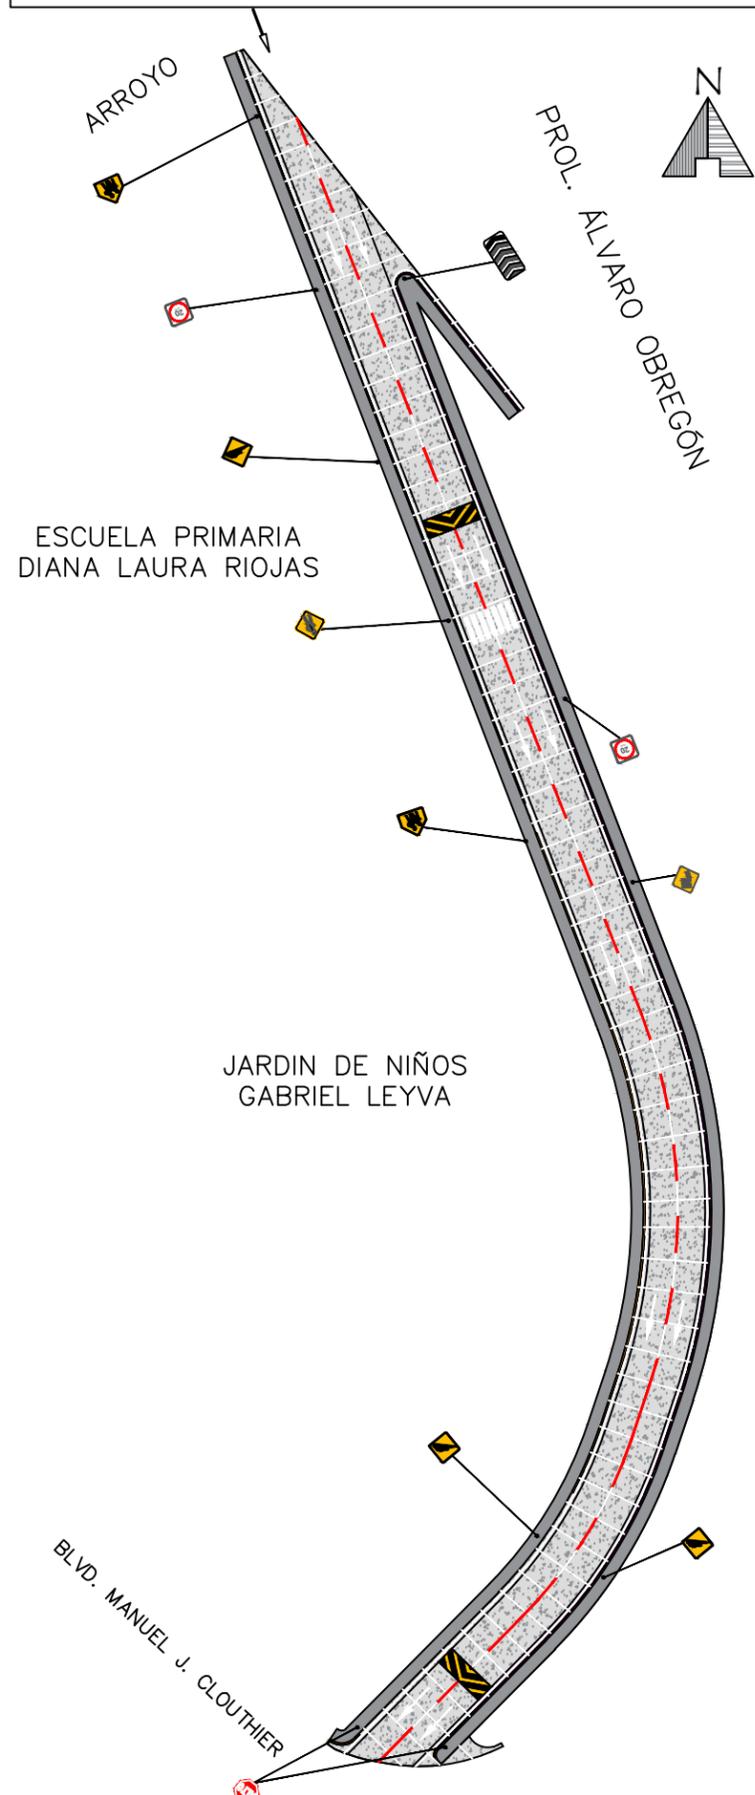
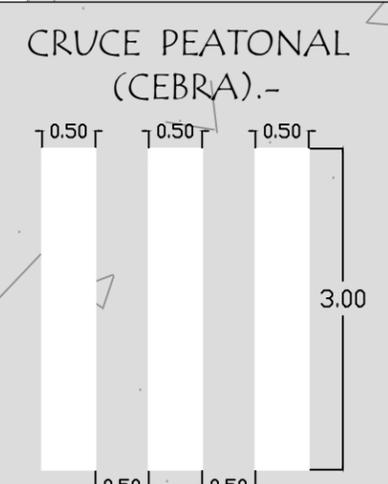


CALLE FRENTE A PRIMARIA DIANA LAURA RIOJAS.

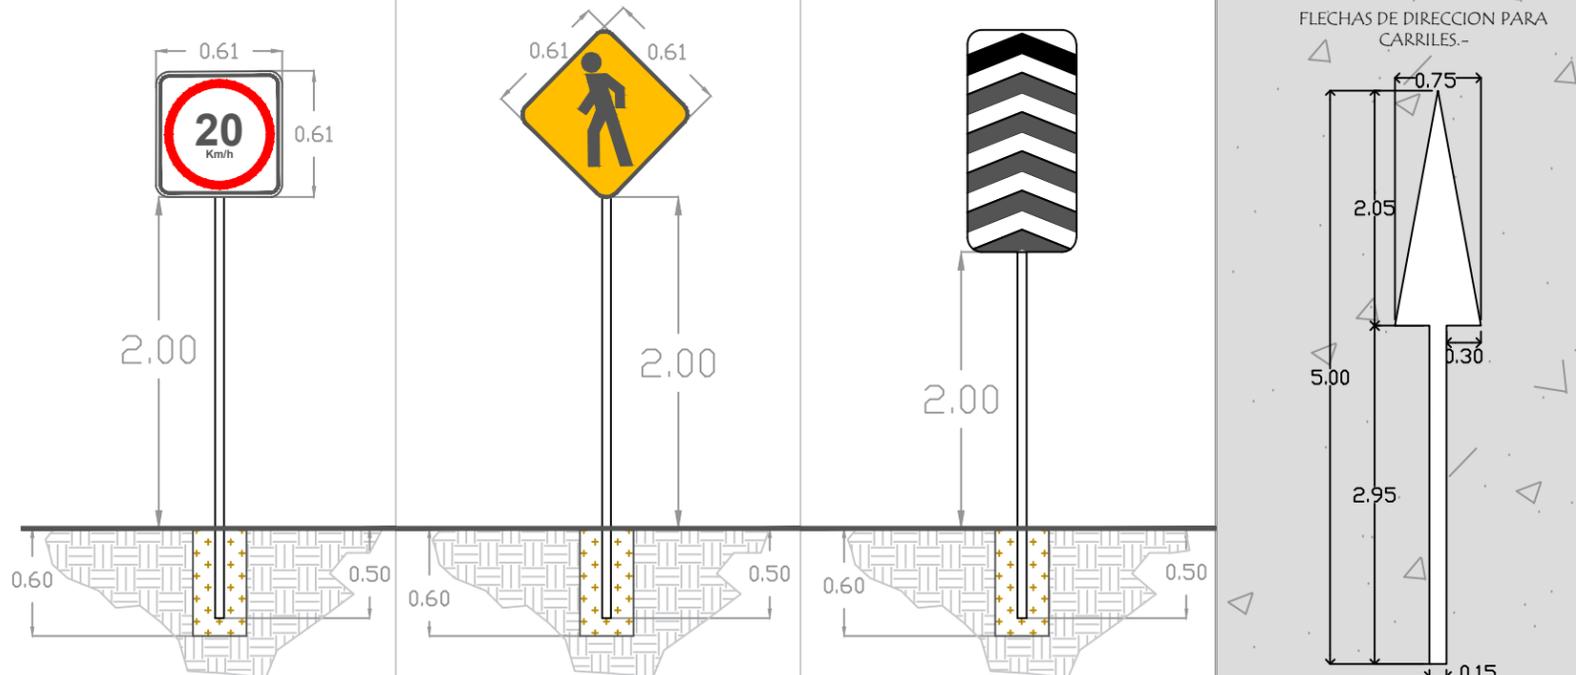

PLANTA DE SEÑALAMIENTOS.-

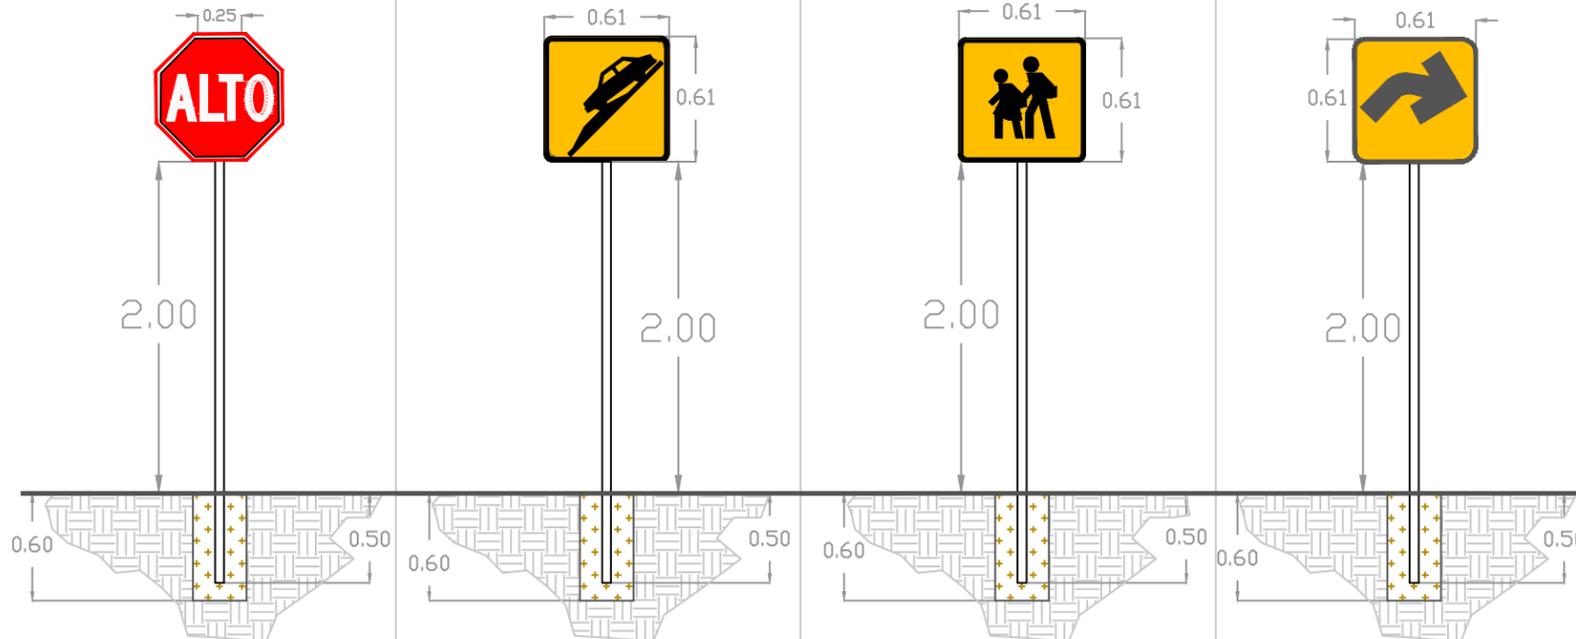

H. AYUNTAMIENTO DE CULIACAN

PROYECTO:

PAVIMENTACION CON CONCRETO HIDRAULICO DE CALLE FRENTE A ESCUELA PRIMARIA DIANA LAURA RIOJAS, ENTRE CALLE ALFA (ARROYO) Y AV. MANUEL J. CLOUTHIER, EN LA COLONIA FRANCISCO I MADERO, EN LA CIUDAD DE CULIACAN, SINALOA.

CULIACAN, SINALOA.

CROQUIS DE LOCALIZACION:



CONTENIDO:

PLANTA DE SEÑALAMIENTOS.-



ARG. JUAN DE DIOS GAMEZ MENDIVIL
PRESIDENTE MUNICIPAL

ARG. ARLETTE DIAZ LEON
SRIA. MPAL. DE OBRAS Y SERVICIOS PUBLICOS

ING. ADRIAN SANCHEZ ANGULO
DIRECTOR DE OBRAS PUBLICAS

ELABORO:
UNIDAD DE EVALUACION TECNICA

REVISO:
UNIDAD DE EVALUACION TECNICA

CLAVE PRESUPUESTO:
PAV23FRENTEESCPRIMDIANALAU

COORDENADAS GEOGRAFICAS:
24°45'42.46" N. 107°23'21.79" O.

ESCALA: S/ESCALA
FECHA: 2023

ARCHIVO:

NUMERO DE PLANO:
9 DE 9