


MICROLOCALIZACION.-

MACROLOCALIZACION.-

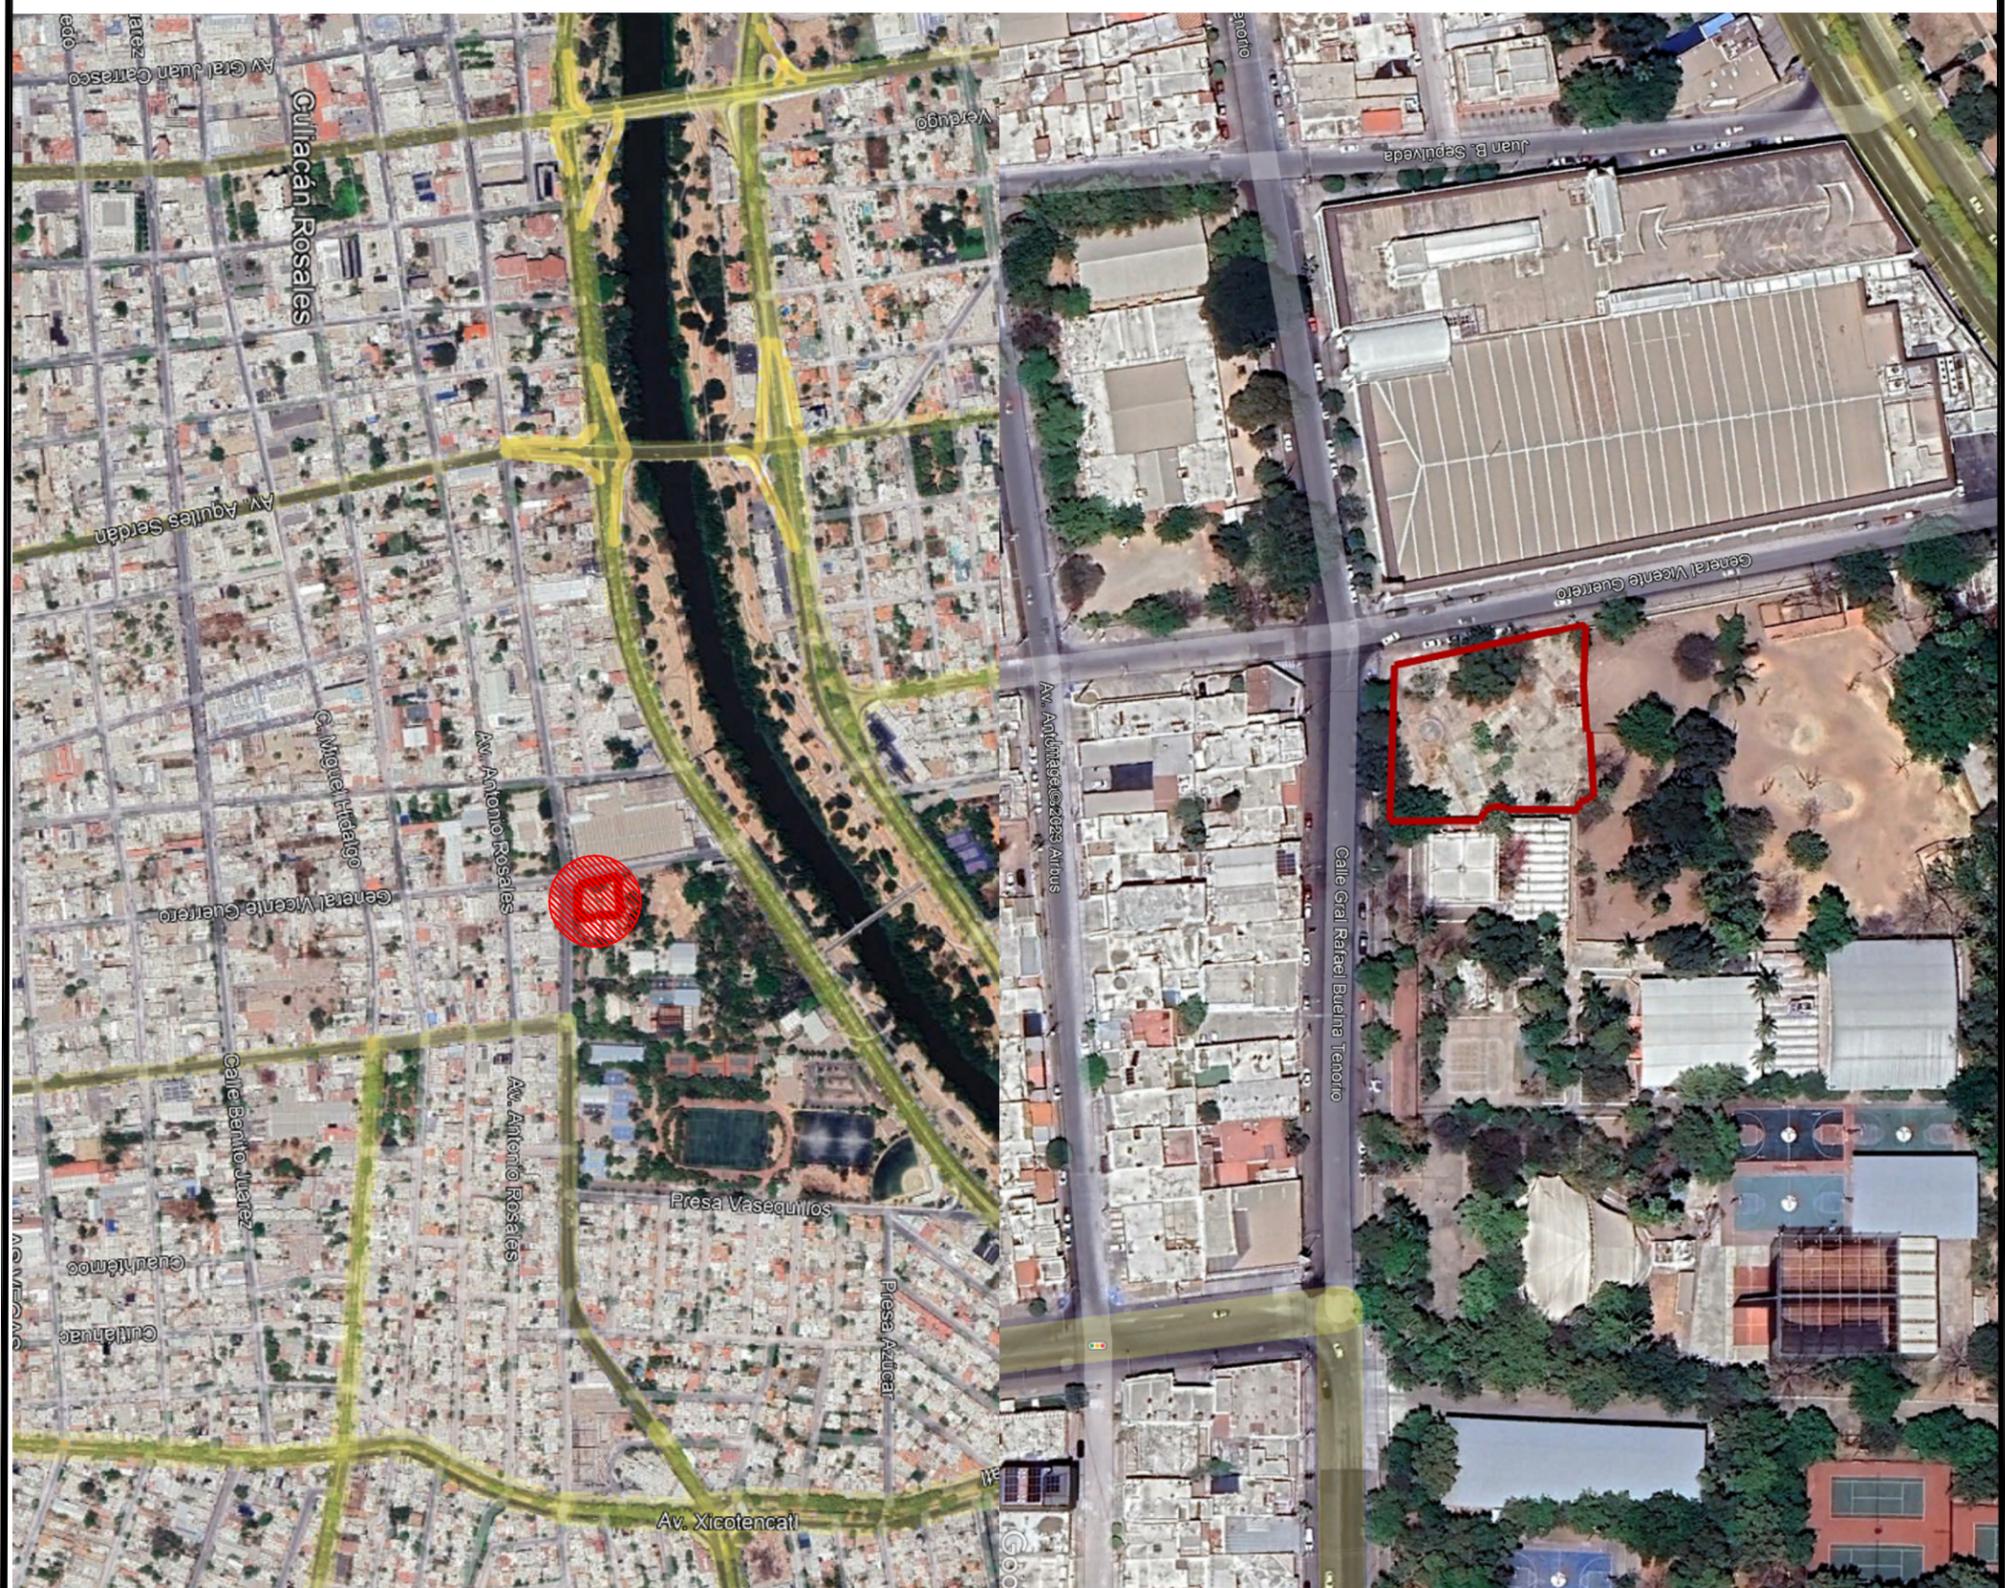

PROYECTO:
ACONDICIONAMIENTO DE AREA DE ACCESO DE CCC (PARQUE CONSTITUCION), ESQUINA CON GRAL. RAFAEL BUENA Y GRAL. VICENTE GUERRERO, COL. LAS JUNTAS EN LA CIUDAD DE CULIACAN DE ROSALES, PERTENECIENTE AL MUNICIPIO DE CULIACAN, SINALOA.



CONTENIDO:
MICROLOCALIZACION Y MACROLOCALIZACION

DESCRIPCION:



ARQ. JUAN DE DIOS GARCÍA MENDIVIL
PRESIDENTE MUNICIPAL.

ARQ. ARALETTE DIAZ LEÓN
SECRETARIA DE OBRAS Y SERVICIOS PUBLICOS

ING. ARIANI SANCHEZ ANGULO
DIRECTOR DE OBRAS PUBLICAS

ELABORO:
AREA DE EVALUACION TECNICA

REVISO:
AREA DE EVALUACION TECNICA

CLAVE DE PRESUPUESTO:

COORDENADAS GEOGRAFICAS:
24° 48.737'N 107° 23.147'W

FECHA: 2023

ESCALA: S/ESCALA

Nº DE PLANO: 1 DE 12