

PROYECTO:
 ACONDICIONAMIENTO DE AREA DE ACCESO DE CCC (PARQUE CONSTITUCION), ESQUINA CON GRAL. RAFAEL BLAENA Y GRAL. VICENTE GUERRERO, COL. LAS JUNTAS EN LA CIUDAD DE CULIACÁN DE ROSALES, PERTENECIENTE AL MUNICIPIO DE CULIACÁN, SINALOA.



CROQUIS DE LOCALIZACION:

DESCRIPCION:
 MICROLOCALIZACION Y MACROLOCALIZACION



ARQ. JUAN DE DIOS GARCÍA MENDIVIL
 PRESIDENTE MUNICIPAL.

ARQ. ARIETTE DIAZ LEÓN
 SECRETARIA DE OBRAS Y SERVICIOS
 PUBLICOS

ING. ARIANI SANCHEZ ANGULO
 DIRECTOR DE OBRAS PUBLICAS

ELABORO:
 AREA DE EVALUACION TECNICA


REVISO:
 AREA DE EVALUACION TECNICA

COORDENADAS GEOGRAFICAS:
 24° 48.737'N 107° 23.147'W

FECHA: 2023

ESCALA: S/ESC.

Nº DE PLANO: 3 DE 12

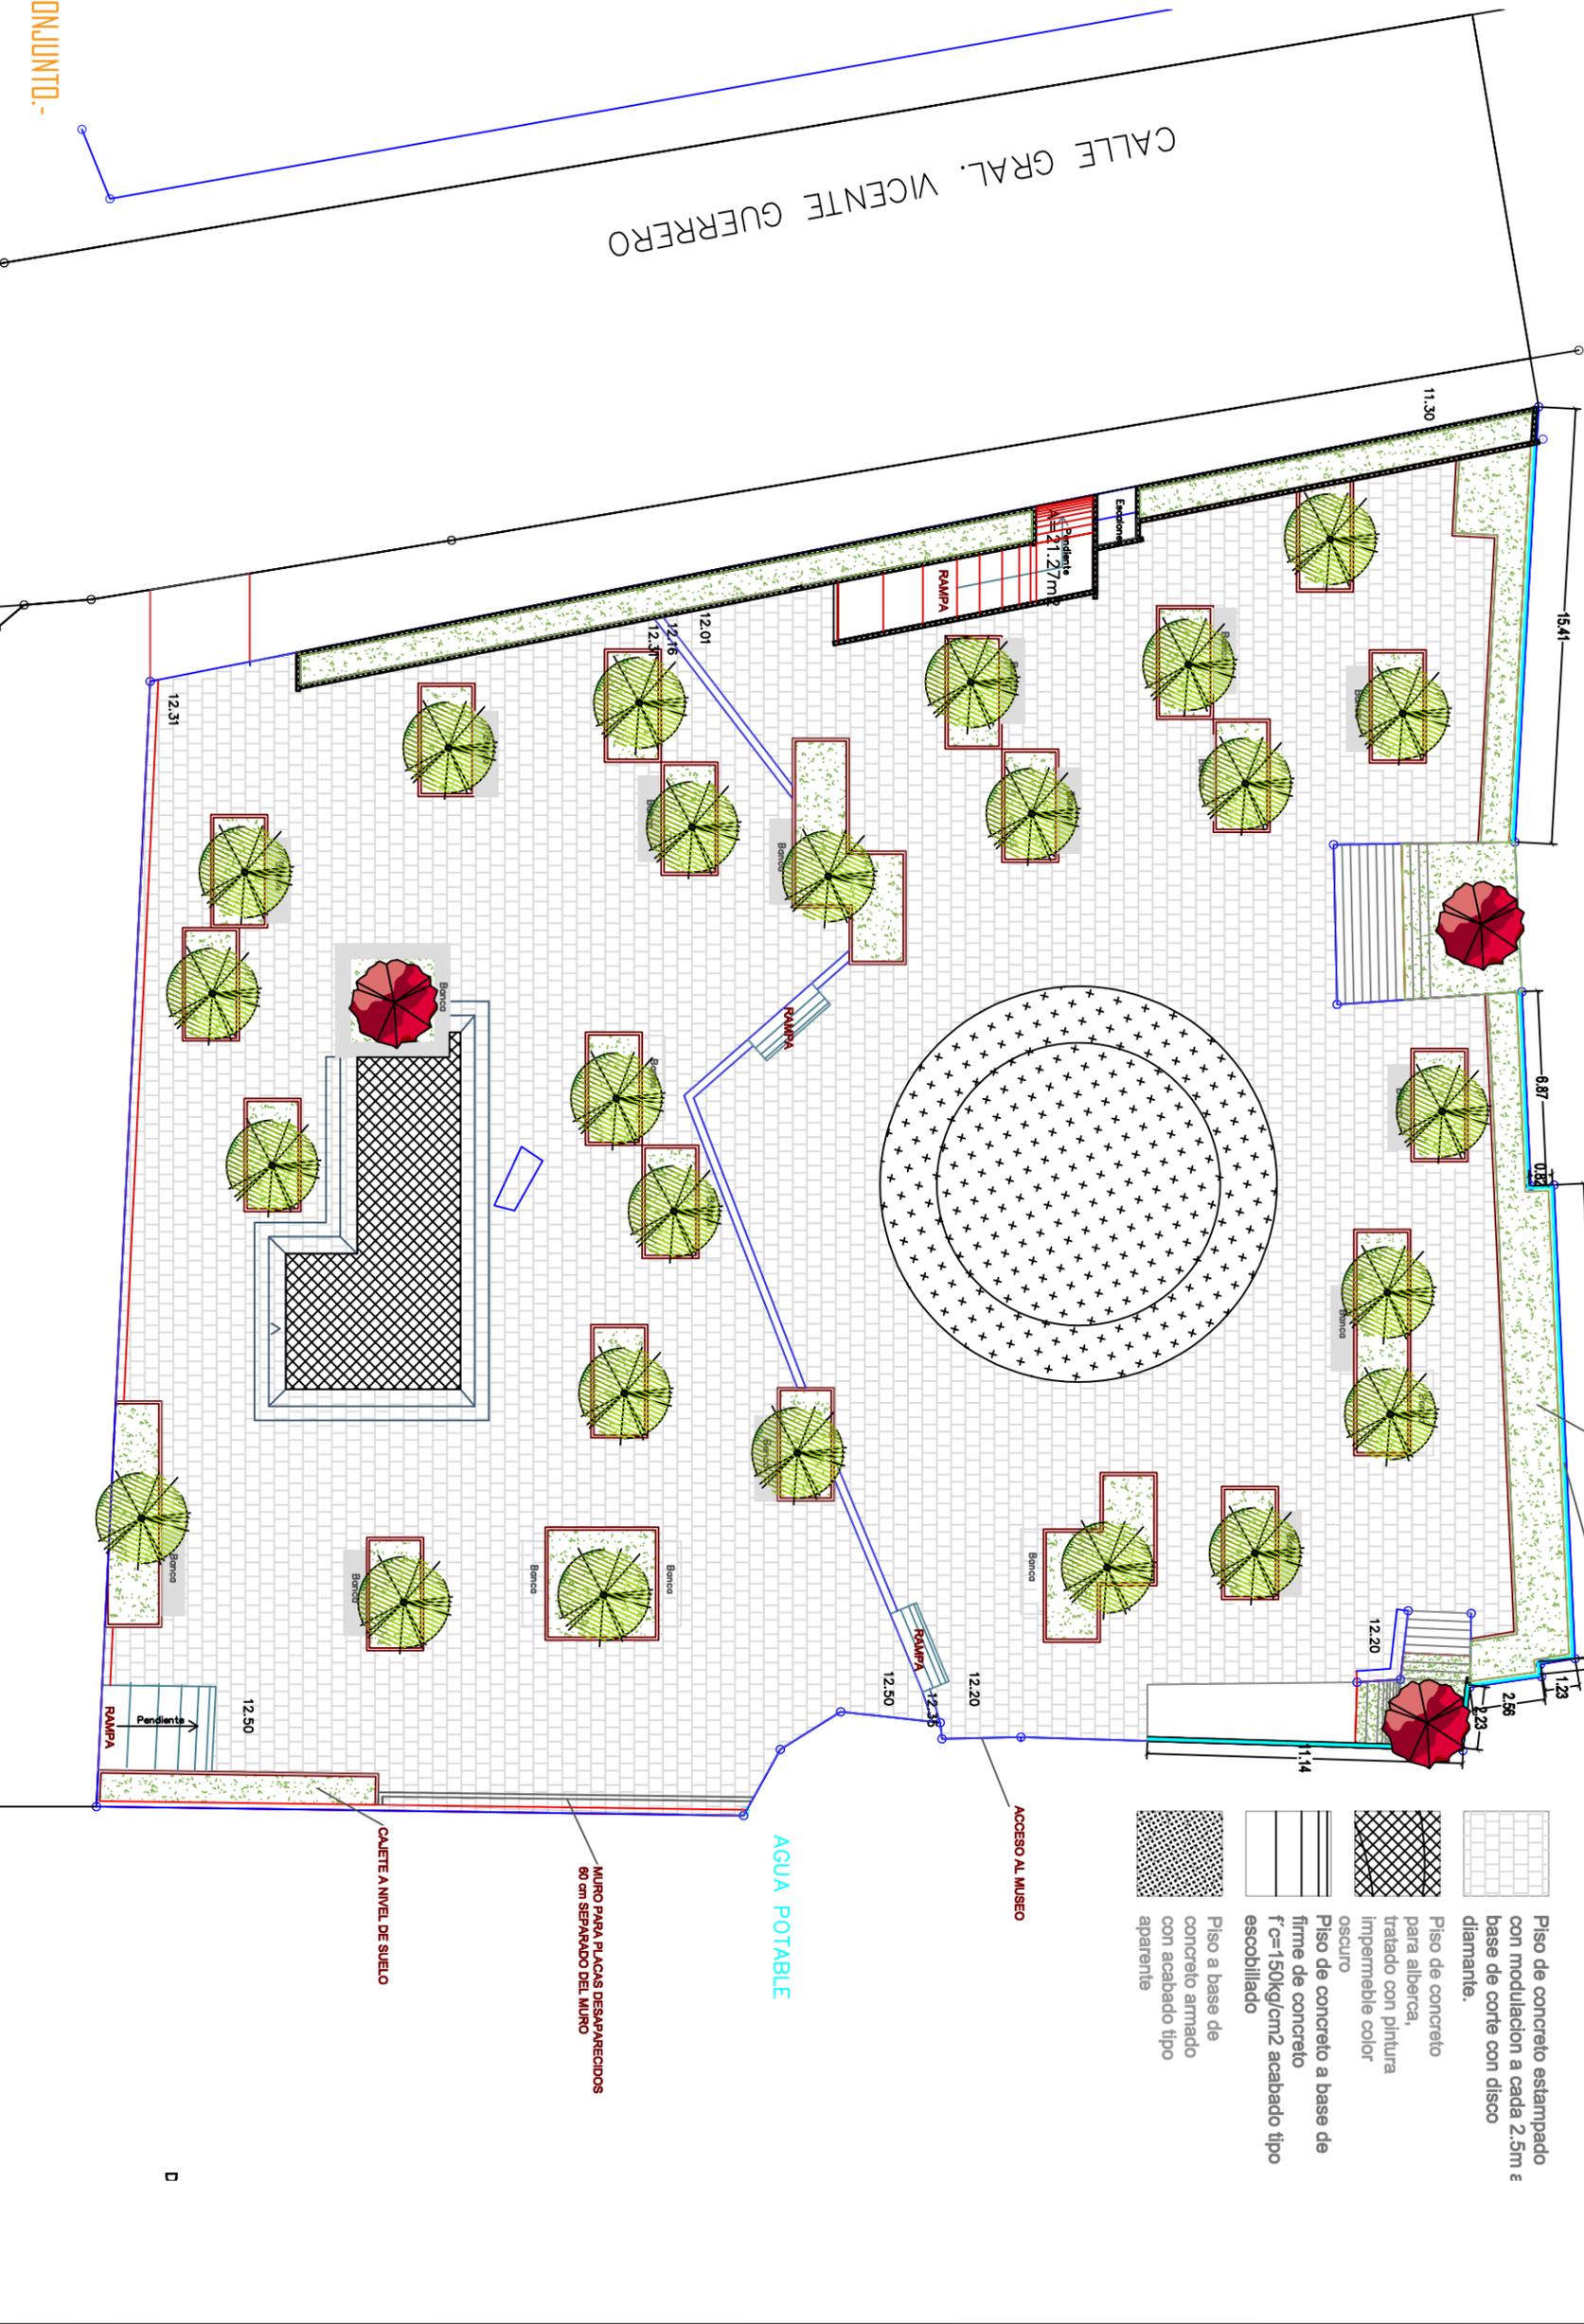

- Piso de concreto estampado con modulación a cada 2.5m e base de corte con disco diamante.
- Piso de concreto para alberca, tratado con pintura impermeable color oscuro
- Piso de concreto a base de firme de concreto f'c=150kg/cm2 acabado tipo escobillado
- Piso a base de concreto armado con acabado tipo aparente