



PROYECTO: ACORDIONAMIENTO DE AREA DE ACCESO DE CCC (PARQUE CONSTITUCION), ESQUINA CON GRAL. RAFAEL BUENA Y GRAL. VICENTE GUERRERO, COL. LAS QUINTAS EN LA CIUDAD DE CULIACÁN DE ROSALES, PERTENECIENTE AL MUNICIPIO DE CULIACÁN, SINALOA.

CROQUIS DE LOCALIZACION:



CONTENIDO:

DESCRIPCION:

ARQ. JUAN DE DIOS GAMEZ MENDIVIL
PRESIDENTE MUNICIPAL.

ARQ. ARLETTE DIAZ LEON
SECRETARIA DE OBRAS Y SERVICIOS
PUBLICOS

ING. ADRIAN SANCHEZ ANGULO
DIRECTOR DE OBRAS PUBLICAS

ELABORÓ:
AREA DE EVALUACION TECNICA

REVISOR:
AREA DE EVALUACION TECNICA

CLAVE DE PRESUPUESTO:

COORDENADAS GEOGRAFICAS:


24° 48.737'N 107° 23.147'W

FECHA: 2023

Nº DE PLANO:

ESCALA:
S/ESC.

4 DE 12

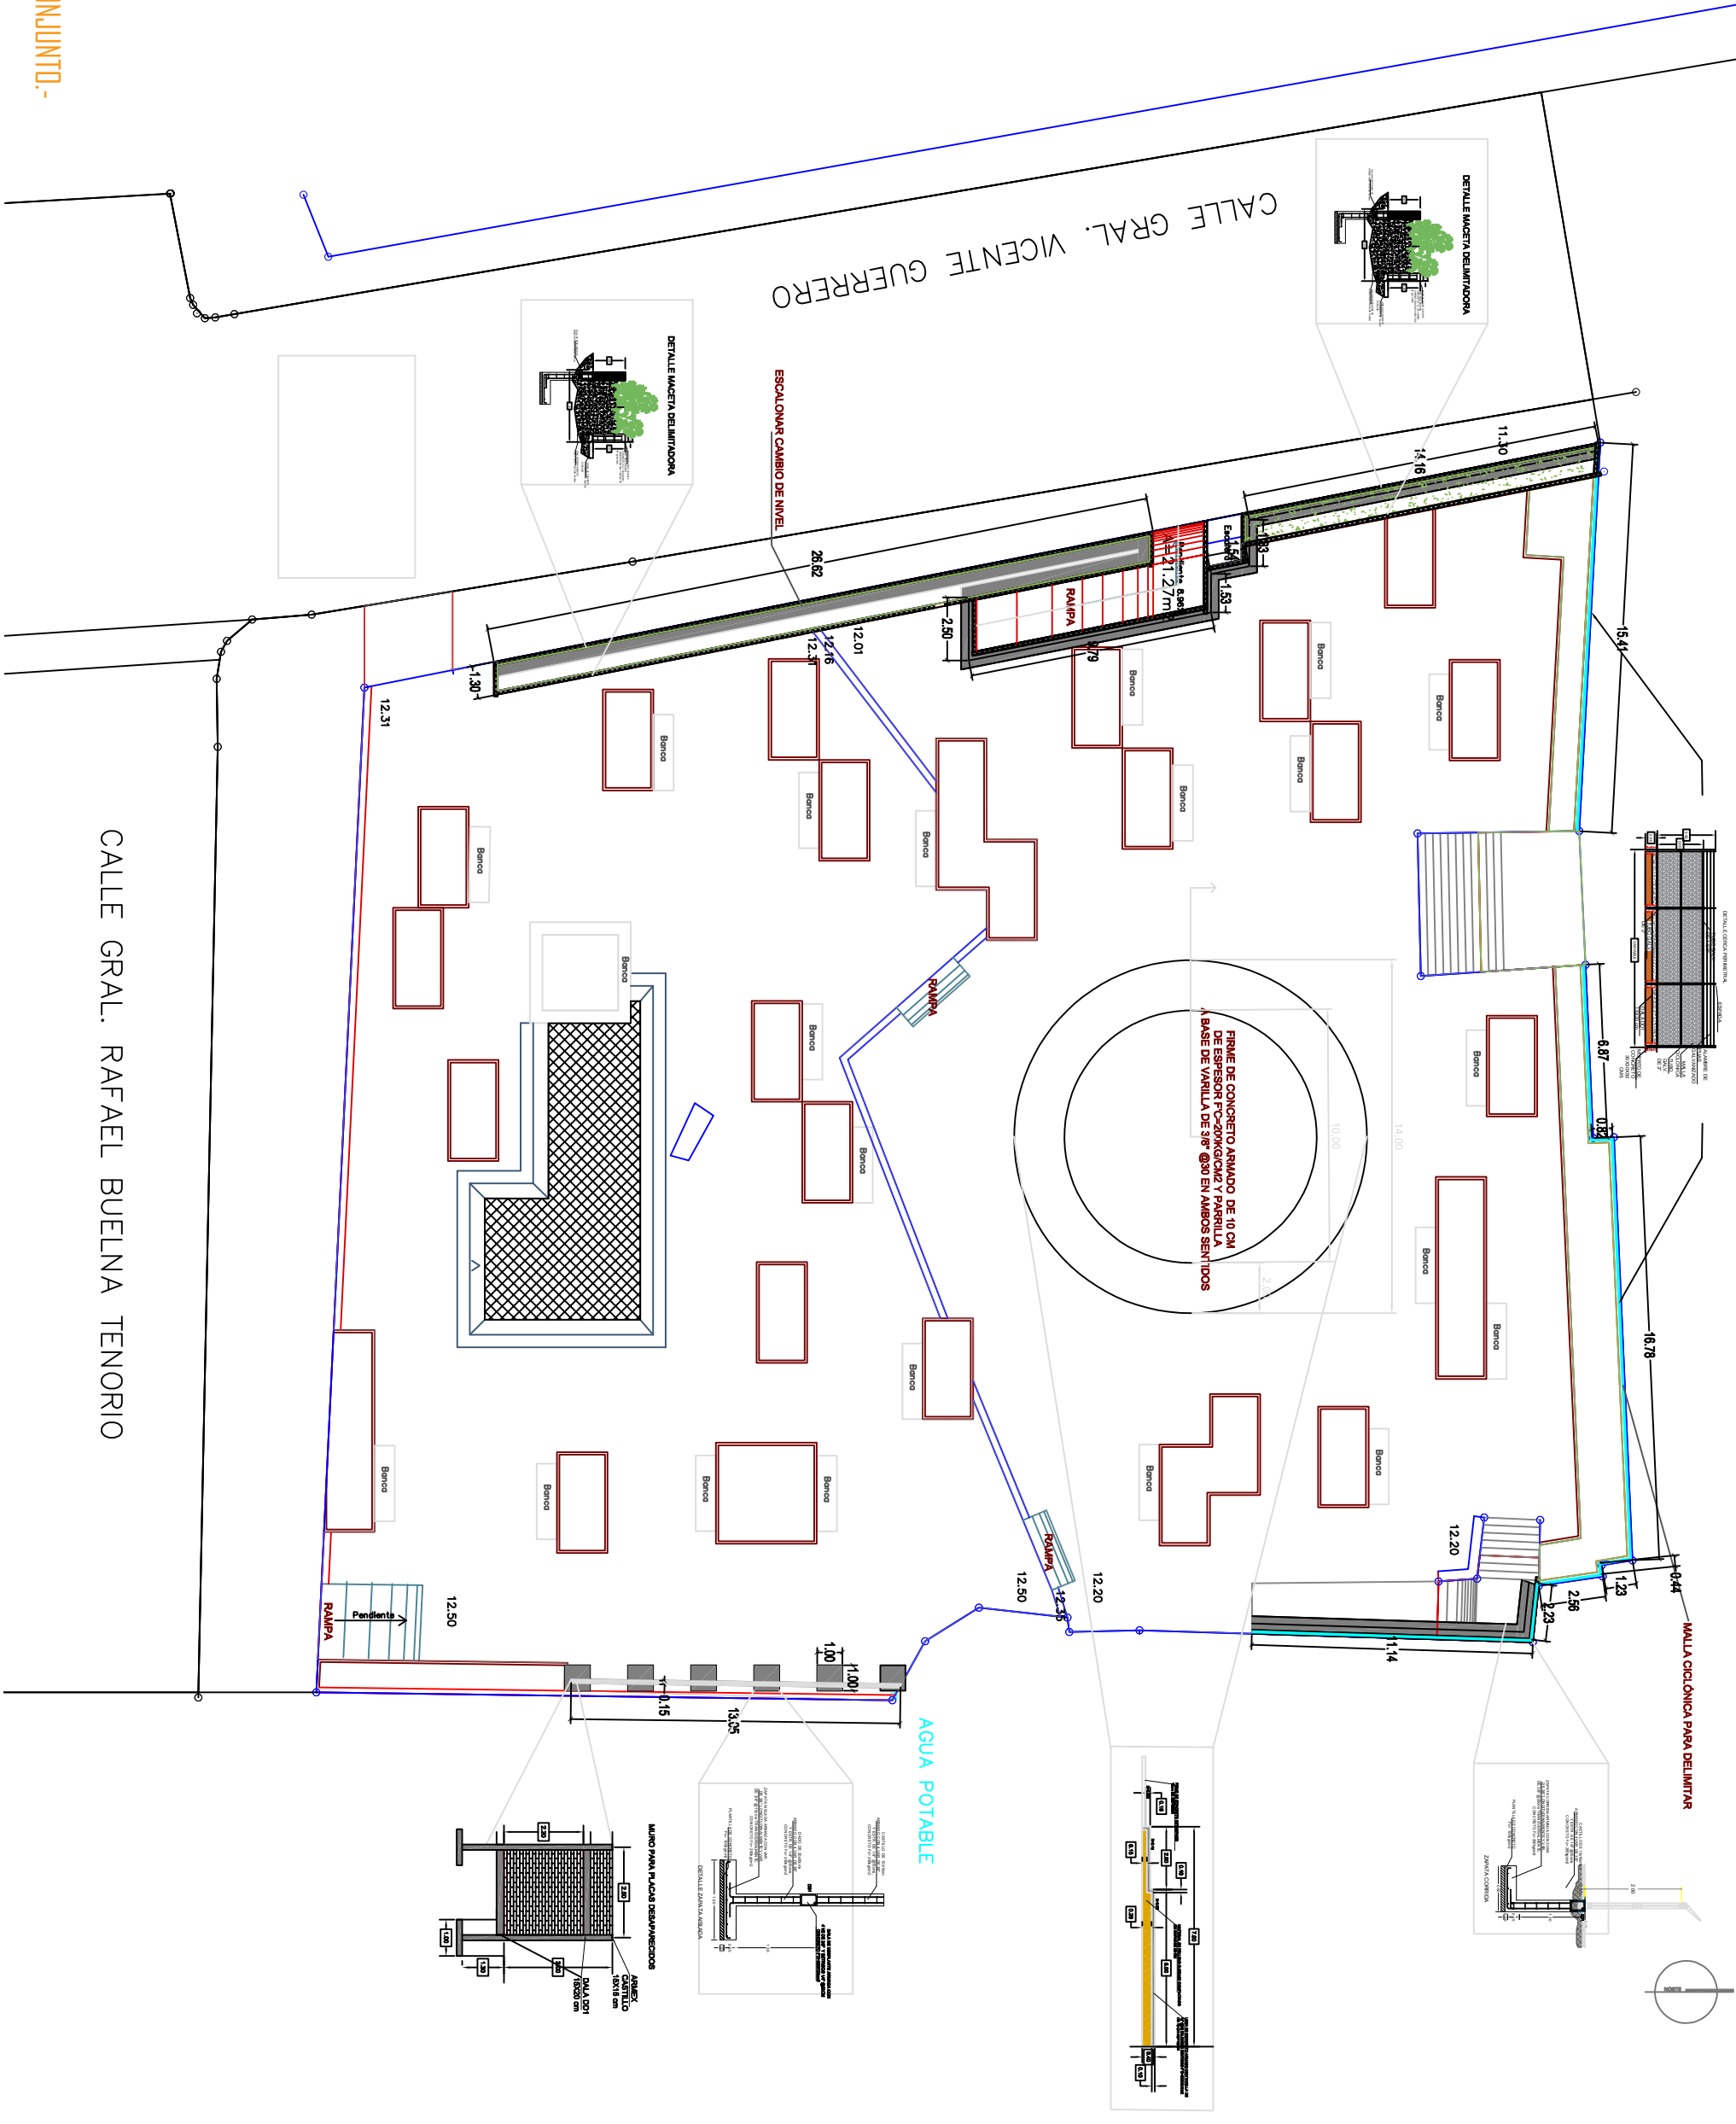

CALLE GRAL. RAFAEL BUELNA TENORIO

PLANO DE CONJUNTO.-