


ÁREA DE DEMOLICIÓN

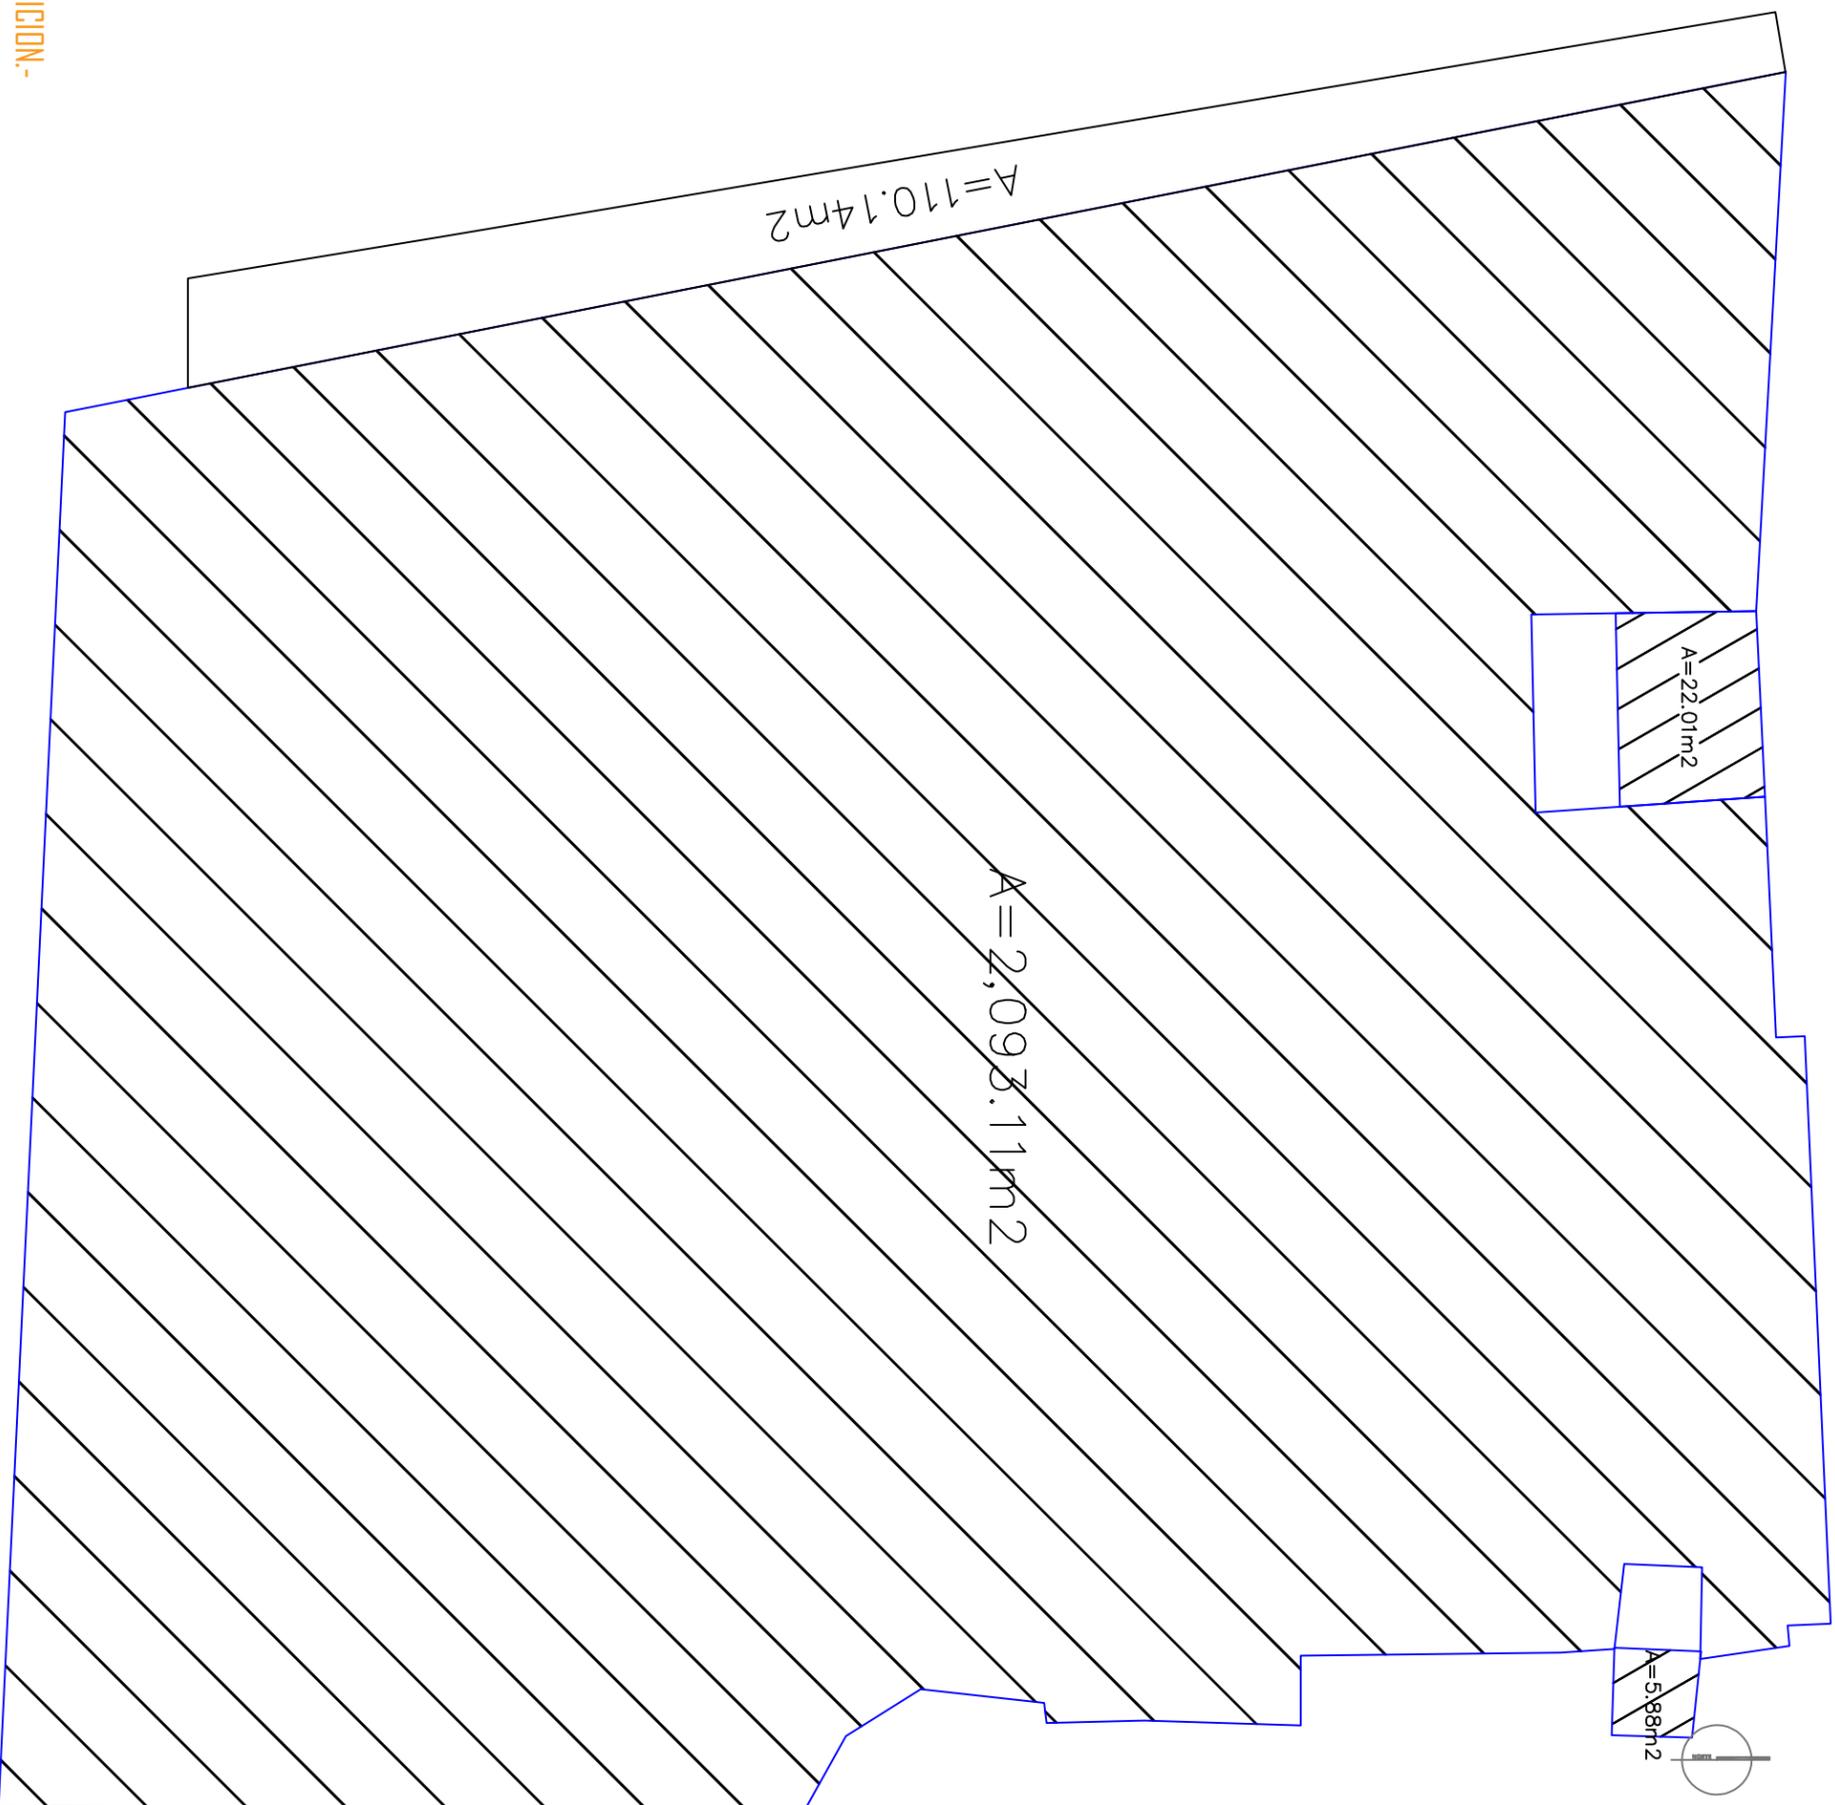

PROYECTO:
ACONDICIONAMIENTO DE AREA DE ACCESO DE CCC (PARQUE CONSTITUCION), ESQUINA CON GRAL. RAFAEL BIELINA Y GRAL. VICENTE GUERRERO, COL. LAS QUINTAS EN LA CIUDAD DE CULIACAN DE ROSALES, PERTENECIENTE AL MUNICIPIO DE CULIACAN, SINALOA.



CROQUIS DE LOCALIZACION:

CONTENIDO:
PLANO DE DEMOLICION

DESCRIPCION:

ELABORO:
AREA DE EVALUACION TECNICA

REVISO:
AREA DE EVALUACION TECNICA

CLAVE DE PRESUPUESTO:

COORDENADAS GEOGRAFICAS:
24° 48.737'N 107° 23.427'W

ELABORADO POR:
ING. ARIAN SANCHEZ ANGULO
DIRECTOR DE OBRAS PUBLICAS

REVISADO POR:
ARQ. JUAN DE DIOS GOMEZ MENDIVIL
PRESIDENTE MUNICIPAL.

ELABORADO POR:
ARQ. ALETTE DIAZ LEON
SECRETARIA DE OBRAS Y SERVICIOS PUBLICOS