



# PLANTA ACTUAL CANCHA DE FUTBOL

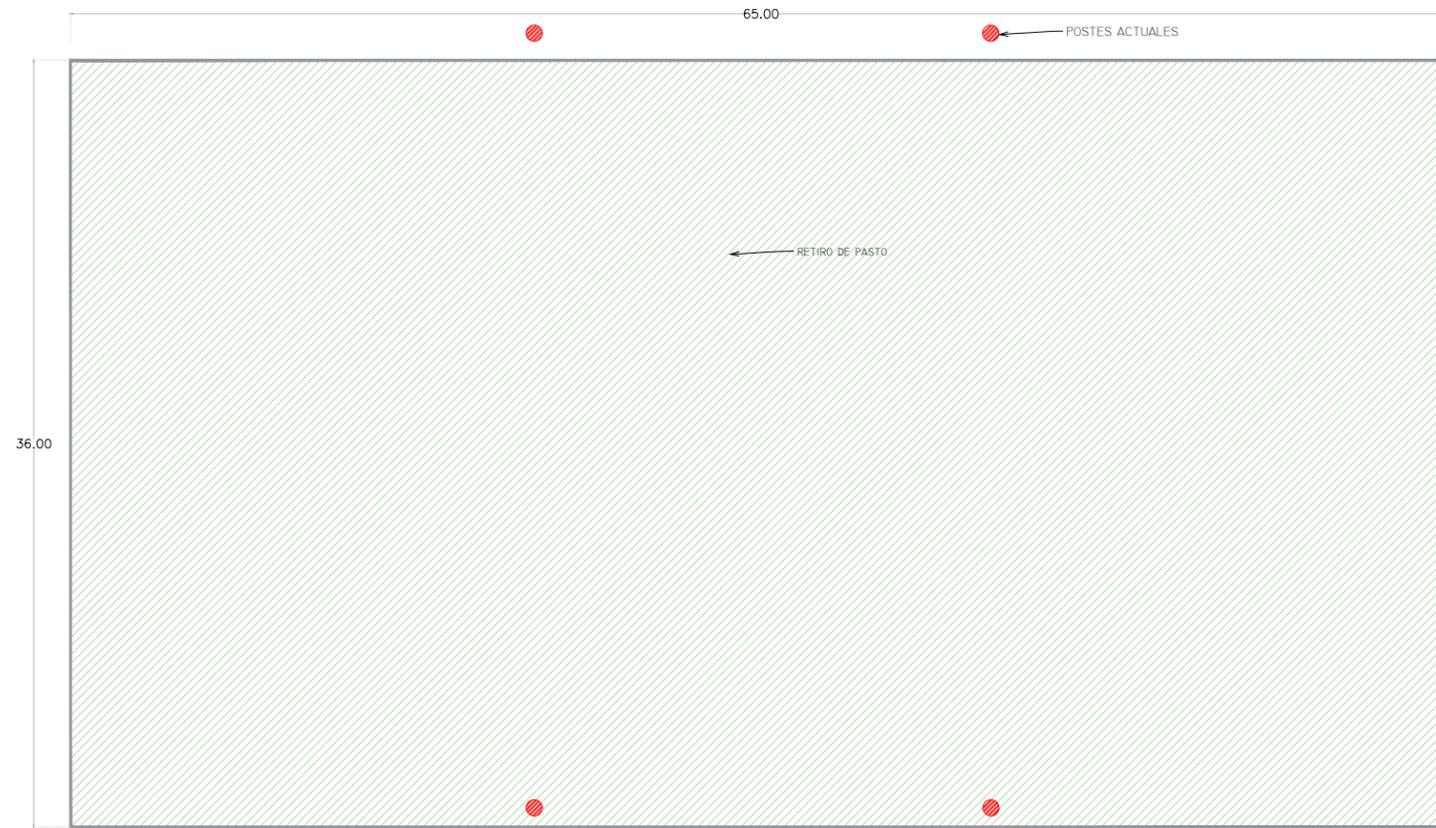

# PLANTA PROPUESTA CANCHA DE FUTBOL

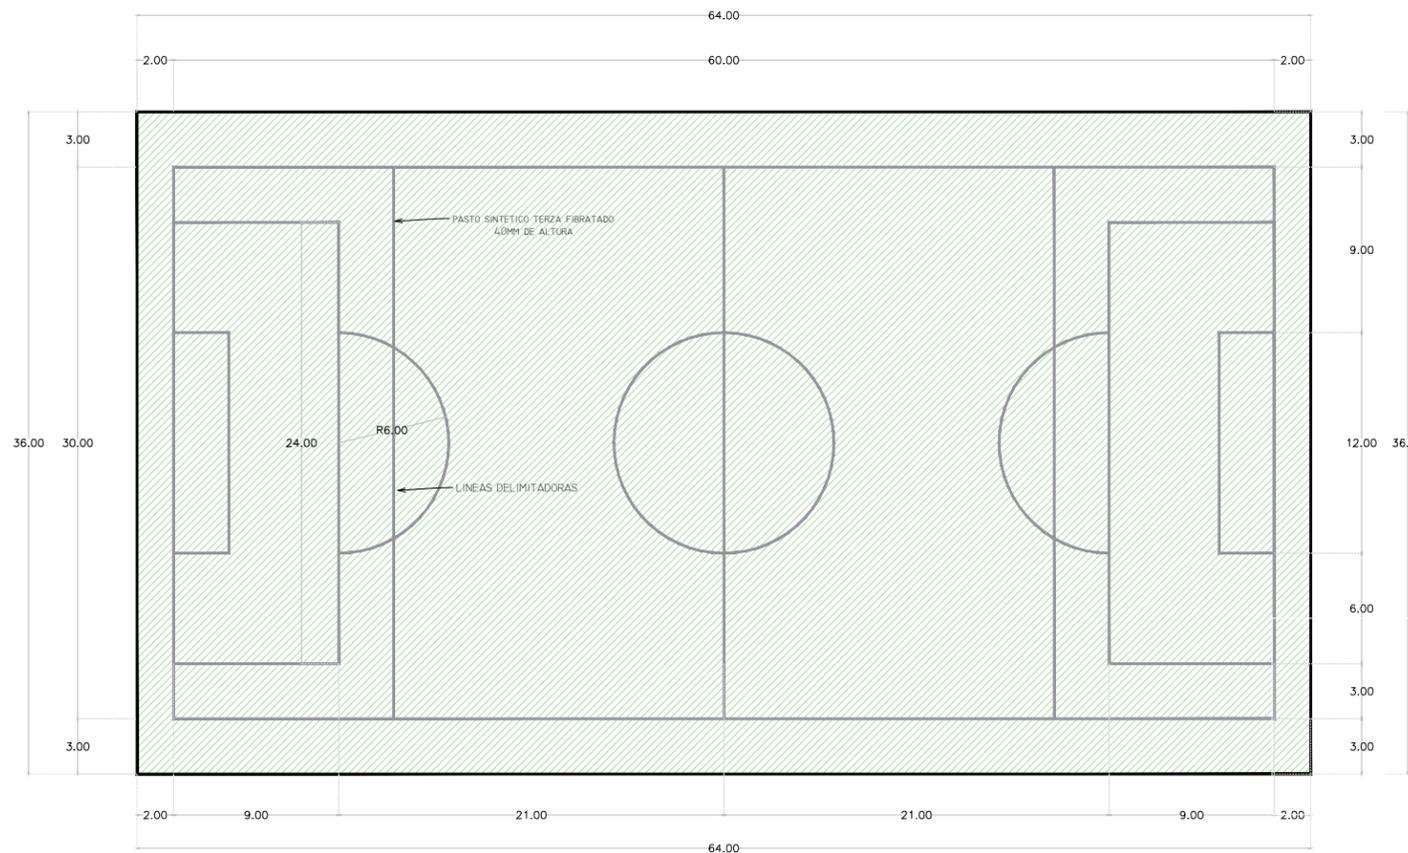

DETALLE DE BASE PARA INSTALACION DE PASTO SINTETICO



AYUNTAMIENTO DE CULIACAN

**PROYECTO:**  
REHABILITACION DE CANCHA DE FUTBOL CON SUPERFICIE SINTETICA EN UNIDAD DEPORTIVA DELFINES BARRANCOS, UBICADA EN AV. BENJAMIN HILL ESQUINA CON CALLE ARTICULO 115, COL. INFONAVIT BARRANCOS, EN LA CIUDAD DE CULIACAN DE ROSALES, PERTENECIENTE AL MUNICIPIO DE CULIACAN SINALOA.

**CROQUIS DE LOCALIZACION:**



**CONTENIDO:**

CANCHA ACTUAL Y PROPUESTA

**DESCRIPCION:**



ARQ. JUAN DE DIOS GAMEZ MENDIVIL  
PRESIDENTE MUNICIPAL.

ARQ. ARLETTE DIAZ LEON  
SECRETARIA MUNICIPAL DE OBRAS Y SERVICIOS PUBLICOS

ING. ADRIAN SANCHEZ ANGULO  
DIRECTOR DE OBRAS PUBLICAS

**ELABORO:**

AREA DE EVALUACION TECNICA

**REVISO:**

AREA DE EVALUACION TECNICA

**COORDENADAS GEOGRAFICAS:**

24°45'24.21"N 107°25'41.61"O

**FECHA:**

2023

**ESCALA:**

S/ESC.

**Nº DE PLANO:**

2 DE 3

