



PROPUESTA CANCHA DE FUTBOL ILUMINACION

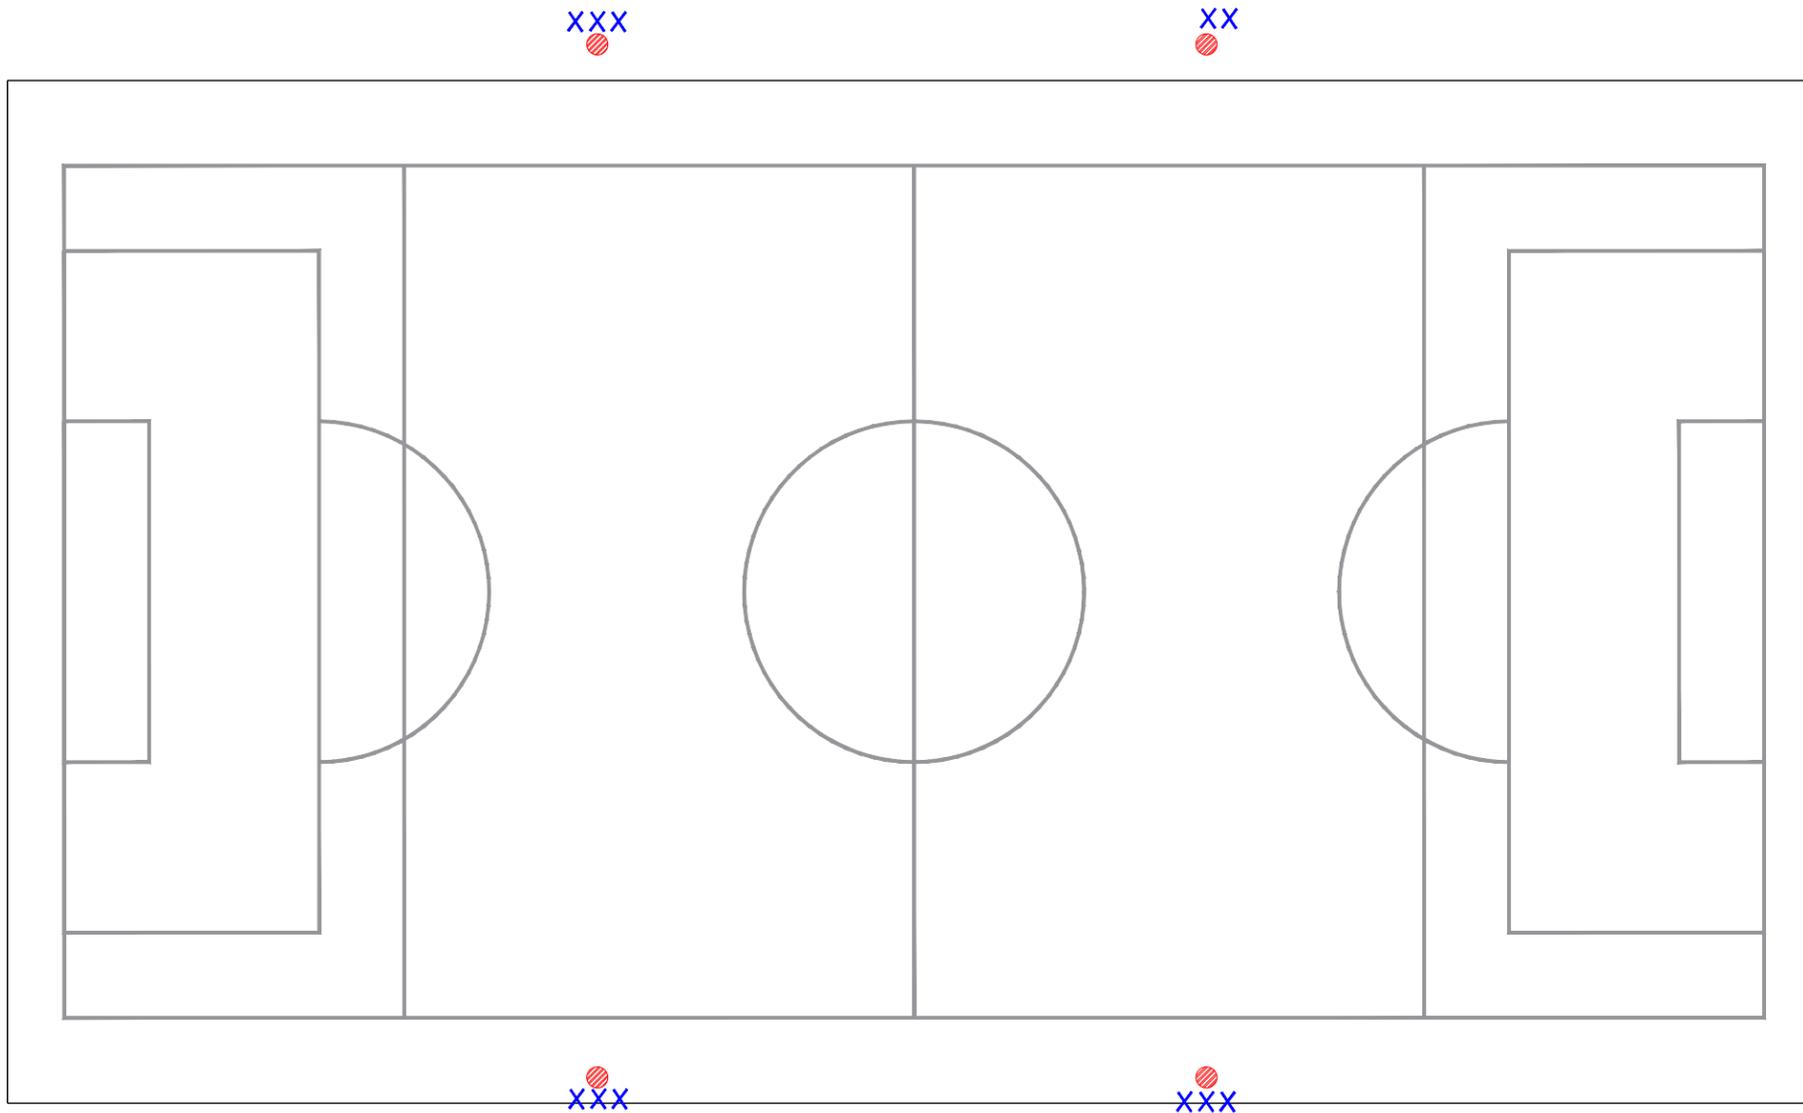

SIMBOLOGIA	
X	REFLECTORES NUEVOS
●	POSTE EXISTENTE

DETALLE EN POSTE DE CONCRETO

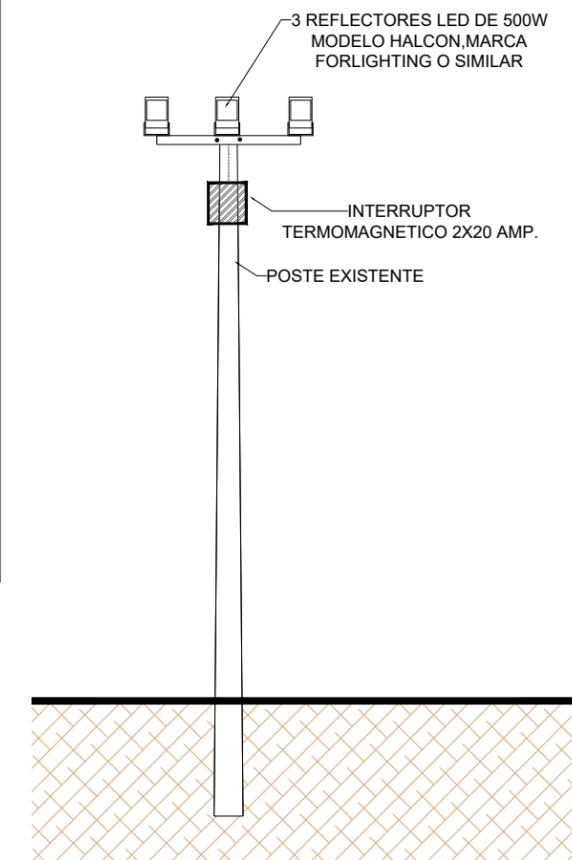

AYUNTAMIENTO DE
CULIACAN

PROYECTO:
REHABILITACION DE CANCHA DE FUTBOL CON SUPERFICIE SINTETICA EN UNIDAD DEPORTIVA DELFINES BARRANCOS, UBICADA EN AV. BENJAMIN HILL, ESQUINA CON CALLE ARTICULO 115, COL. INFONAVIT BARRANCOS, EN LA CIUDAD DE CULIACAN DE ROSALES, PERTENECIENTE AL MUNICIPIO DE CULIACAN SINALOA.

CROQUIS DE LOCALIZACION:



CONTENIDO:

PLANTA PROPUESTA DE LUMINARIAS

DESCRIPCION:



ARQ. JUAN DE DIOS GAMEZ MENDIVIL
PRESIDENTE MUNICIPAL.

ARQ. ARLETTE DIAZ LEON
SECRETARIA MUNICIPAL DE OBRAS Y SERVICIOS PUBLICOS

ING. ADRIAN SANCHEZ ANGULO
DIRECTOR DE OBRAS PUBLICAS

ELABORO:

AREA DE EVALUACION TECNICA

REVISO:

AREA DE EVALUACION TECNICA

COORDENADAS GEOGRAFICAS:

24°45'24.21"N 107°25'41.61"O

FECHA: 2023

ESCALA: S/ESC.

Nº DE PLANO:

3 DE 3

